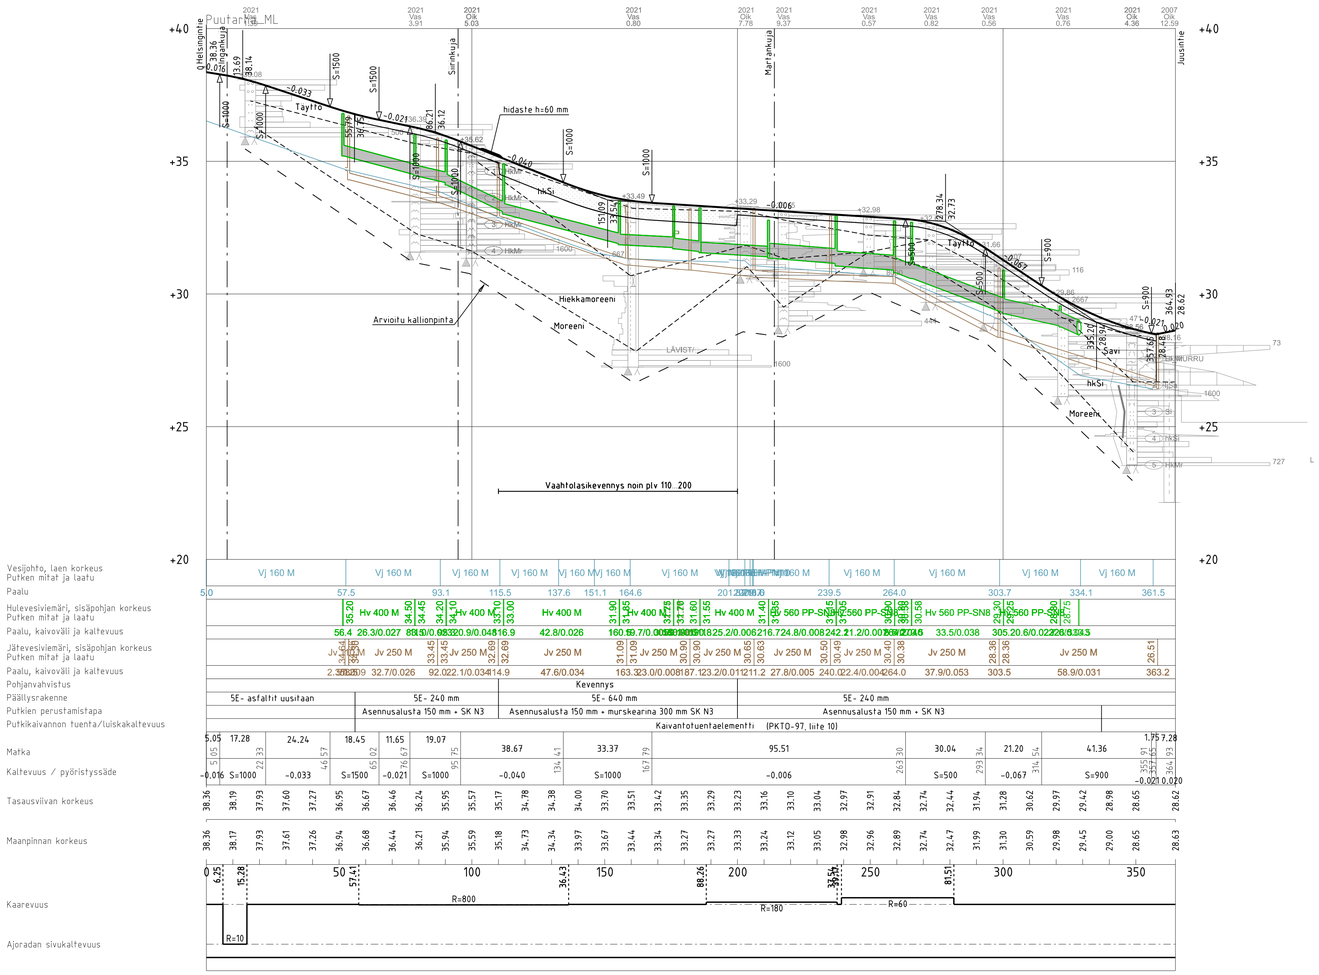

PUUTARHATIE
TYYPPIPOIKKILEIKKAUS PL 180
1:100

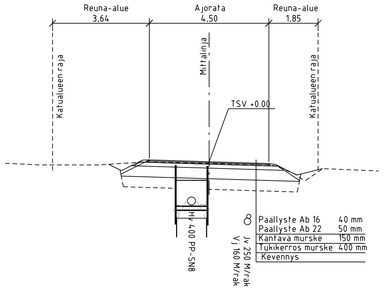

PUUTARHATIE
TYYPPIPOIKKILEIKKAUS PL 280
1:100

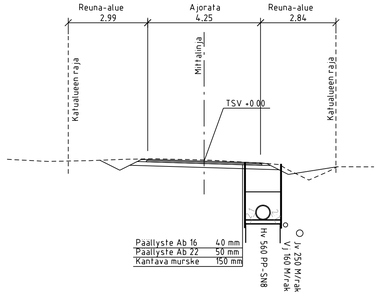

LUONNOS 19.10.2021

KAUNIAISTEN KAUPUNKI YHDYSKUNTATOIMI KUNTATEKNIIKKA		GRANKULLA STAD KOMMUNTEKNIK SAMHÄLLSTEKNIK	
RAKENNUSKOHTEEN NIMI JA OSOITE PUUTARHATIE Ptv 0–365		PIRUSTUKSEN SISÄLTÖ Pituusleikkaus	MITTAKAAVA 1:1000/ 1:100 KOORDINAATISTO GK25 N2000
PVM. / SIGNM. / PIIRT. / HYV.		SIGNM. ALA TKA	TYÖ NRO . PIIR. NRO 2301.20
		TIEDOSTO . PROJEKTI .	
HSY Vesihuolto Ilmalankuja 2A PL 300 00066 HSY p.(09) 15611	NRO XXXXX/XX	HYV. TARK. HYV. TARK.	
Finnmap Infra Finnmap Infra Oy Ratapihantie 11 00521 Helsinki p.(09) 8565 3800		HYV. x.x.xxxx TARK. x.x.xxxx LAAT. x.x.xxxx	Rauno Matila Rauno Matila Jarmo Puumalainen