



Julkisivu pohjoiseen 1:100

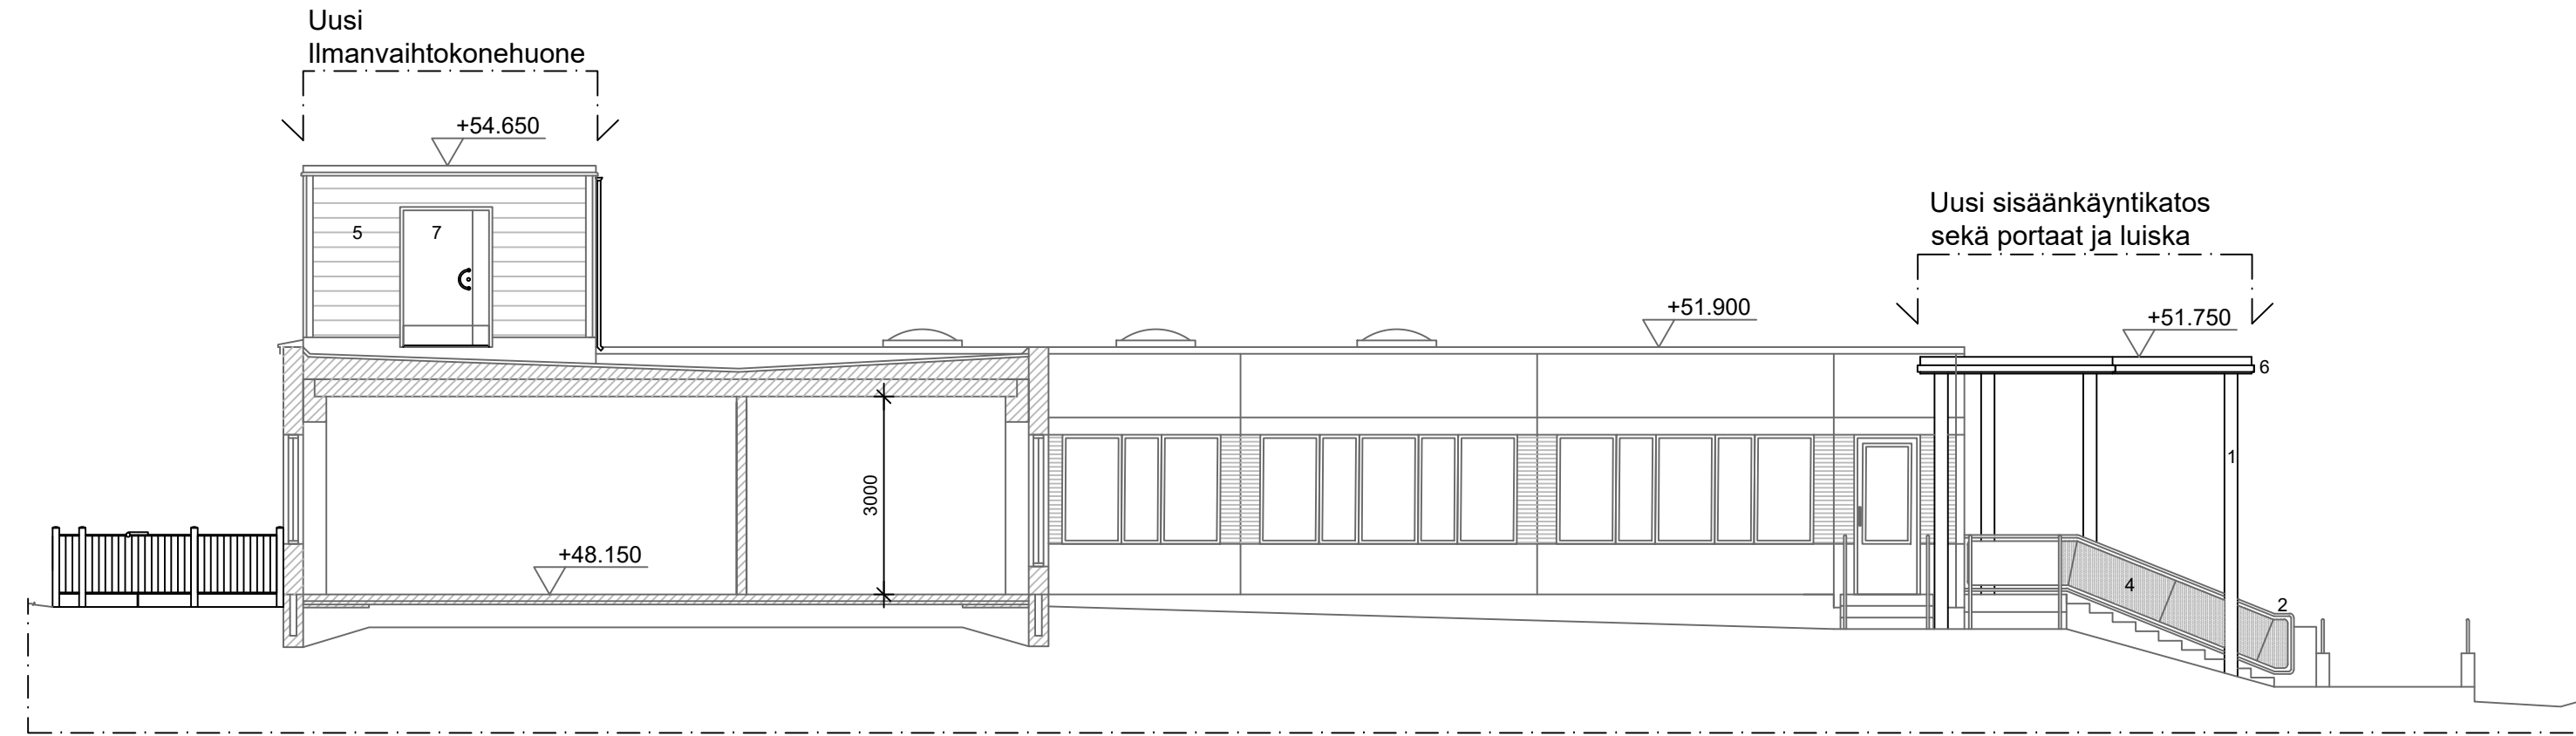

Julkisivu länteen 1:100

MATERIAALIT:

1. Maalattu teräs, RAL 7031 Bluegray
2. Rst-kaiteet
3. Maalattu betoni, RAL 9022 Pearl light grey
4. Polttomaalattu, perforoitu teräslevy, RAL 7031 Bluegray
5. Uritettu teräsohutelvyelementti, RR41 Tumma hopea
6. Pellitykset, RR41 Tumma hopea
7. Ulko-ovi alumiiniprofiilia, RAL 7031 Bluegray
8. Porrasaskelmat uritettua graniittia porraspiirustuksen mukaan
Pihaa rajaava aita tehdasvalmisteinen metallinen aitaelementti, musta
9. Polttomaalattu, alumiininen IV-säleikkö, RAL 7031 Bluegray

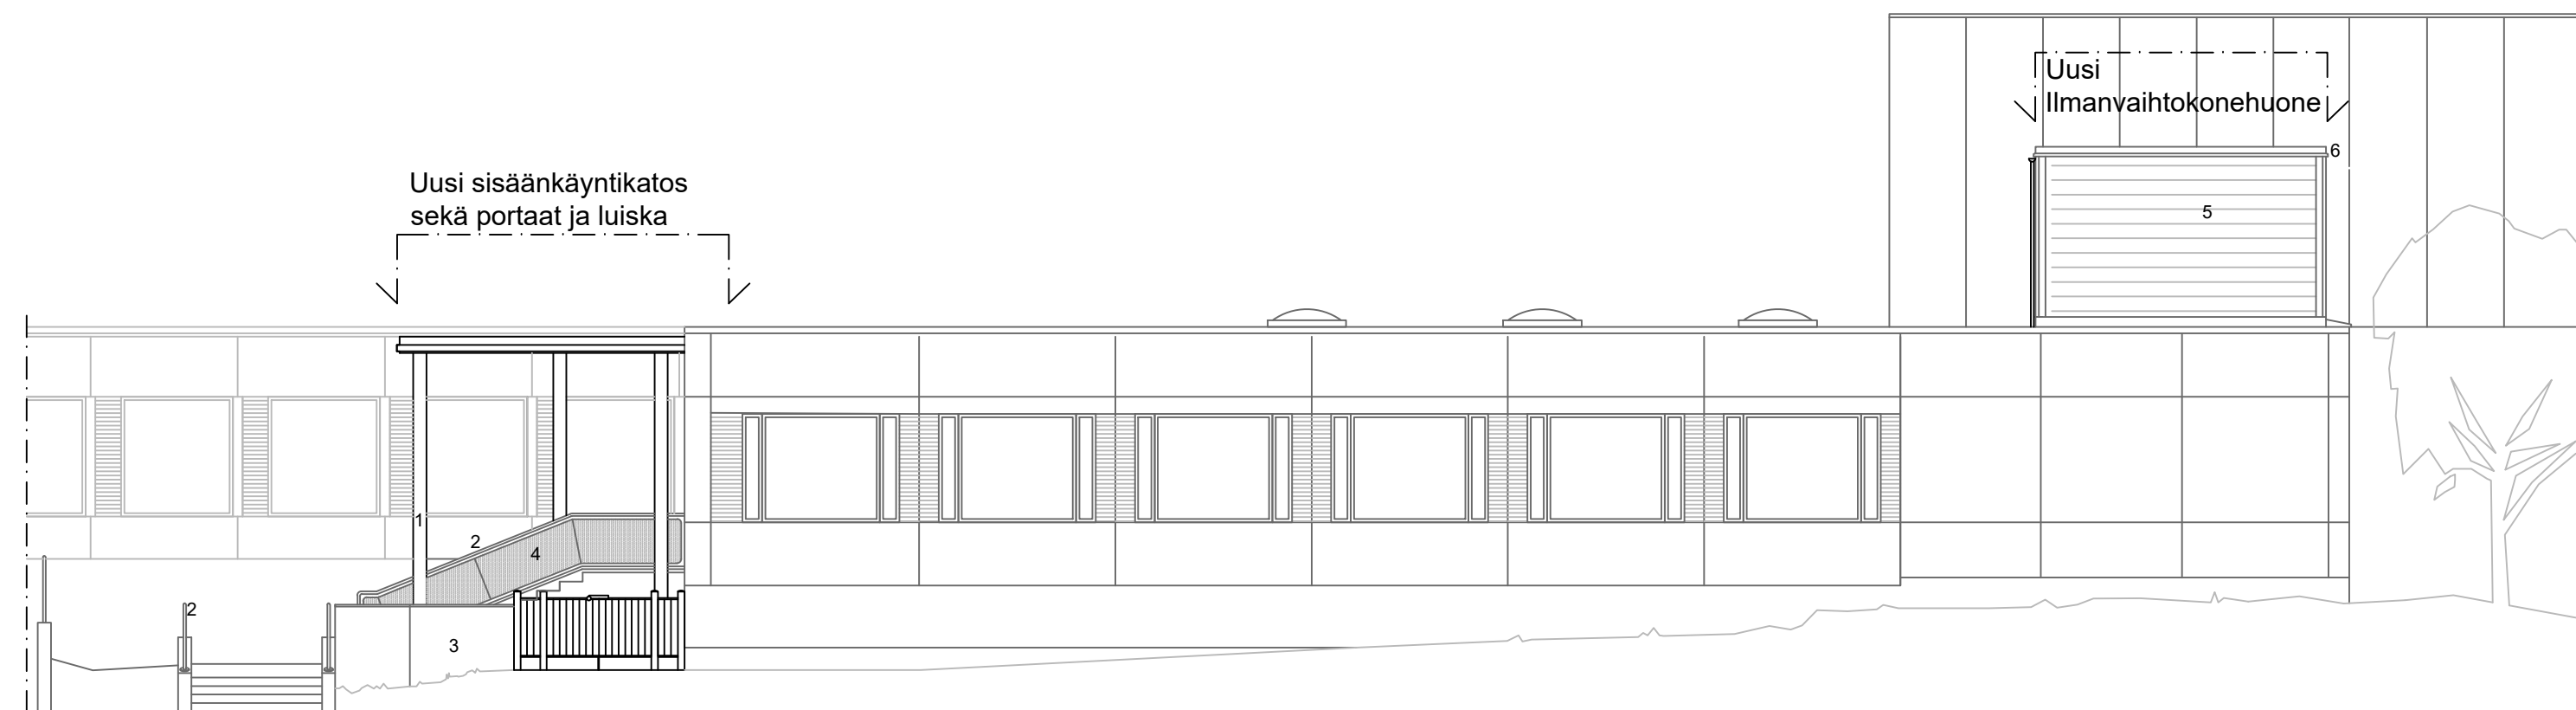

Julkisivu itään 1:100



Julkisivu etelään 1:100

K.O.S/A/KYLÄ	KORTTELI/TILA	TONTTI/RNØ	VIRANOMAISTEN ARKISTOMERKINTÖJÄ VÄRTEN		
7	971	1			
RAKENNUSTOIMENPIDE			PIIRUSTUSLAJI	JUKS. NØ	
Esikoulun muutostyö			PÄÄPIIRUSTUS		
RAKENNUSKOHTEEN NIMI JA OSOITE			PIIRUSTUKSEN SISÄLTØ	MITTAKAAVAT	
Granhultsskolan			Julkisivut D-siipi	1:100	
Oppilaskodintie 23					
02700 Kauniainen					
 Lapinniemenranta 2 A 1 33180 Tampere www.trigroup.fi p. 050 408 2107 info@trigroup.fi	SUUNN.	PIIRT.	SUUNNITTELUALA, TYÖN NUMERO JA PIIRUSTUKSEN NUMERO		MUUTOS
	TN	TN	ARK1107 03		A
	YHT.HLØ	TARK.			
	PVM	ALLEKIRJ.			
		23.02.2021	TIMO NOUSIAINEN, ARKITEHTI ARK 891		