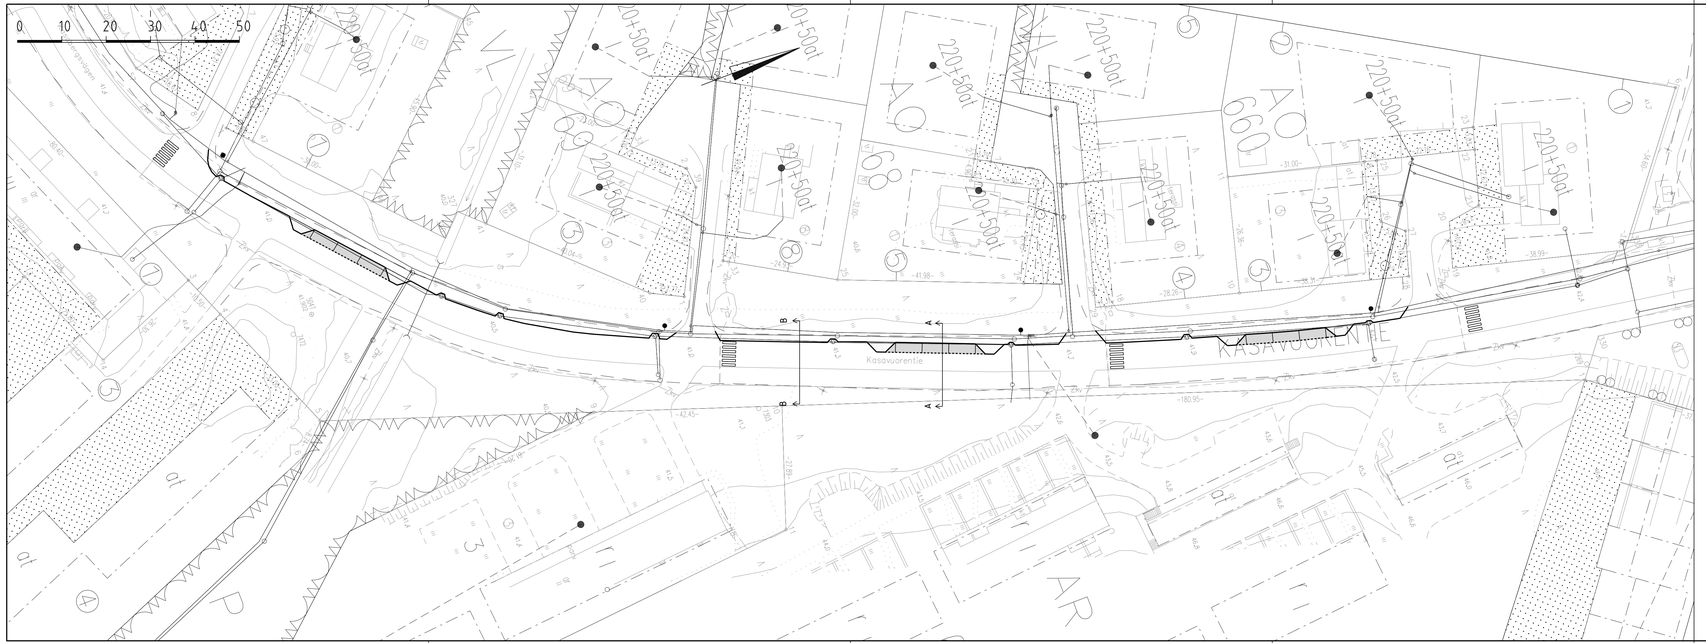

TYYPPIPOIKKILEIKKAUS A-A

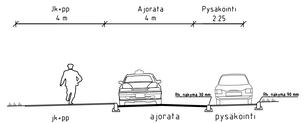

TYYPPIPOIKKILEIKKAUS B-B

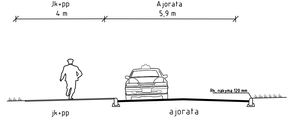

KOMMENTEILLE 23.10.2020

KAUNIAISTEN KAUPUNKI YHDYSKUNTATOIMI KUNTATEKNIIKKA		GRANKULLA STAD KOMMUNTEKNIK SAMHÄLLSTEKNIK	
RAKENNUSKOHTEEN NIMI JA OSOITE		PIIRUSTUKSEN SISÄLTÖ	MITTAKAAVA
Kasavuorentie ve1		Asemapiirustus	1:500 KOORDINAATISTO GK 25 N2000
PVM.	SUUNN. / PIIRT. / HYV.	SUUNN. ALA: TKA	TYÖ N:O	PIIR. N:O: xxxx/x
		TEDOSTO		
		PROJEKTI		
HSY Vesihuolto Ilmalankuja 2A PL 3001 00060 HSY p.(09) 15611	NRO	HYV.		
		TARK.		
		HYV.		
		TARK.		
Finnmap Infra Oy Ratapihantie 11 00521 Helsinki p 0201 8565 3800		HYV.	.	Taneli Nissinen
		TARK.	.	Taneli Nissinen
		LAAT.	.	Lee Aalam