
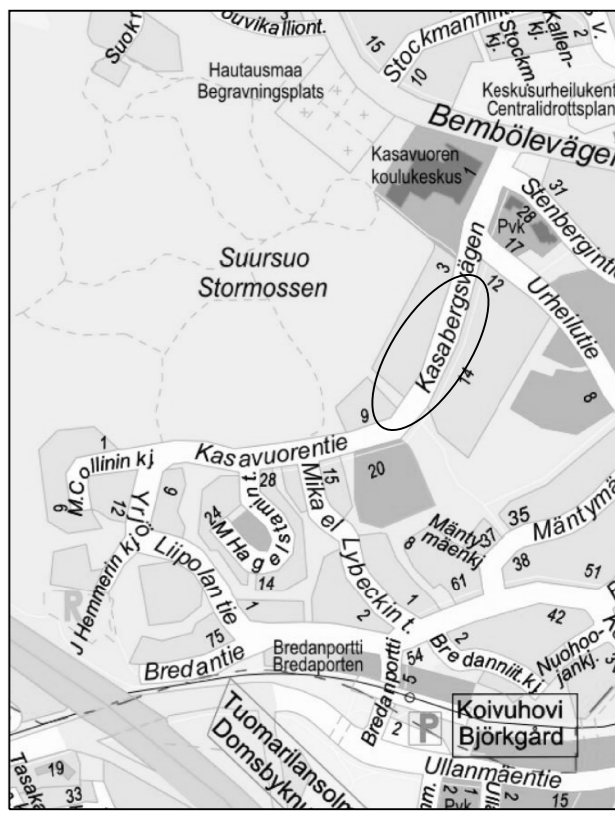


- MERKINTÖJEN SELITYKSET:**
- 1) 4h
 - 2) 8-16
- MERKINTÖJEN SELITYS**
- Ajourata, asfaltti
 - Nurmetus
 - Betonikivi, harmaa, 278x138x80, tiililadonta - juoksukivi rivin kiveyksen reunaan
 - Reunatuki, luonnonkivi, harmaa, V170h
Näkymä pysäköintitaskujen ulkopuolella 12 cm.
Madallus nykyisen asfalttireunan tasoon muutos alueen reunoilla 0,5 m matkalla.
 - Madallettu reunatuki, luonnonkivi, harmaa, V170h, h=3 cm
- Nykyinen kansisto uusitaan reunatukiliinjan sopivaksi.
Kaivojen sijainneista ei ole mittatietoja ja tilanne tulee tarkistaa työmaalla.
Käytettävä kansisto esim. Selecta 500-kifakaivo (T-profiili) jos kaivo rk-linjalla, tai normaali kifakansisto jos kaivo selkeästi reunatukiliinjan sivussa.
Kansiston paikka ja korkeus tulee sovittaa reunatuen sijaintiin.

TYYPPIPOIKKILEIKKAUS A-A

1:100

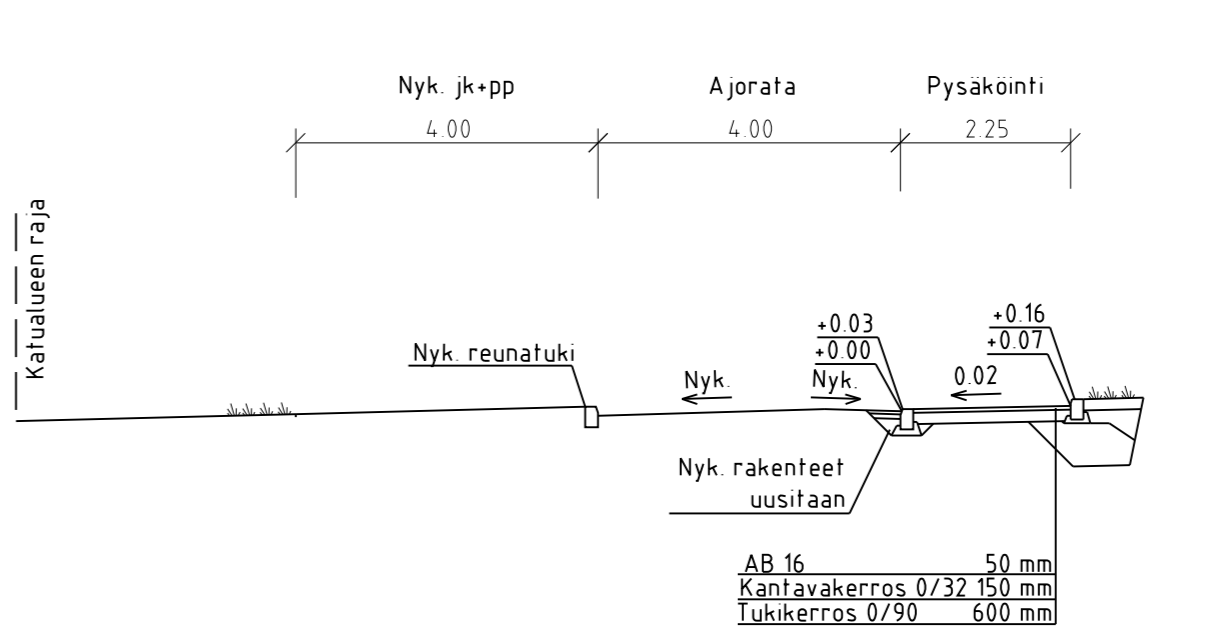

KOMMENTEILLE 17.12.2020

| | | | | | | |
|---|--|--------|---|---|----------|----------|
| | KAUNIAISTEN KAUPUNKI YHDYSKUNTATOIMI KUNTAOTEKNIikka | | GRANKULLA STAD KOMMUNTEKNIK SAMHÄLLSTEKNIK | | | |
| | RAKENUSKOITTEEN NIMI JA OSOITE Kasavuorentie Pysäköinti | | PIIRUSTUKSEN SISÄLTÖ Asemapiirustus TyyppiPOIKKILEIKKAUS MITTAKAAVA 1:500 1:100 KORVAUSKÄSIKIRJA GK25 N2000 | | | |
| PVM. | SUUNN. | PIIRT. | HYV. | SUUNN. ALA | TYÖ NÖ | PIIR. NÖ |
| | | | | TKA | 50669/17 | 2294/010 |
| HSY Vesihuolto Ilmankuivaaja ZA PL 300 00066 HSY p.(09) 15611 | | | | NRO | | |
| | | | | Finnmap Infra Oy Ratapihentie 11 00521 Helsinki p.(09) 8565 3800 | | |
| EDOSTO | | | | PROJEKTI | | |
| HYV. | | | | HYV. | | |
| TARK. | | | | TARK. | | |
| HYV. | | | | TARK. | | |
| TARK. | | | | TARK. | | |
| HYV. | | | | HYV. | | |
| TARK. | | | | TARK. | | |
| LAAT. | | | | LAAT. | | |
| 14.12.2020 | | | | 14.12.2020 | | |
| Marko Ranta | | | | Rauno Matila | | |
| Lee Aalam | | | | Lee Aalam | | |