



Pohjapiirros 1:50

Kerros-/bruttoala 9,0m<sup>2</sup>

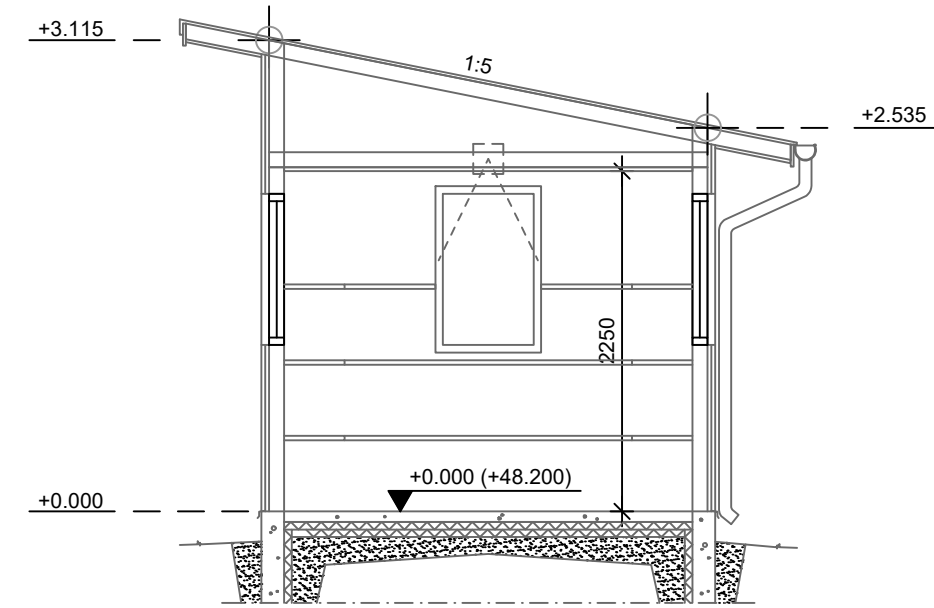


Leikkaus A-A 1:50

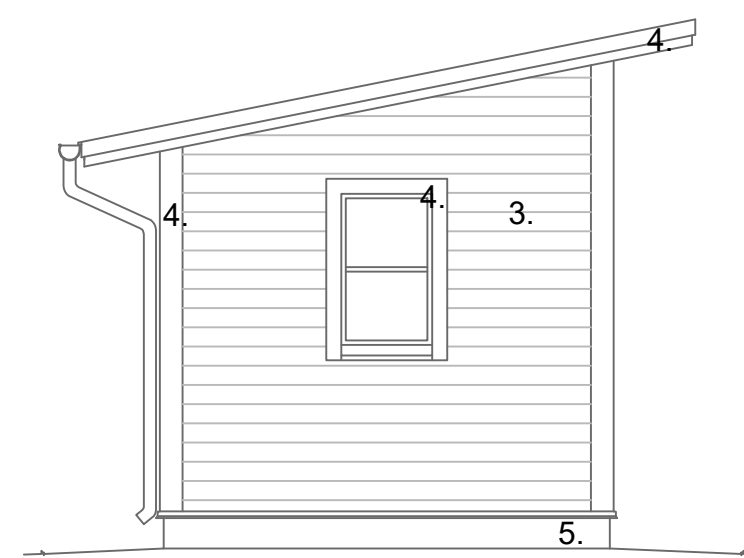


Pääty pohjoiseen

**MATERIAALIT:**


1. Bitumikermikate, tumma harmaa
  2. Kuultokäsitelty mäntyrima 50x50mm, sävy tammi
  3. Maalattu puu, RAL 6021, vaalea vihreä
  4. Maalattu puu, RAL 9002, vaalea harmaa
  5. Betoni, harmaa
- Pellitykset ja kourut, RR41, tumma hopea  
Ovi ja ikkunat, RAL 9000, valkoinen

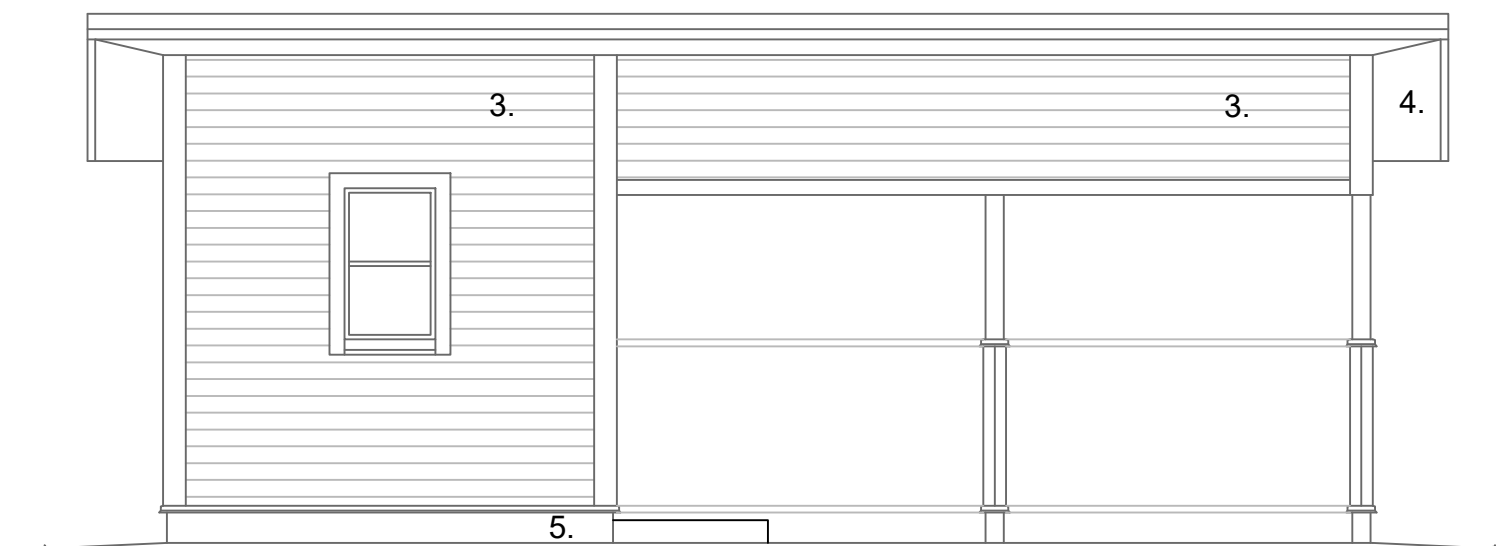

Julkisivu länteen

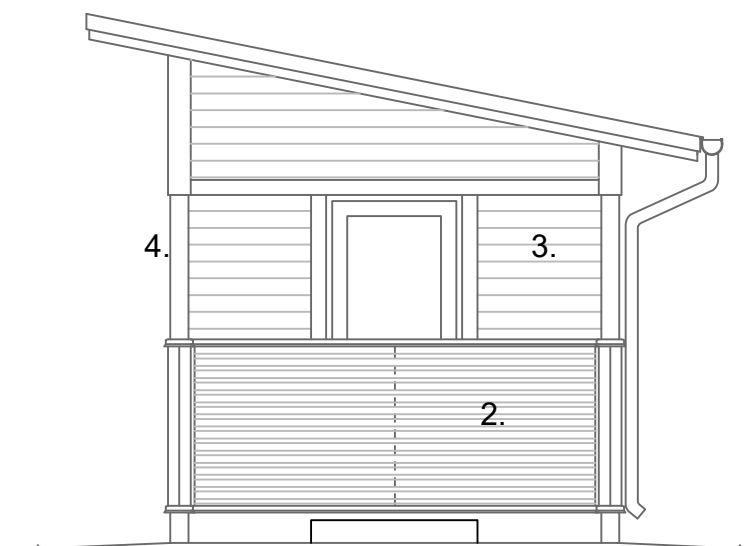

Pääty etelään

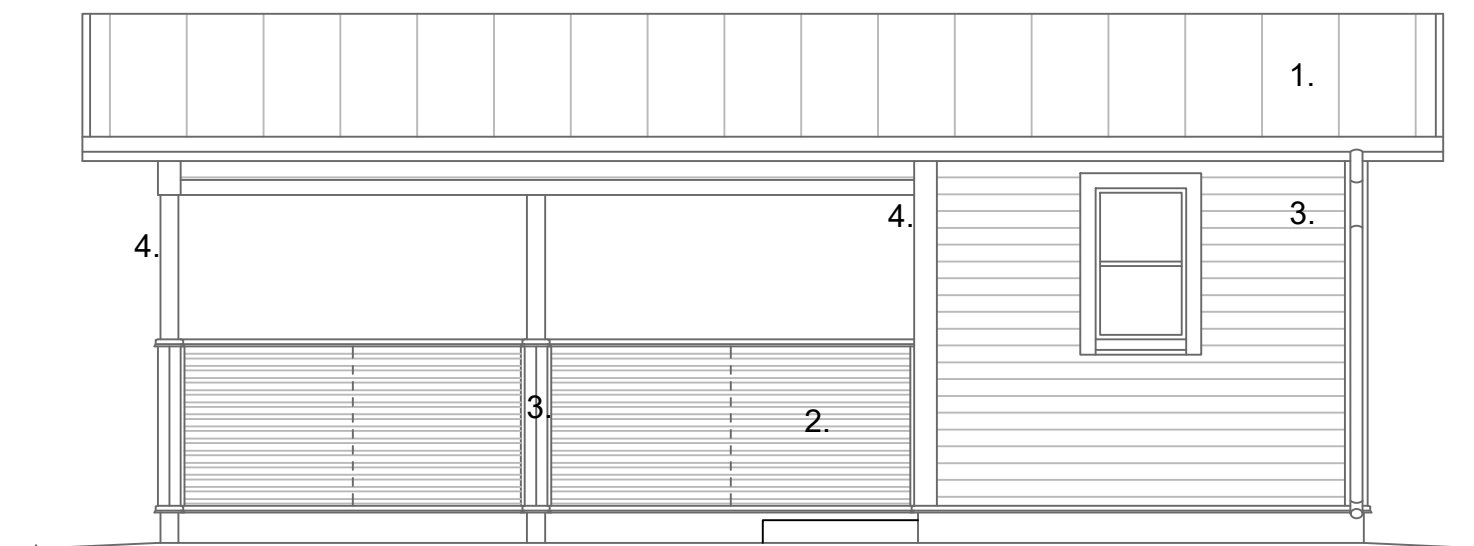

Julkisivu itään

K.DSA/KYLÄ 7	KORTTELI/TILA 971	TONTTI/RNO 1	VIRANOMAISTEN ARKISTOMERKINTÖJÄ VARTEN	
RAKENNUSTOIMENPIDE Esikoulun muutostyö			PIIRUSTUSLAJI PÄÄPIIRUSTUS	JUOKS. NO
RAKENNUSKOHTIEN NIMI JA OSDITE Granhultsskolan Oppilaskodintie 23 02700 Kauniainen			PIIRUSTUKSEN SISÄLTÖ Leikkipihan vaja/katos Pohja, leikkaus ja julkisivut	MITTAKAAVAT 1:50
SUUNN. TN YHT.JLÖ TARK. PVM. 23.02.2021 ALLEKIRJ.			SUUNNITTELUALA, TYÖN NUMERO JA PIIRUSTUKSEN NUMERO ARK1107 04	MUUTOS
Lapinniemenranta 2 A 1 33180 Tampere www.trgroup.fi p. 050 408 2107 info@trgroup.fi			TIMO NOUSIAINEN, ARKKITEHTI ARK 891	TILAAJAN NO
TRIG TR-GROUP FINLAND OY				