




Kauniaisten kaupunki

Bredanportin - Bredantien risteysalueen valaistus.

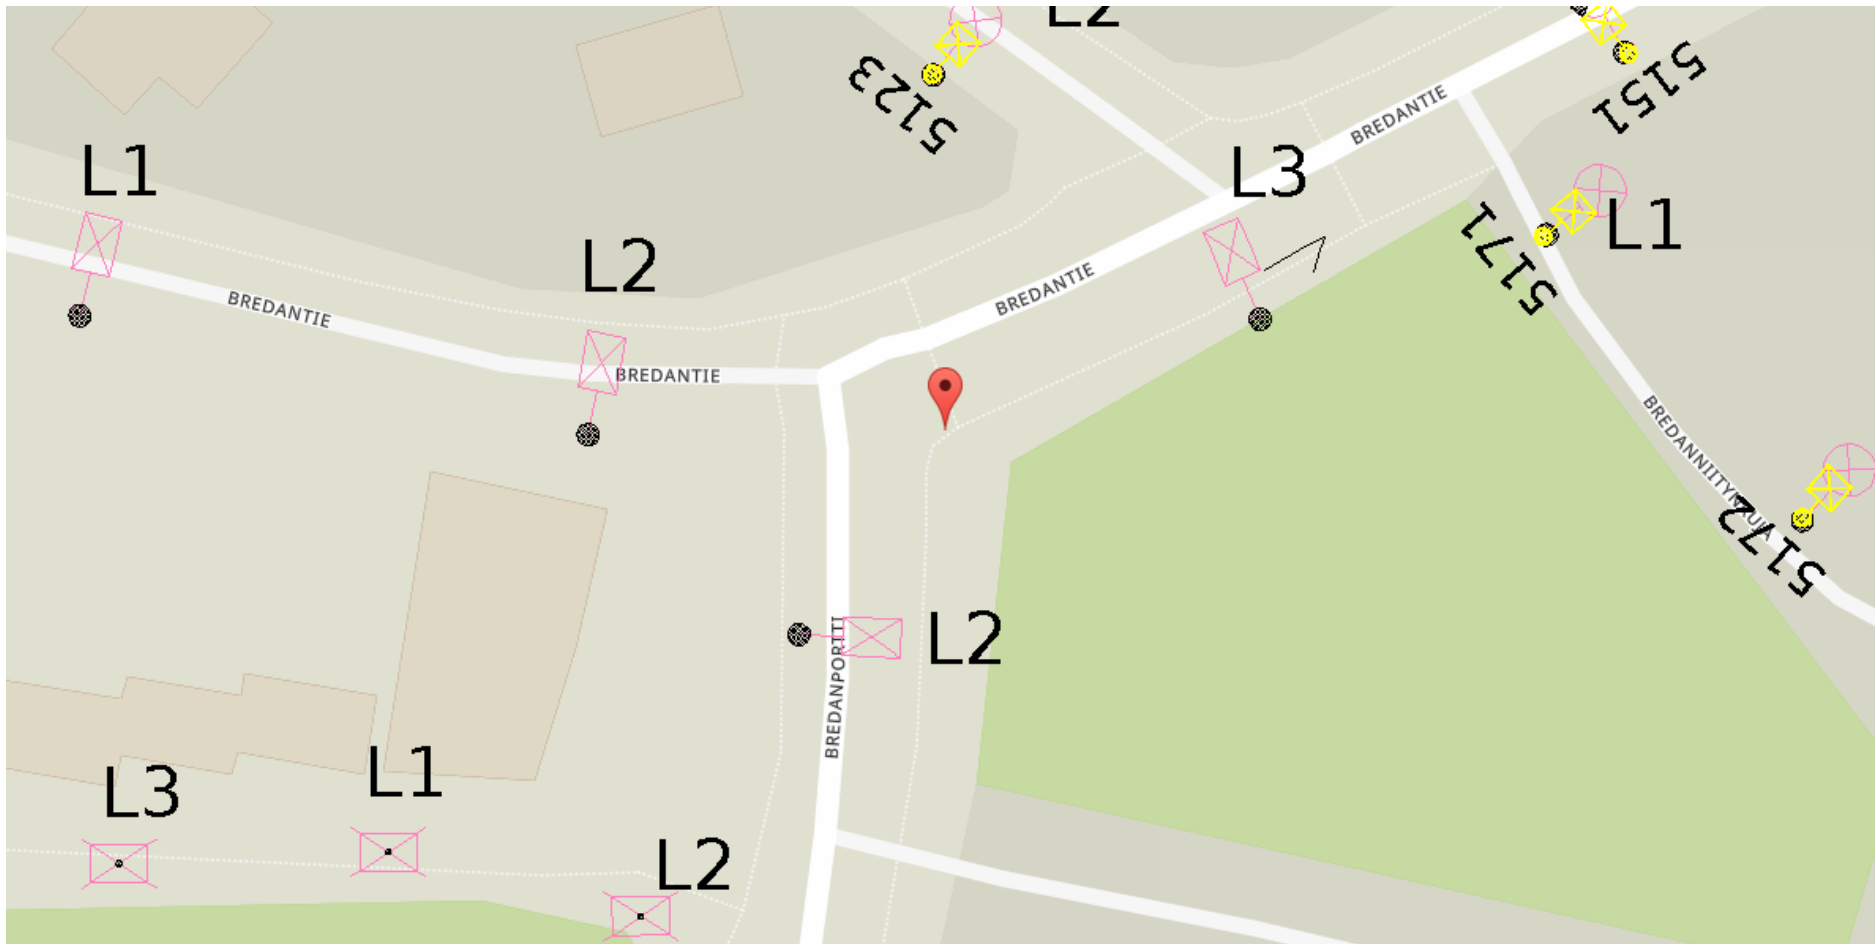

Punaisella ja keltaisella valopistemerkinnöillä havainnollistettu olemassaolevat valaisinpylväät. Punaisella paikkapisteellä korostettu uuden pylvään sijainti. Valon suuntaus risteysalueelle ja suojatielle.