



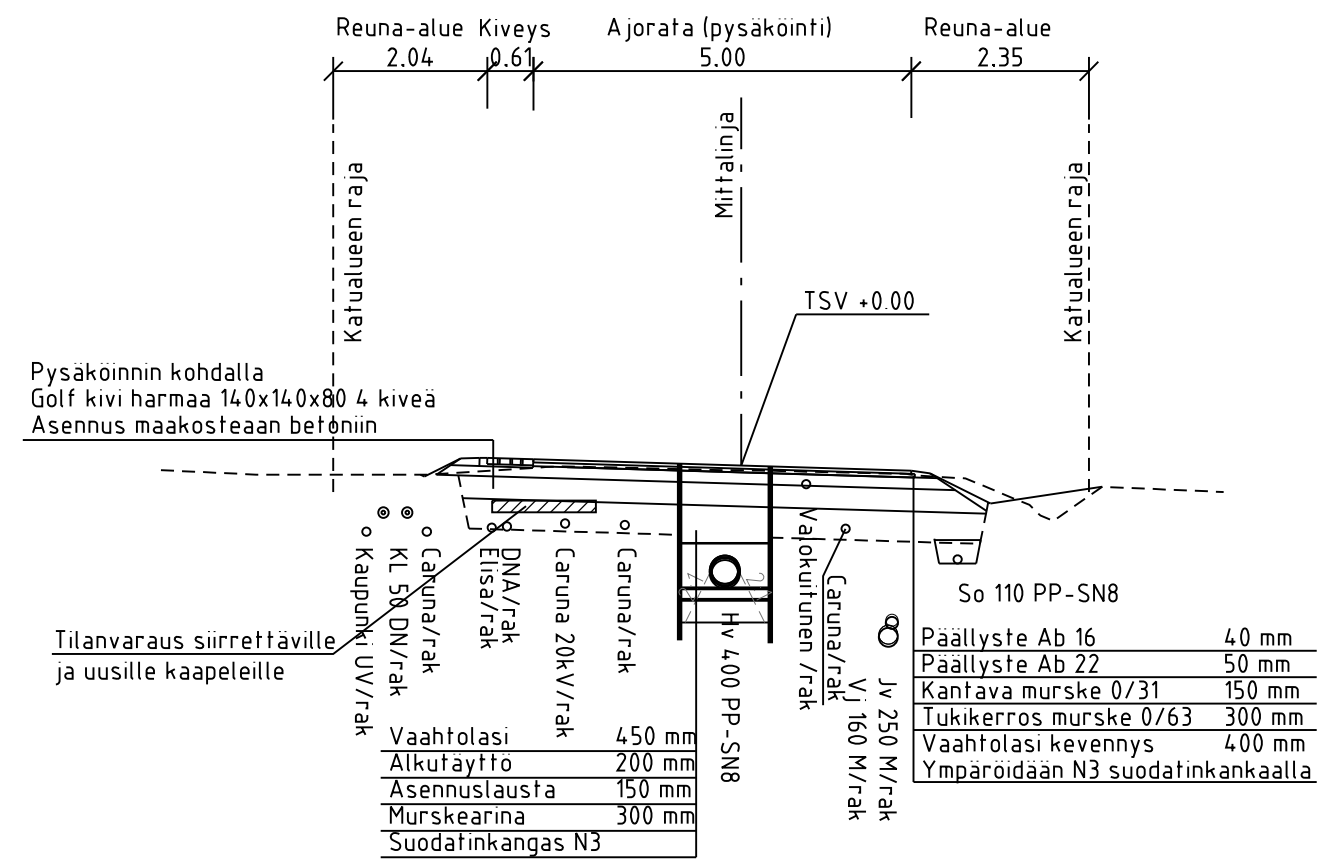

PUUTARHATIE
TYYPPIPOIKKILEIKKAUS PL 180
1:100

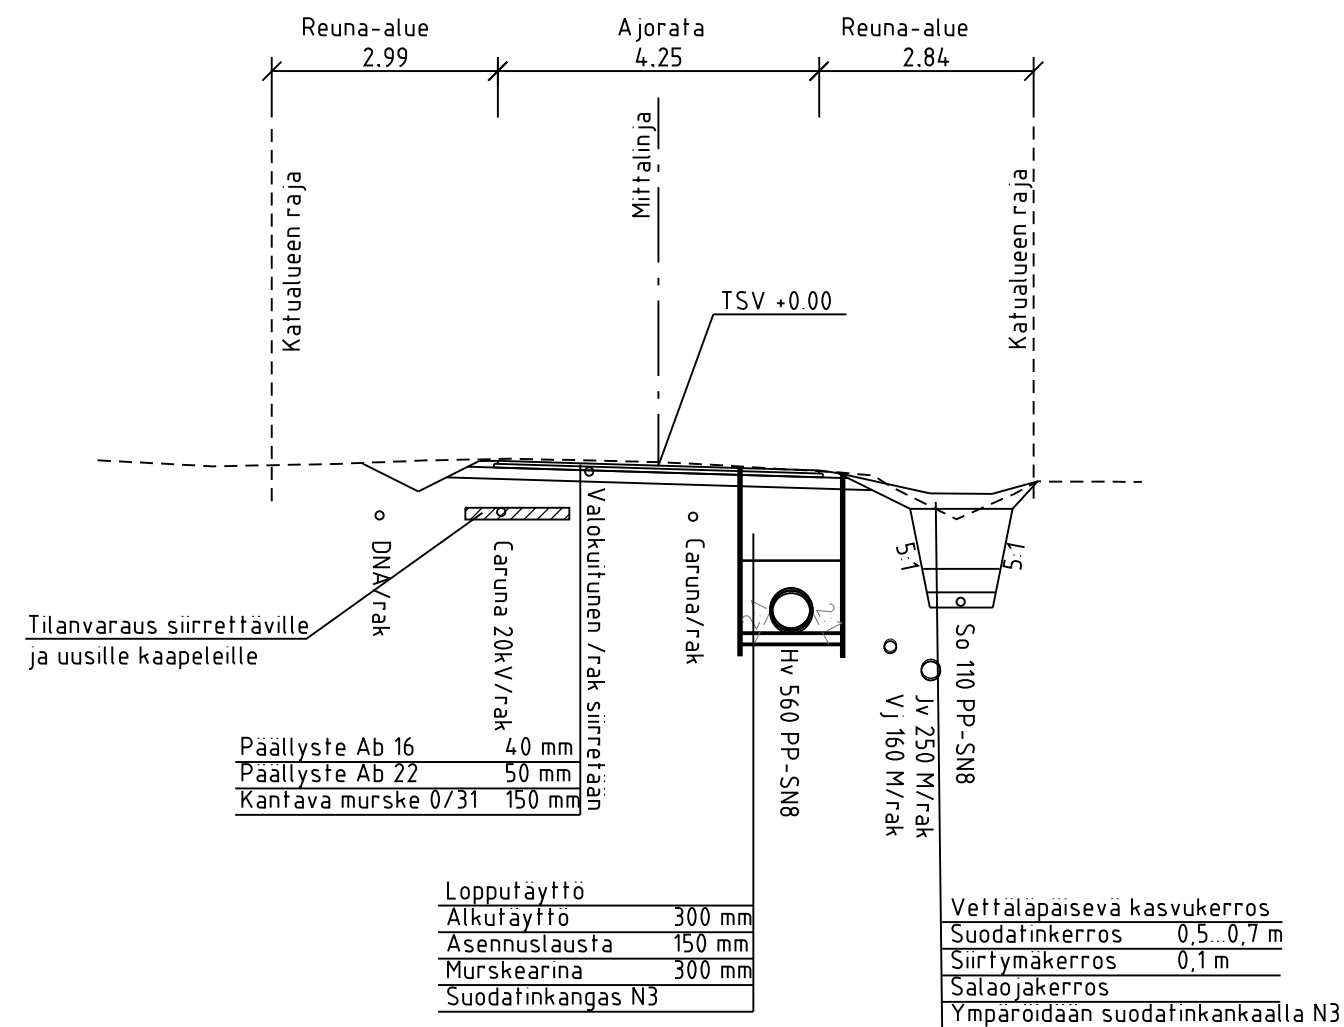

PUUTARHATIE
TYYPPIPOIKKILEIKKAUS PL 280
1:100



ESIKOPIO 7.2.2022

 KAUNIAISTEN KAUPUNKI YHDYSKUNTATOIMI KUNTATEKNIikka		GRANKULLA STAD KOMMUNTEKNIK SAMHÄLLSTEKNIK	
RAKENNUKOHTEEN NIMI JA OSOITE PUUTARHATIE		PIIRUSTUKSEN SISÄLTÖ Tyyppipoikkileikkaus MITTAKAAVA 1:100 KOORDINAATISTO GK25 N2000	
PVM.	SUUNN.	PIRT.	HYV.
SUUNN. ALA TKA		TYÖ N:O 	PIIR. N:O 2301.21
TIEDOSTO			
PROJEKTI			
 HSY Vesihuolto Ilmalankuja 2A PL 300 00066 HSY p.(09) 8565 15611		NRO 68035/3	
		Finnmap Infra Oy Ratapihantie 11 00521 Helsinki p.(09) 8565 3800	
HYV.			
TARK.			
HYV.			
TARK.			
HYV.	x.x.xxxx	Rauno Matila	
TARK.	x.x.xxxx	Rauno Matila	
LAAT.	x.x.xxxx	Jarmo Puumalainen	