



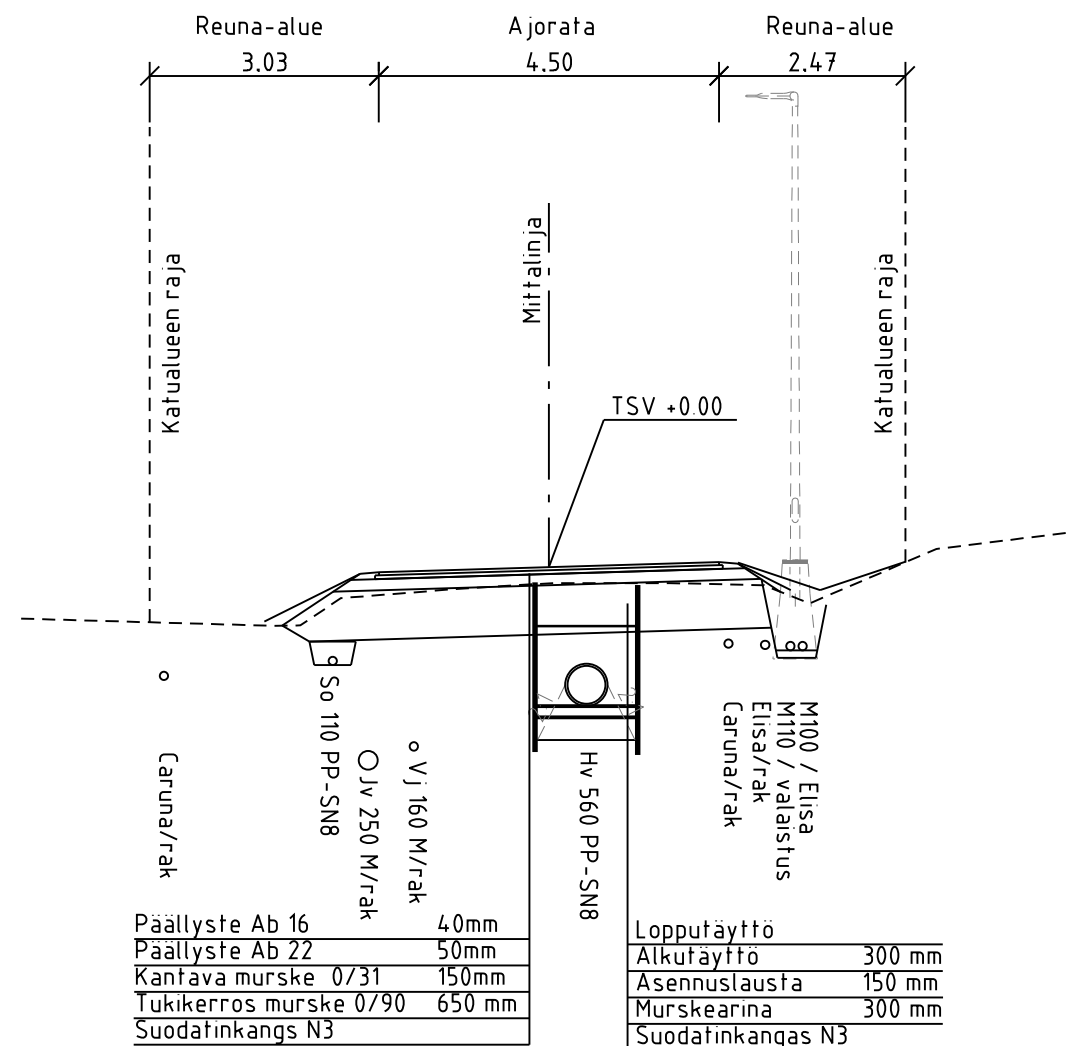


MARTANKUJA  
 TYYPIPOIKKILEIKKAUS PL 40  
 1:100

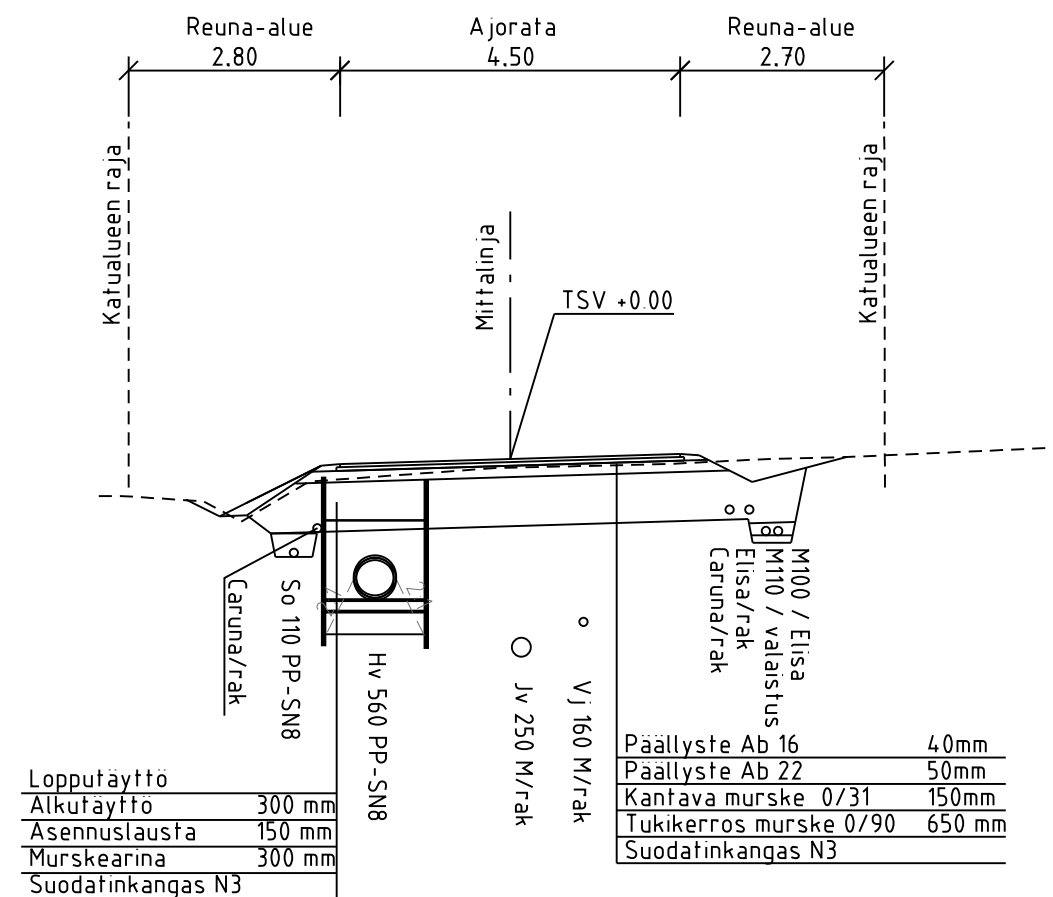

MARTANKUJA  
 TYYPIPOIKKILEIKKAUS PL 80  
 1:100



ESIKOPIO 7.2.2022

 KAUNIAISTEN KAUPUNKI YHDYSKUNTATOIMI KUNTATEKNIikka		GRANKULLA STAD KOMMUNTEKNIK SAMHÄLLSTEKNIK	
RAKENNUSKOHTIEN NIMI JA OSOITE <b>MARTANKUJA</b>		PURUSTUKSEN SISÄLTÖ Tyyppipoikkileikkaus	MITTAKAAVA 1:100 KOORDINAATISTO GK25 N2000
PVM.	SUUNN.	PIRT.	HYV.
SUUNN. ALA <b>TKA</b>		TYÖ N:O .	PIR. N:O <b>2302.21</b>
TIEDOSTO .			
PROJEKTI .			
 HSY Vesihuolto Ilmalankuja 2A PL 300 00066 HSY p.(09) 15611		NRO <b>68036/2</b>	
 Finnmap Infra		Finmap Infra Oy Rataphantie 11 00521 Helsinki p.(09) 8565 3800	
HYV.			
TARK.			
HYV.			
TARK.			
HYV.	x.x.xxxx	Rauno Matila	
TARK.	x.x.xxxx	Rauno Matila	
LAAT.	x.x.xxxx	Jarmo Puumalainen	