





Kasavuoren koulukeskus, laajennus - Visualisointi VE1

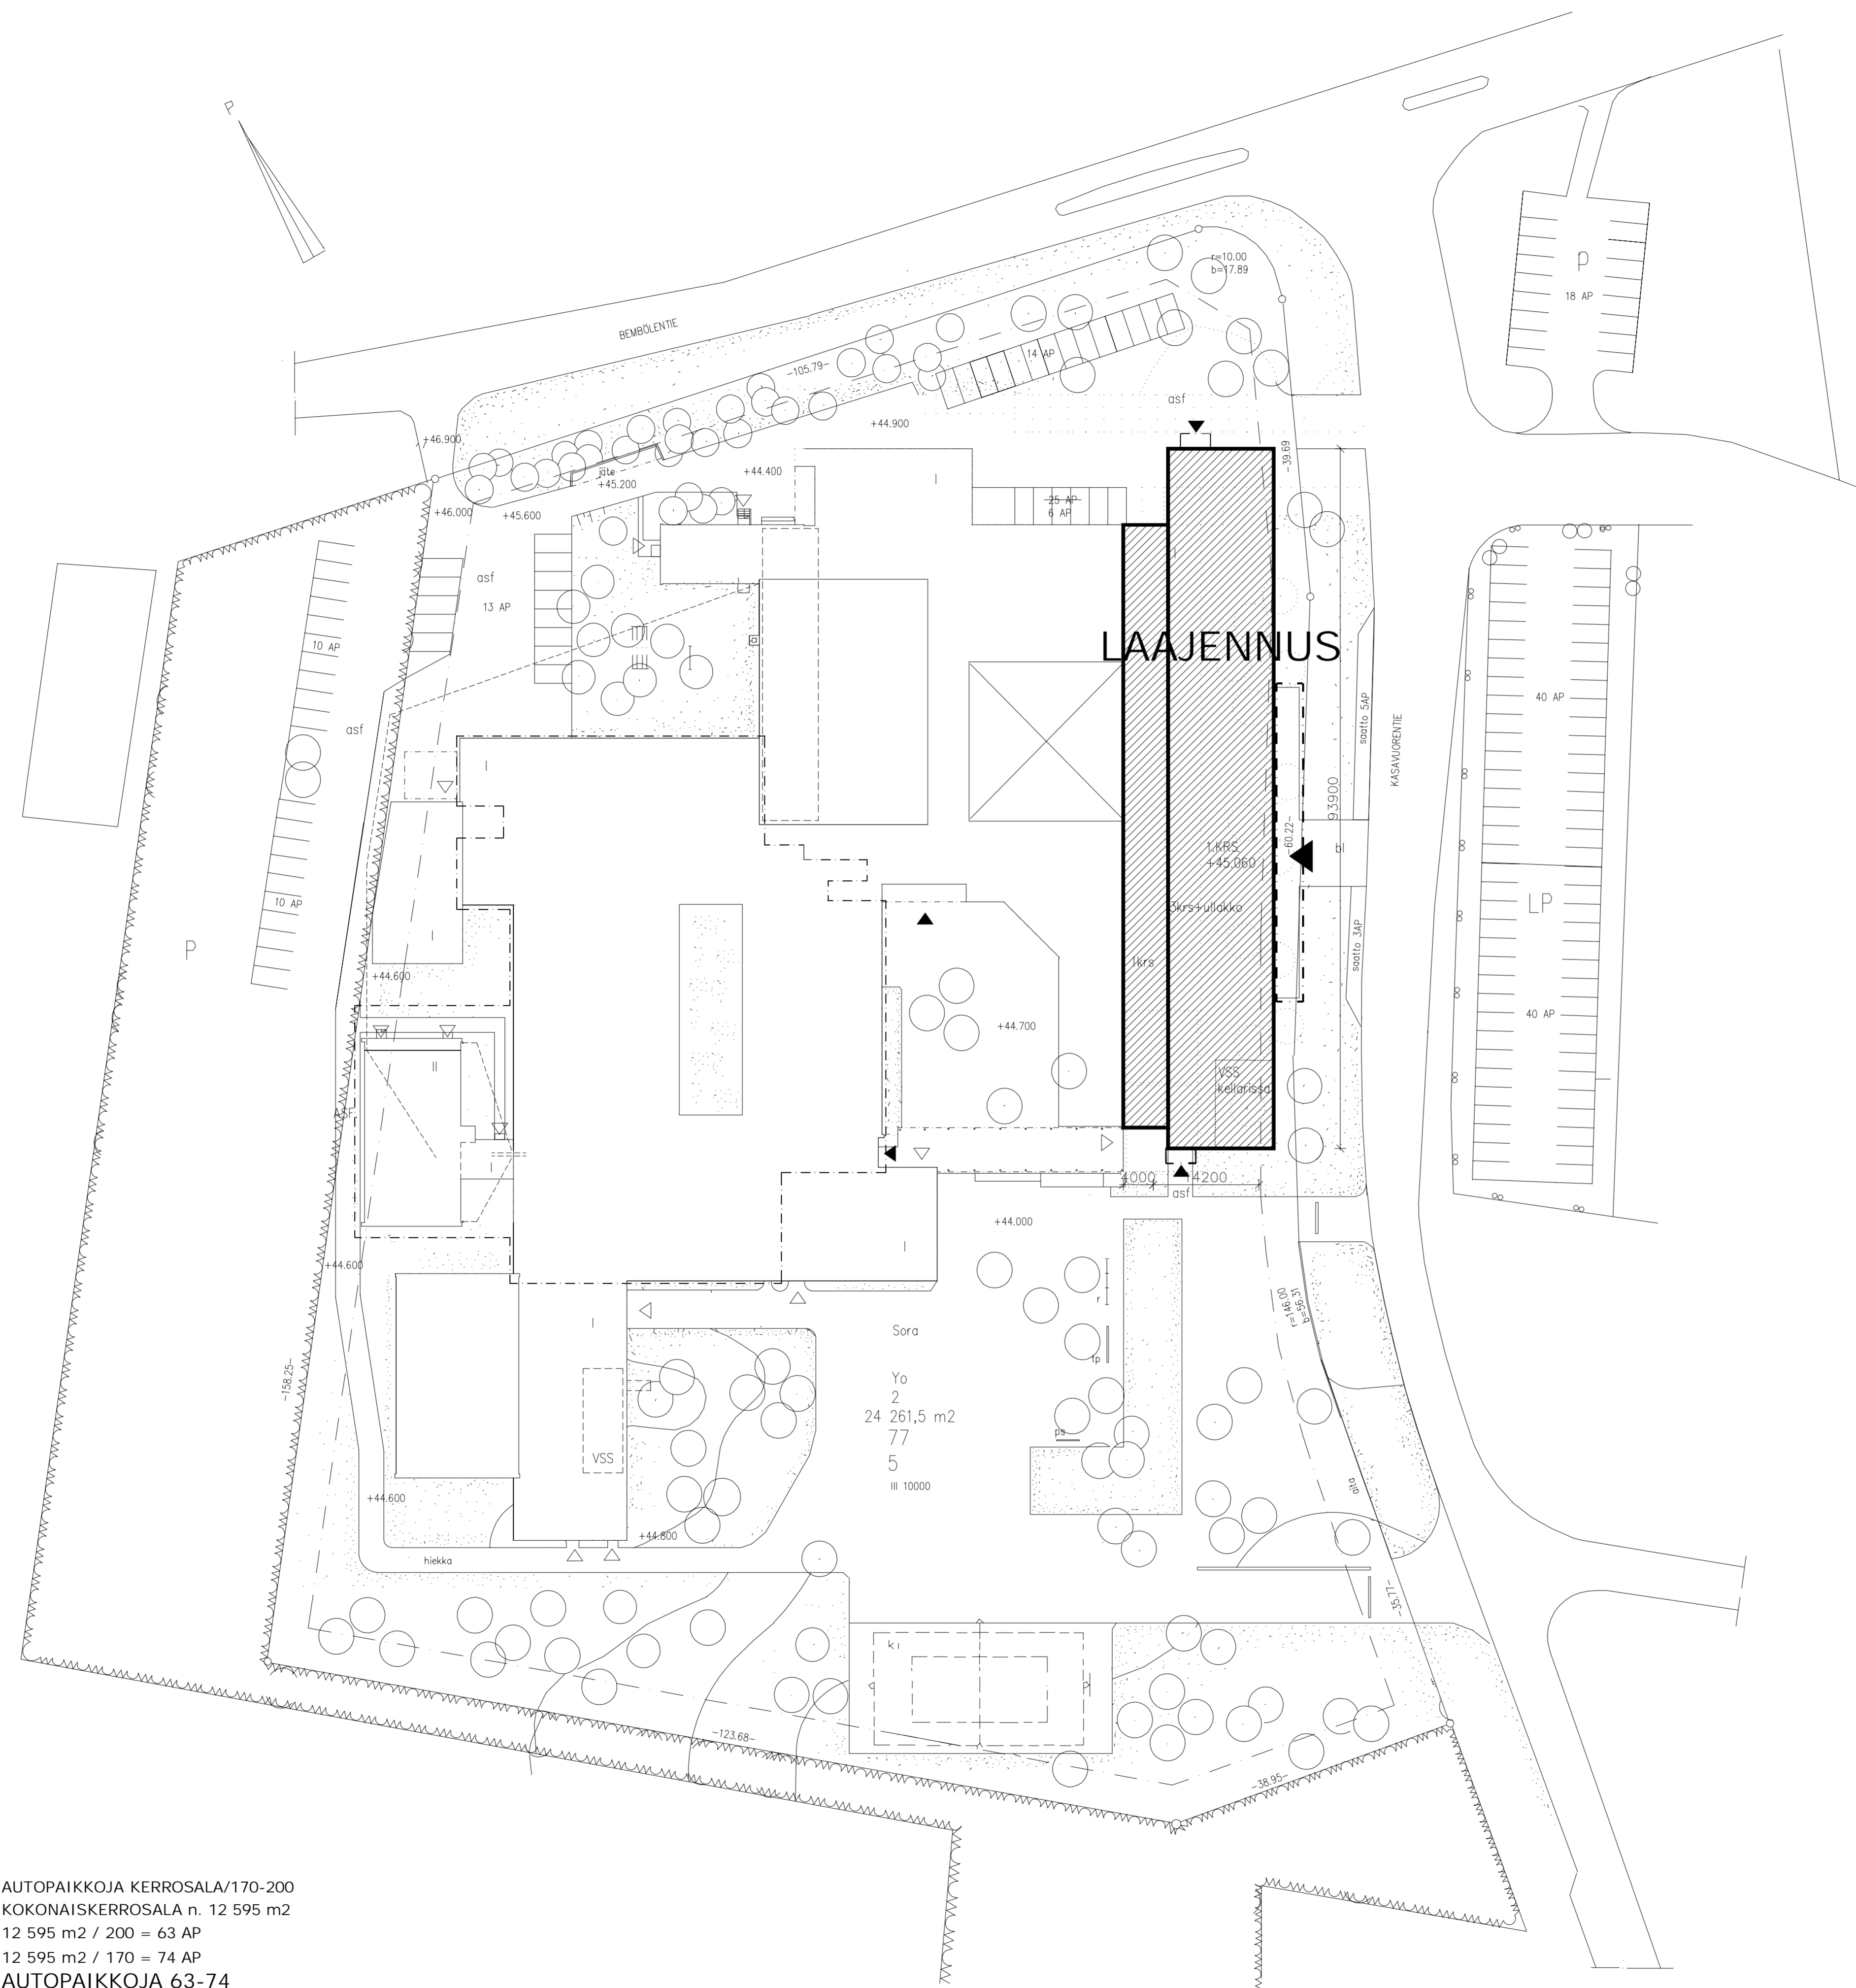

AUTOPAIKKOJA KERROSALA/170-200
 KOKONAISKERROSALA n. 12 595 m²
 12 595 m² / 200 = 63 AP
 12 595 m² / 170 = 74 AP
 AUTOPAIKKOJA 63-74
 PIHALLA AUTOPAIKKOJA 33
 PUISTOSSA AUTOPAIKKOJA 20
 LISÄKSI AUTOPAIKKOJA LP- JA p-ALUEILLA

Kaupunginosa/Kylä 2	Kortteli/Tila 77	Tontti/no 5	Viranomaisten merkintöjä
Rakennuksen numero/Rakennusten numerot/Rakennustunnus/Rakennustunnukset			
Rakennustoimenpide Laajennus	Piirustustaji Hankesuunnitelma	Juoks.no	
Rakennuskohde Kauniasten kaupunki Kasavuoren koulukeskus Kasavuorentie 1 02700 Kauniainen	Piirustuksen sisältö Asemapiirustus VE1	Mittakaavat 1:500	
Suunnittelualue, työnnumero ja piirustuksen numero			Muutos
FCG <small>Osmonitie 34, PL 950, 00601 Helsinki Puh. 0104090, www.fcg.fi</small>			ARK P43067 001 Tiedosto
Päiväys 30.11.2021	Pääsuunn. Rainer Linderborg	Suunn./Piirt. Rainer Linderborg / Eija Rauhamaa-Kujala	A
Hyv.		Tarkastaja Yhteyshenkilö Pekka Pietilä	S

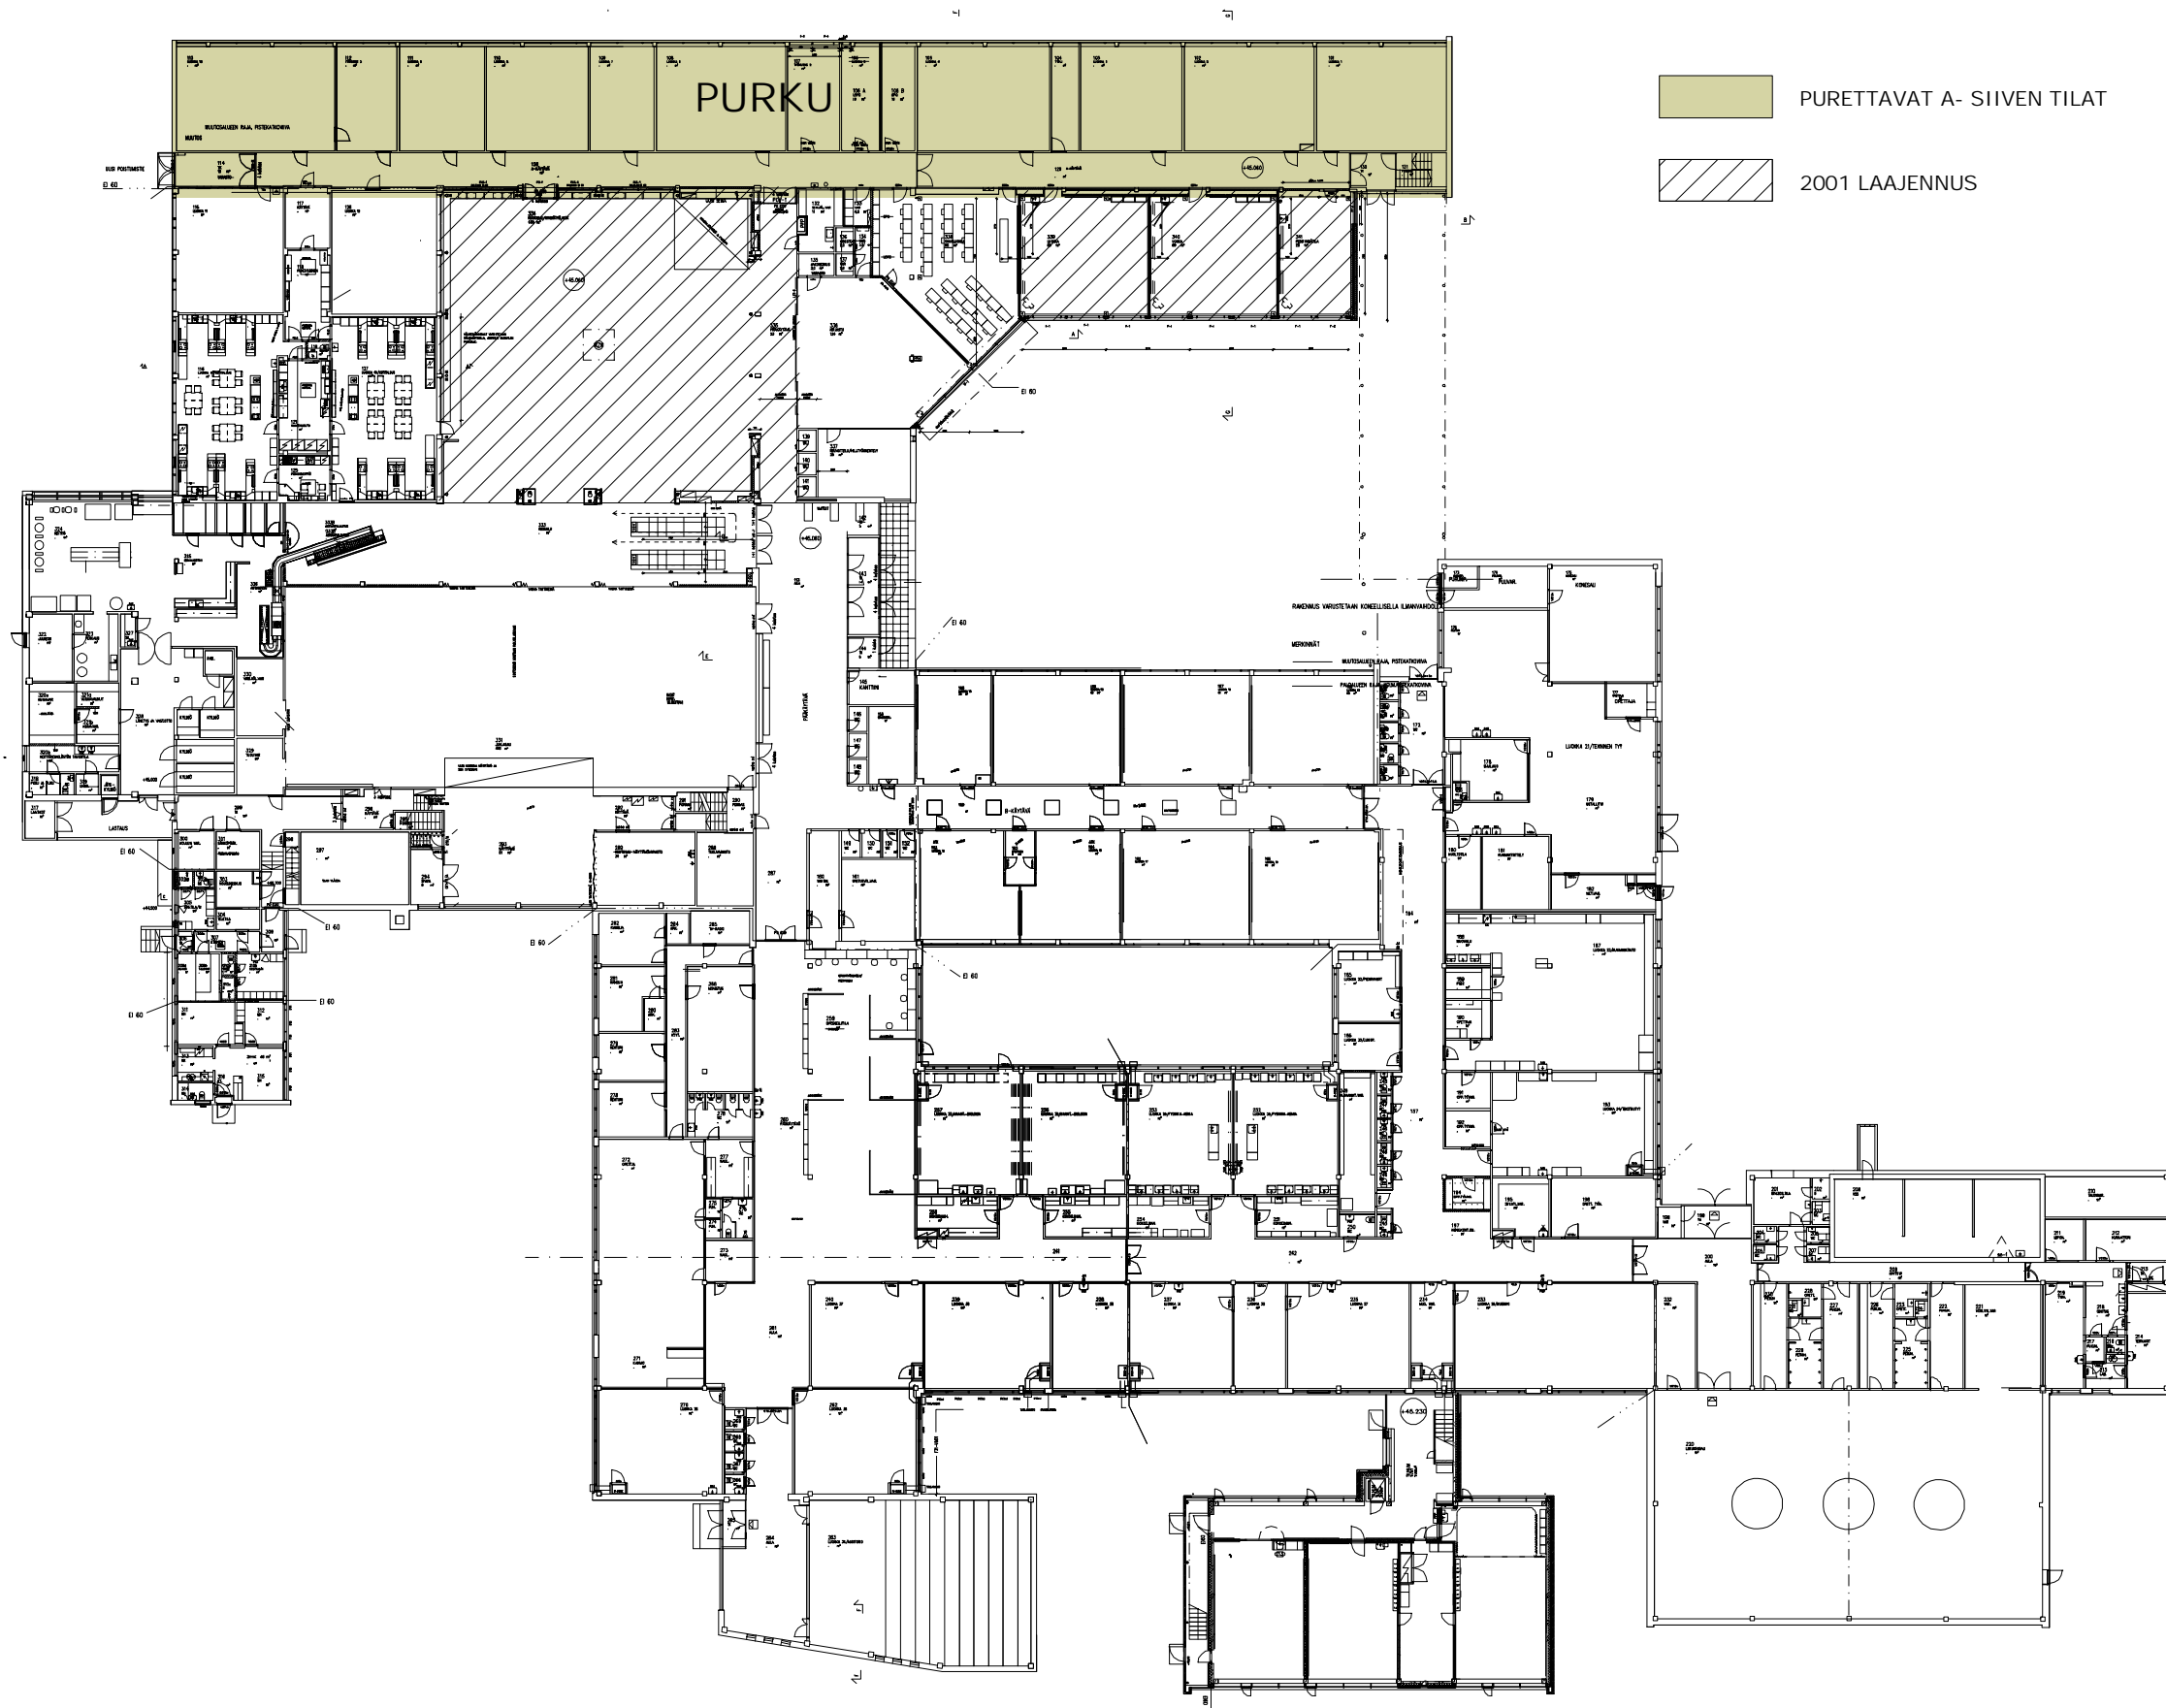


- PURETTAVAT A- SIIVEN TILAT
- 2001 LAAJENNUS

kellari

234m²

259 brm²

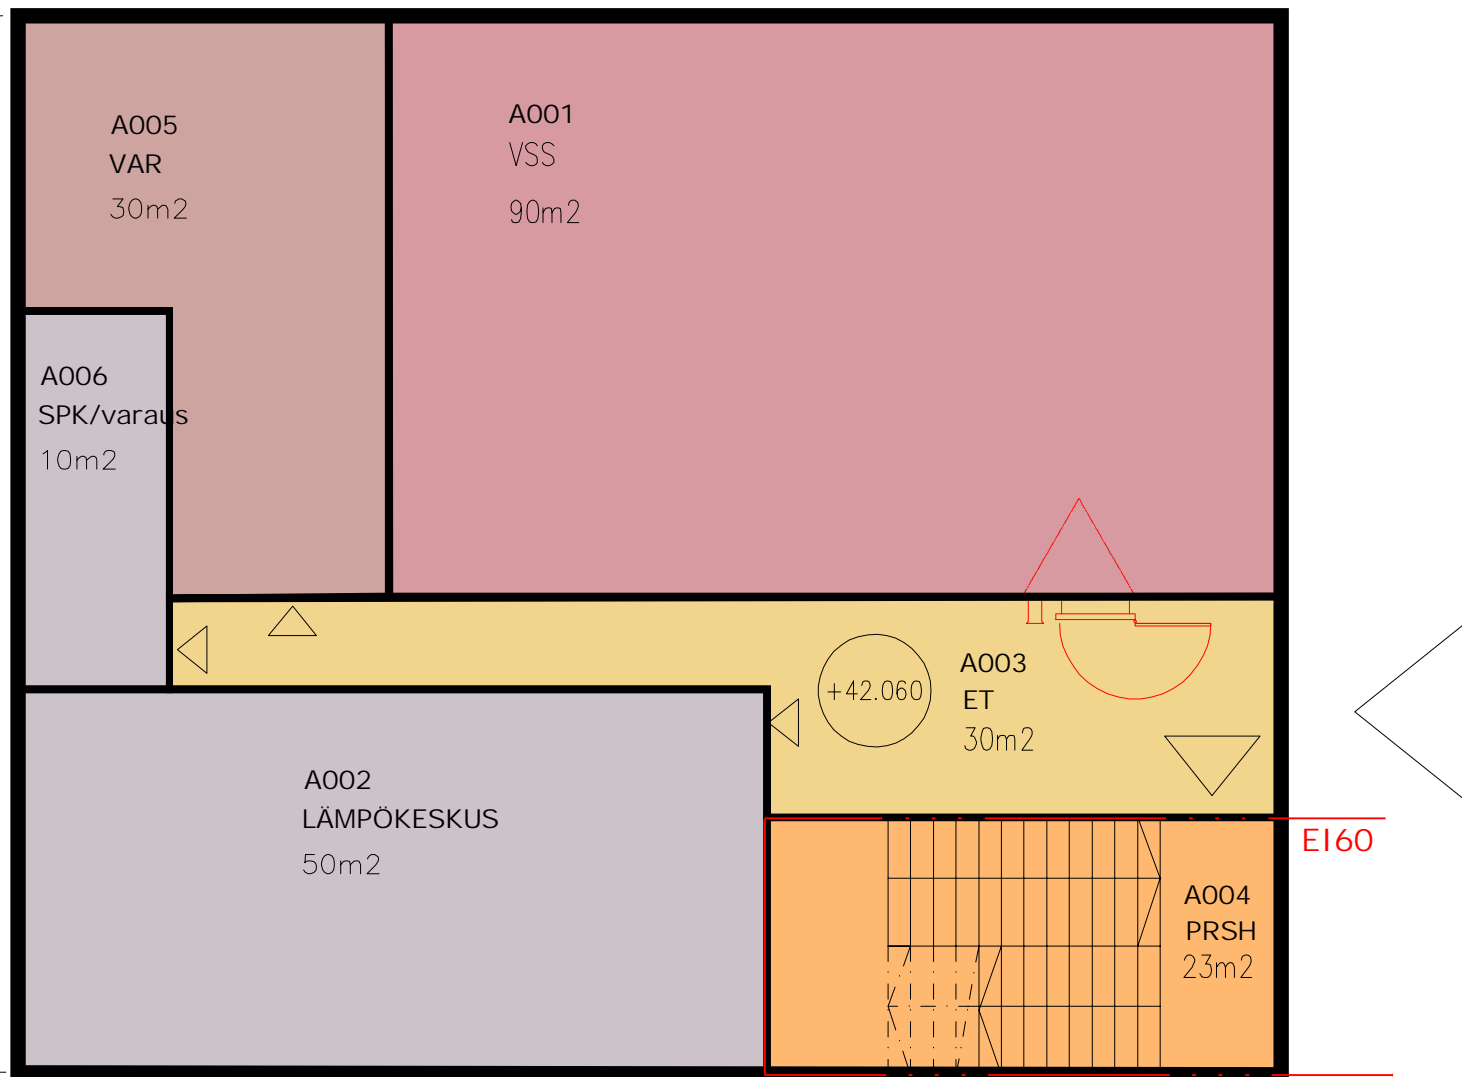

Kaupunginosa/Kylä 235-5-77-62	Kortteli/Tila	Tontti/rno	Viranomaisten merkintöjä
Rakennuksen numero/Rakennusten numerot/Rakennustunnus/Rakennustunnukset			
Rakennustoimenpide Laajennus	Piirustustaji Hankesuunnitelma		Juoks.no
Rakennuskohde Kauniaisten kaupunki Kasavuoren koulukeskus Kasavuorentie 2 02700 Kauniainen	Piirustuksen sisältö Tilakaavio kellari / VE1		Mittakaavat 1:100
FCG Osmontie 34, PL 950, 00601 Helsinki Puh. 0104090, www.fcg.fi	Suunnittelualue, työnnumero ja piirustuksen numero		Muutos
	ARK P43067 002		Tiedosto
Päiväys 30.11.2021 Pääsuunn. Rainer Linderborg Hyv.	Suunn./Piirt. Rainer Linderborg / Eija Rauhamaa-Kujala Tarkastaja Yhteyshenkilö		A S




- OPETUSTILAT
- OPETUSTILAT /YHTEISKÄYTTÖ
- WC-TILAT + SIIV.
- KÄYTTÄVÄT, NAULAKOT, AULAT, PORTAAT
- LIIKUNTASALITILAT
- TOIMISTOTILAT
- TEKNISET TILAT
- VARASTOT
- PORTAAT
- VAESTONSUOJIA
- MUUT TILAT / MUUTOSTYÖT
- 2001 LAAJENNUS

Kaupunginosa/Kylä 2295-5-77-02	Korttel/Tila	Tarvittu	Viranomaisen merkintä
Rakennusnumero/Rakennuksen numero/Rakennustunnus/Rakennustunnukset			
Rakennuslupa Läjännys Rakennusmaa	Finahoidin Hankesuunnitelma Rakennusluvat	Julkus.no Mittakaava	
Kaunialisten kaupunki Kasavuoren koulukeskus Kasavuorentie 2 02700 Kaunialainen	Tilakäyttö Tilakäyttö Tilakäyttö	1:150	
	Suunnittelija /toimisto ja suunnittelijan numero	Muutos	
FCG	ARK P43067 003		
Dumelle 34 / R. 950 / 0501 Hissien Rak. 01/05/05: ssaavittu	Tekninen		
Päiväys 30.11.2021 Pääsuunn. Rainer Lindberg	Suunn./Pihit. Rainer Lindberg / Eja-Rauhamaa-Kujala Tarkastaja Yhteyshenkilö	A S	

2. kerros / VE1

tilajako on esimerkinomainen
1 330 m²
1 419 brm²

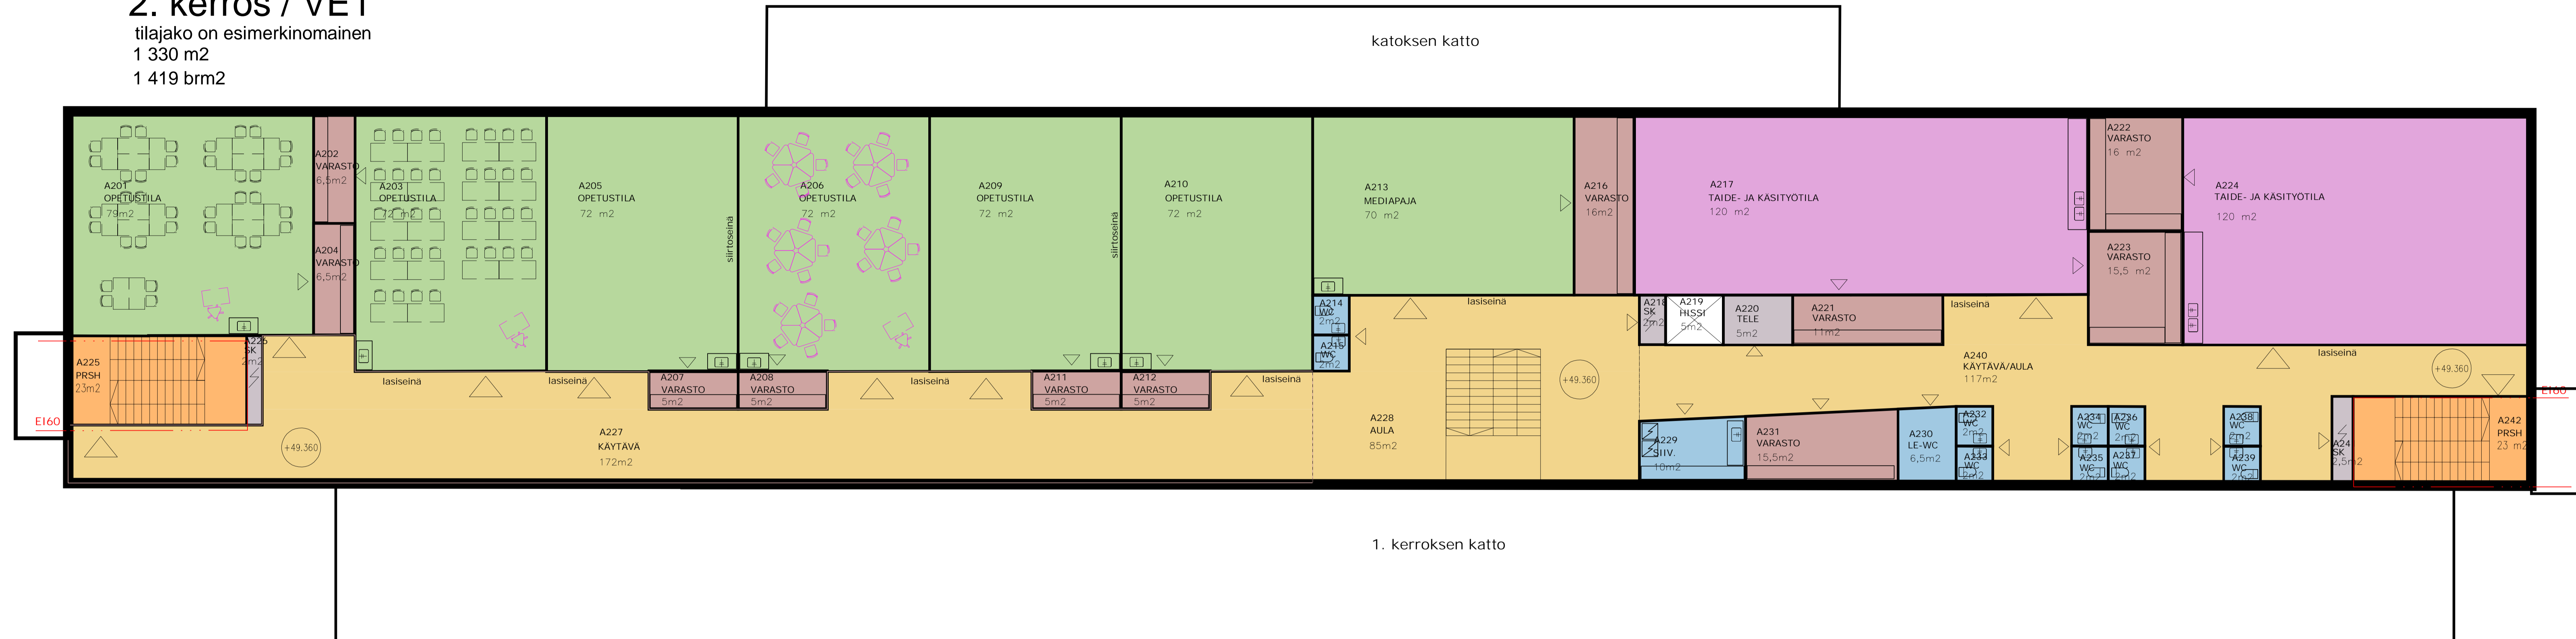


- OPETUSTILAT
- OPETUSTILAT /YHTEISKÄYTTÖ
- WC-TILAT + SHV.
- KÄYTÄVÄT, NAULAKOT, AULAT, PORTAAT
- LIIKUNTASALITILAT
- TOIMISTOTILAT
- TEKNISET TILAT
- VARASTOT
- PORTAAT
- VÄESTÖNSUOJA
- MUIUT TILAT / MUISTOTYÖT
- 2001 LAAJENNUS

Kaupunginosa/Kylä 235-5-77-62	Kortteli/tila	Tontti/ro	Viranomaisten merkintä
Rakennusnumero/Rakennusten numerot/Rakennustunnus/Rakennustunnukset			
Rakennusompeide Lajitennus	Hinnoittelija Hankesuunnitelma	Juoks no	
Rakennuskohta Kaunialaisten kaupunki Kassavuoren koulukeskus Kassavuorentie 2 02700 Kaunialainen	Pinustuksen sisältö Tilakaavio 2. kerros / VE1	Mittakaavat 1:100	
Suunnitteluala, työnnumero ja piirustuksen numero	Muutos		
ARK P43067 004			
Osiontila 34, PL 950, 00601 Helsinki Puh. 0104500, www.fcg.fi Päiväys 30.11.2021 Pääsuunn. Rainer Lindenberg Hyv.	Suunn./Piir. Rainer Lindenberg / Eija Rauhamaa-Kujala Tarkastaja Yhtöysthenkko	A S	

3. kerros / VE1

tilajako on esimerkinomainen
1 330 m²
1 419 brm²

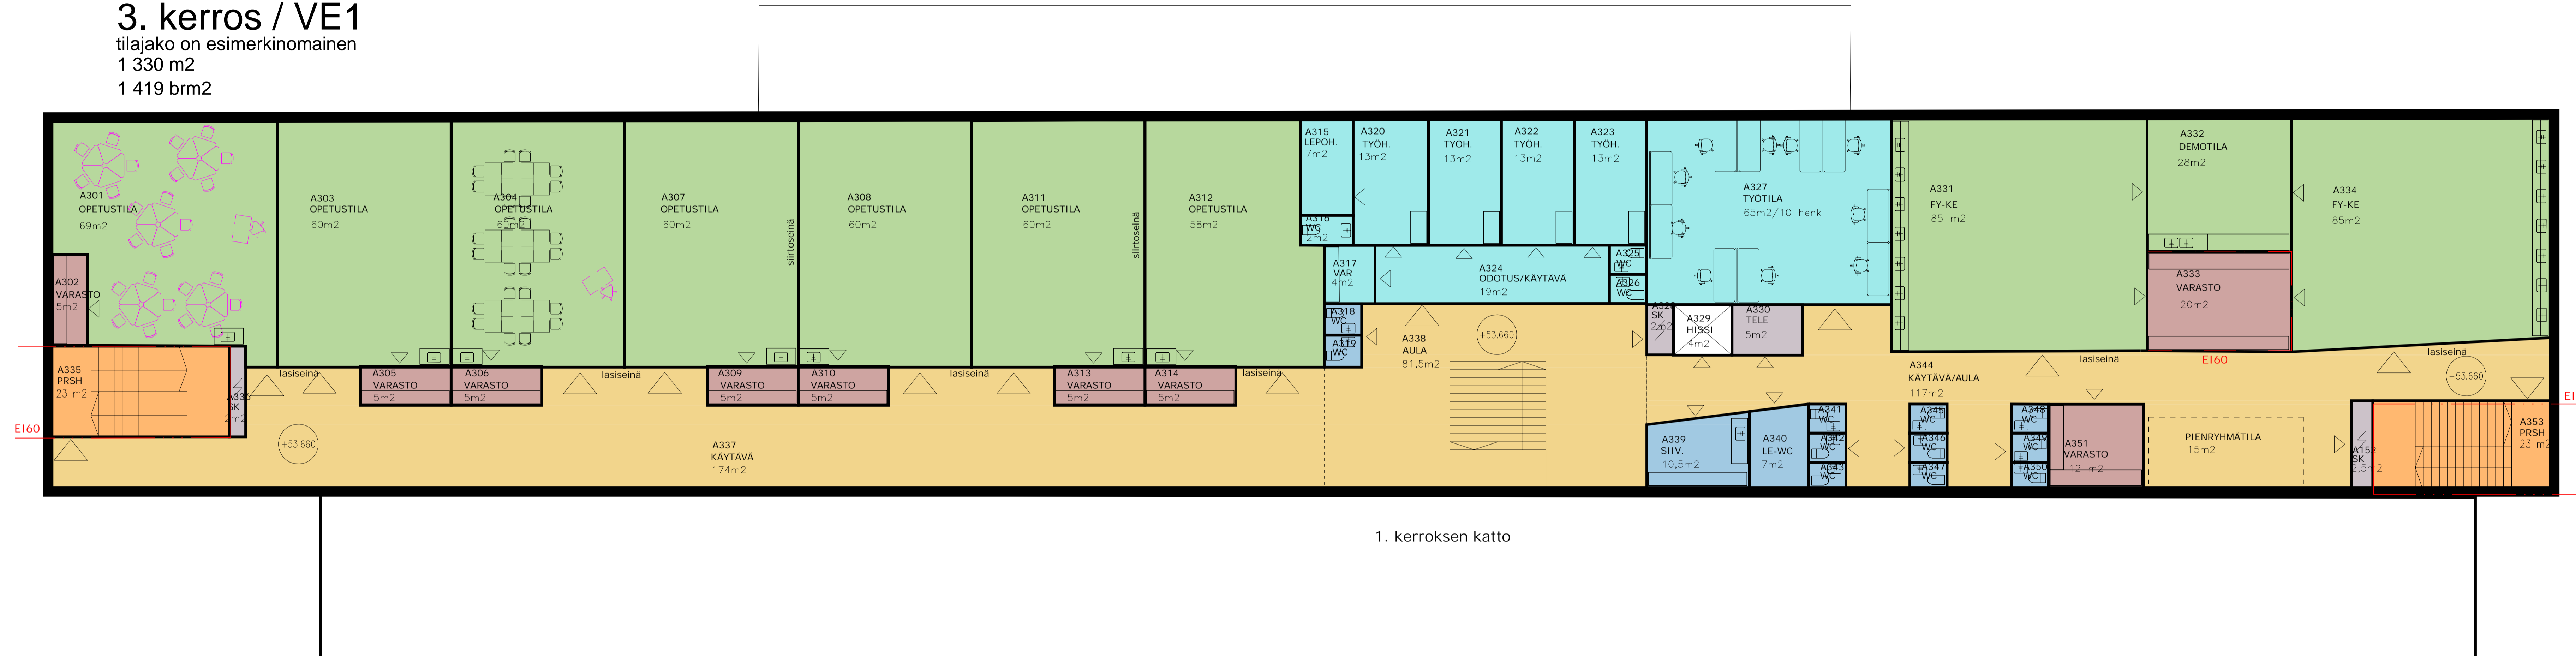


- OPETUSTILAT
- OPETUSTILAT /YHTEISKAYTTO
- WC-TILAT + SIIV.
- KAYTAVAT, NAULAKOT, AULAT, PORTAAT
- LIIKUNTASALITILAT
- TOIMISTOTILAT
- TEKNISET TILAT
- VARASTOT
- PORTAAT
- VAESTONSUOJA
- MUUT TILAT / MUUTOSTYOT
- 2001 LAAJENNUS

1. kerroksen katto


Kaupunginosa/Kylä	Korttelit/Tila	Tontti/rno	Viranomaisen merkintä
235-5-77-62			
Rakennuksen numero/Rakennusten numero/Rakennustunnus/Rakennustunnukset			
Rakennusohje	Piirustaja	Juoks.no	
Laajennus	Hankesuunnitelma		
Rakennuskohde	Piirustuksen sisältö	Mittakaava	
Kauniaisten kaupunki Kasavuoren koulukeskus Kasavuontie 2 02700 Kaunialainen	Tilakaavio 3. kerros / VE1	1:100	
Suunnitteluala, työnmero ja piirustuksen numero	Muutos		
ARK P43067 005			
FCG Osasto: 34, PL 950, 00601 Helsinki Puh. 0104090, www.fcg.fi	Tiedosto		
Rakays: 30.11.2021	Suunn./Piir: Rainer Lindberg / Eija Rauhamaa-Kujala	A	
Pääsuunn: Rainer Lindberg	Tarkastaja	S	
Hyy.	Yhteyshenkilö		

Ullakko / IV-konehuoneet

tilajako on esimerkinomainen
254 m²

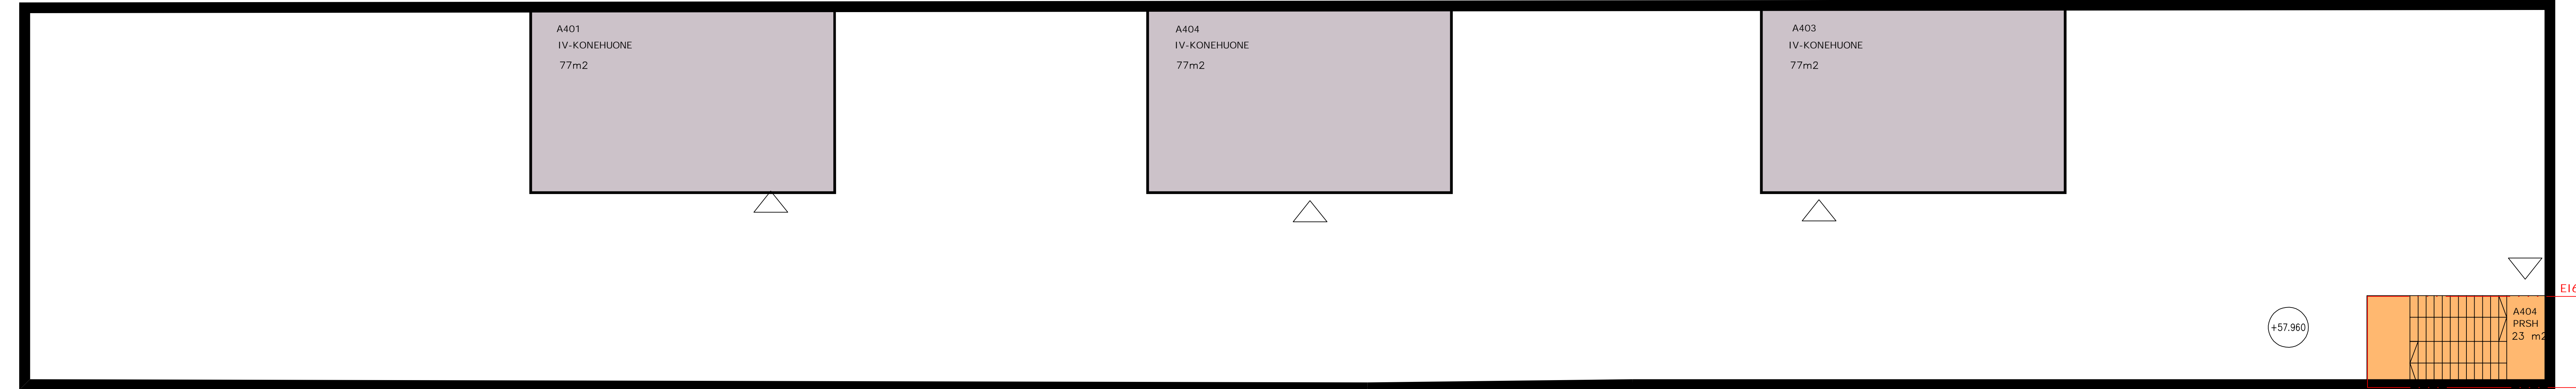

Kaupunginosa/Kylä 235-5-77-62	Kortteli/Tila	Tontti/no	Viranomaisten merkintöjä
Rakennuksen numero/Rakennusten numerot/Rakennustunnus/Rakennustunnukset			
Rakennustalmenpide Laajennus	Piirustuslaaji Hankesuunnitelma	Juoks. no	
Rakennuskohde Kauniaisten kaupunki Kasavuoren koulukeskus Kasavuorentie 2 02700 Kauniainen	Piirustuksen sisältö Ullakko / VE1	Mittakaavat 1:200	
FCG Osmontie 34, PL 950, 00601 Helsinki Puh. 0104090, www.fcg.fi		Suunnitteluala, työnnumero ja piirustuksen numero ARK P43067 006	Muutos
Päiväys 30.11.2021 Pääsuunn. Rainer Linderborg Hyv.		Suunn./Piirt. Rainer Linderborg / Elja Rauhamaa-Kujala Tarkastaja Yhteyshenkilö	A S

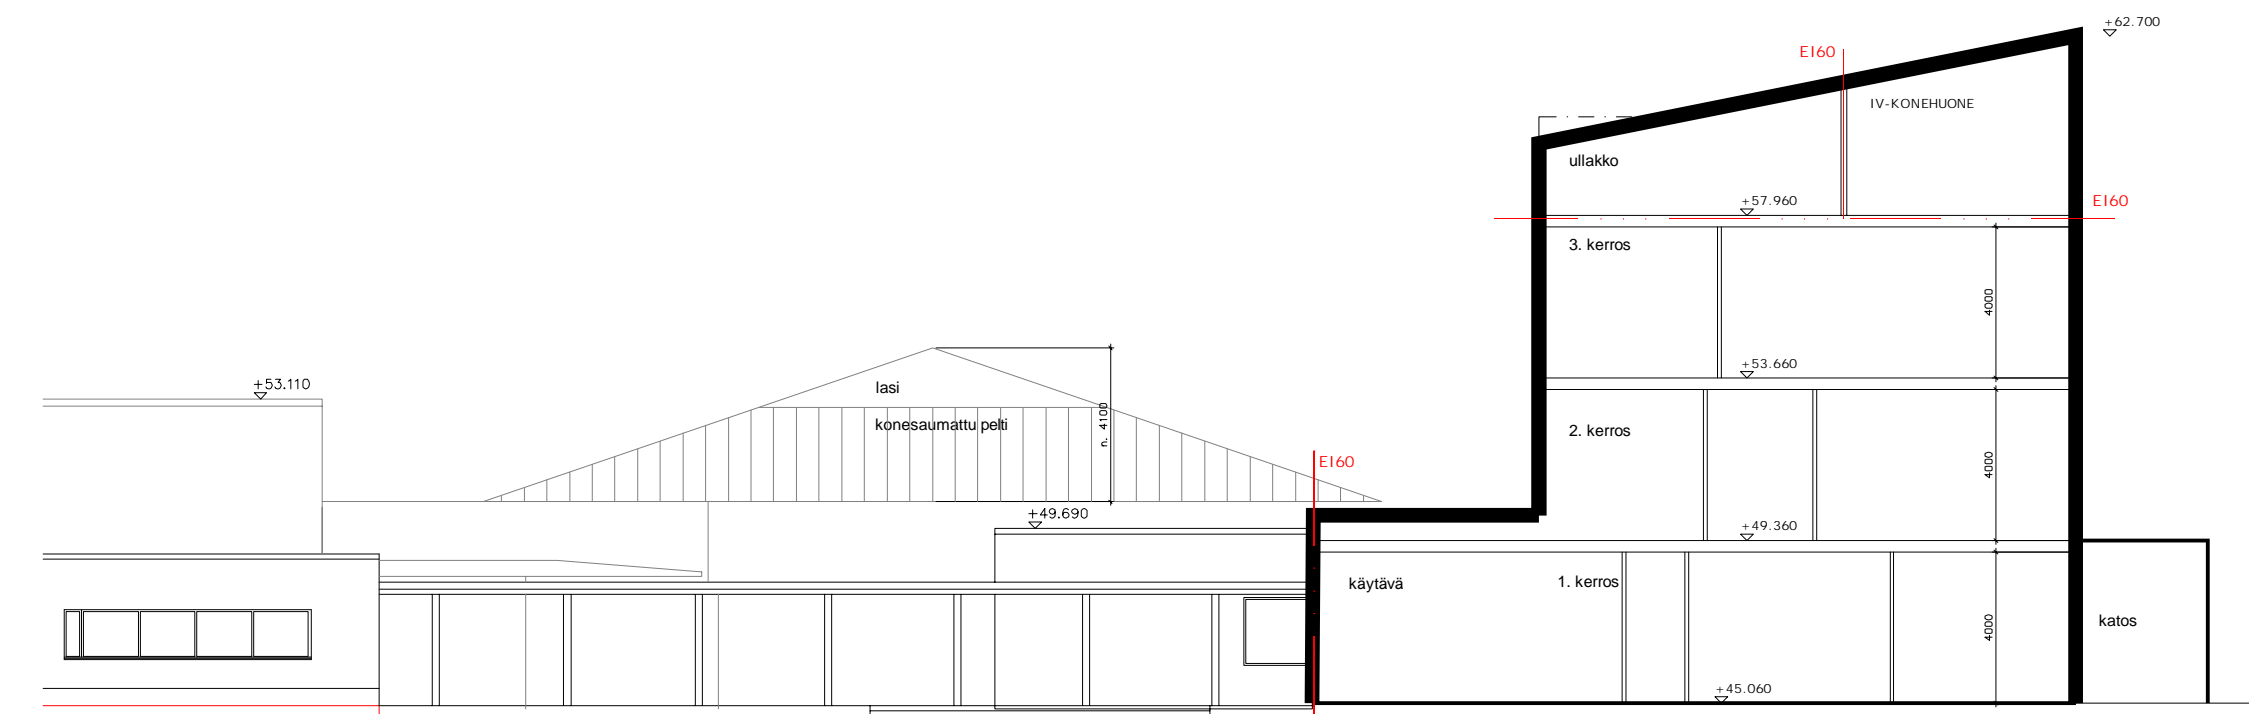


leikkaus / VE1




julkisivukaavio kaakkoon / VE1




julkisivukaavio luoteeseen / VE1

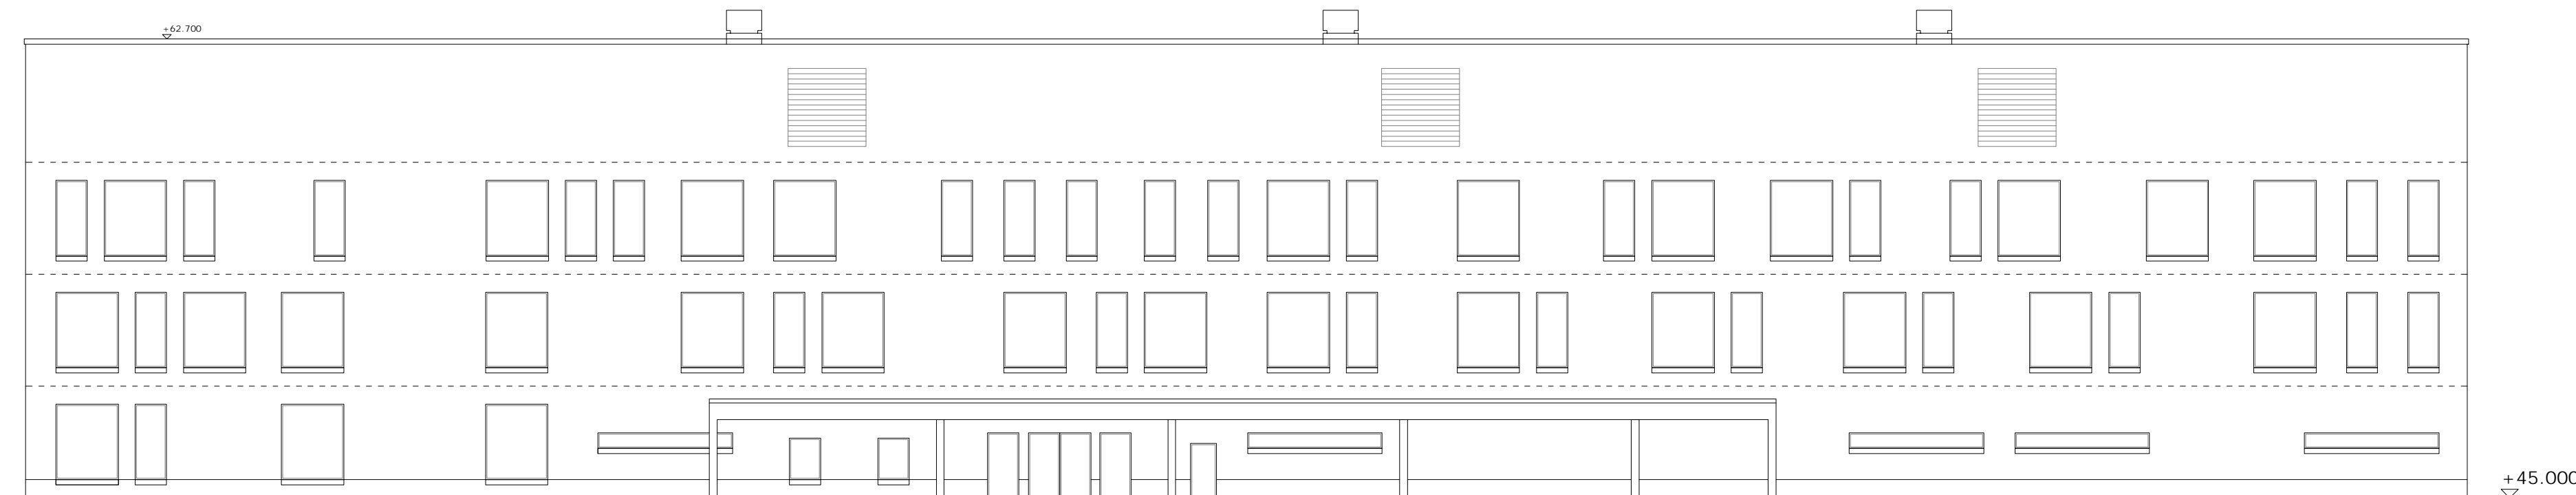

julkisivukaavio kaakkoon Kasavuorentielle / VE1

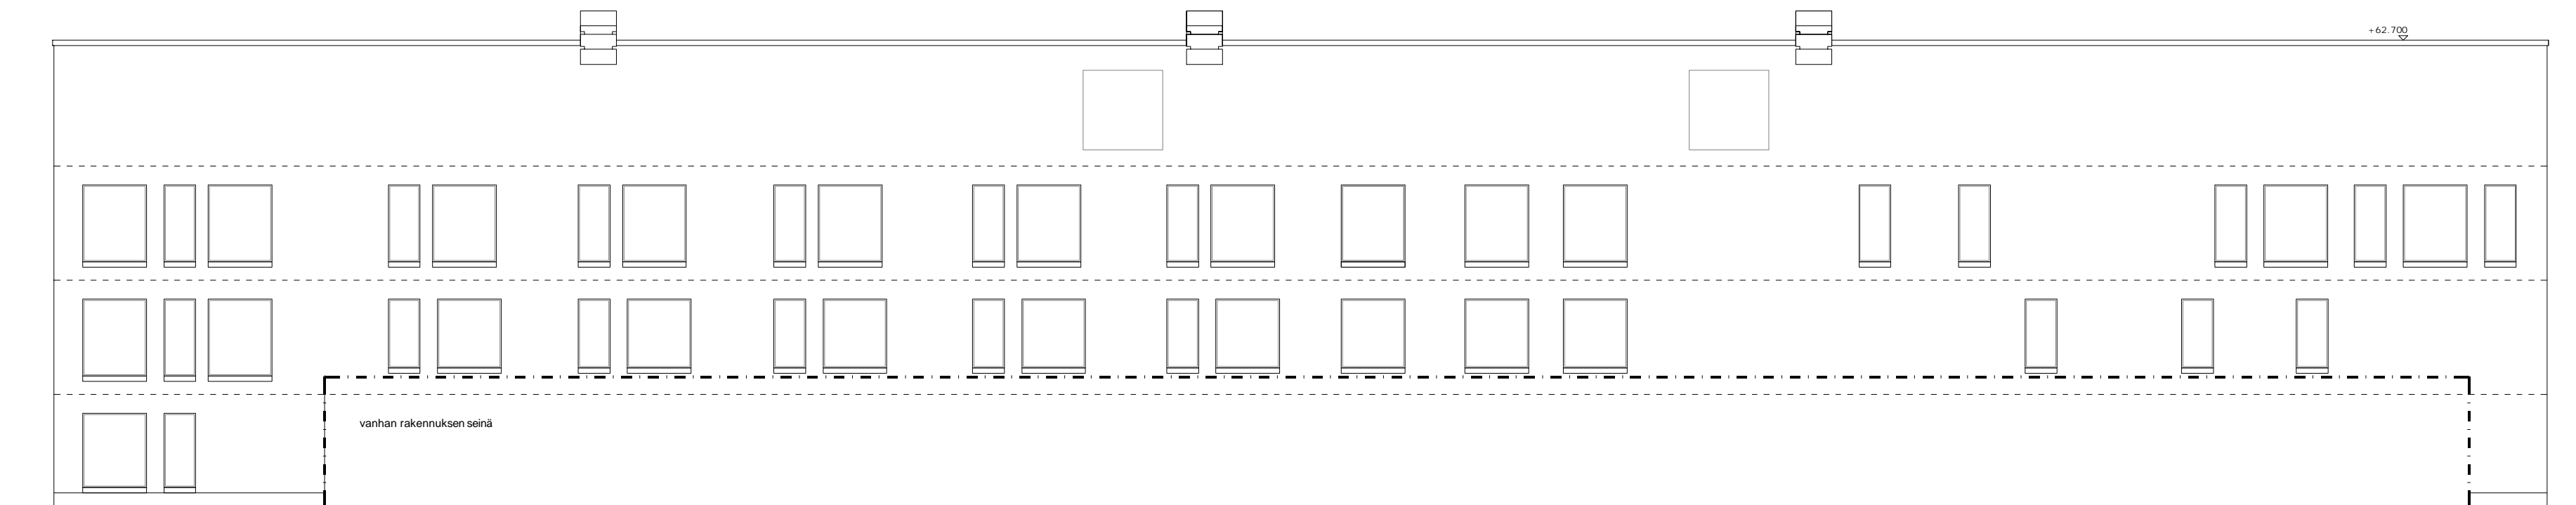


julkisivukaavio lounaaseen / VE1

Kaupunginosa/Kylä 235-5-77-62	Kortteli/Tila	Tonntti/rno	Viranomaisten merkintöjä
Rakennuksen numero/Rakennusten numerot/Rakennustunnus/Rakennustunnukset			
Rakennustoimenpide Laajennus	Piiustuslaji Hankesuunnitelma		Juoks.no
Rakennuskohde Kauniainen kaupunki Kasavuoren koulukeskus Kasavuorentie 2 02700 Kauniainen	Piirustuksen sisältö Leikkaus ja julkisivukaaviot / VE1		Mittakaavat 1:200
Suunnitteluala, työnnumero ja piirustuksen numero			Muutos
			ARK P43067 007
Tiedosto			
Päiväys 30.11.2021	Suunn./Piirt. Rainer Linderborg / Eija Rauhamaa-Kujala		A
Paasuunn. Rainer Linderborg	Tarkastaja		S
Hyv.	Yhteyshenkilö		




Kasavuoren koulukeskus, laajennus - Visualisointi VE2

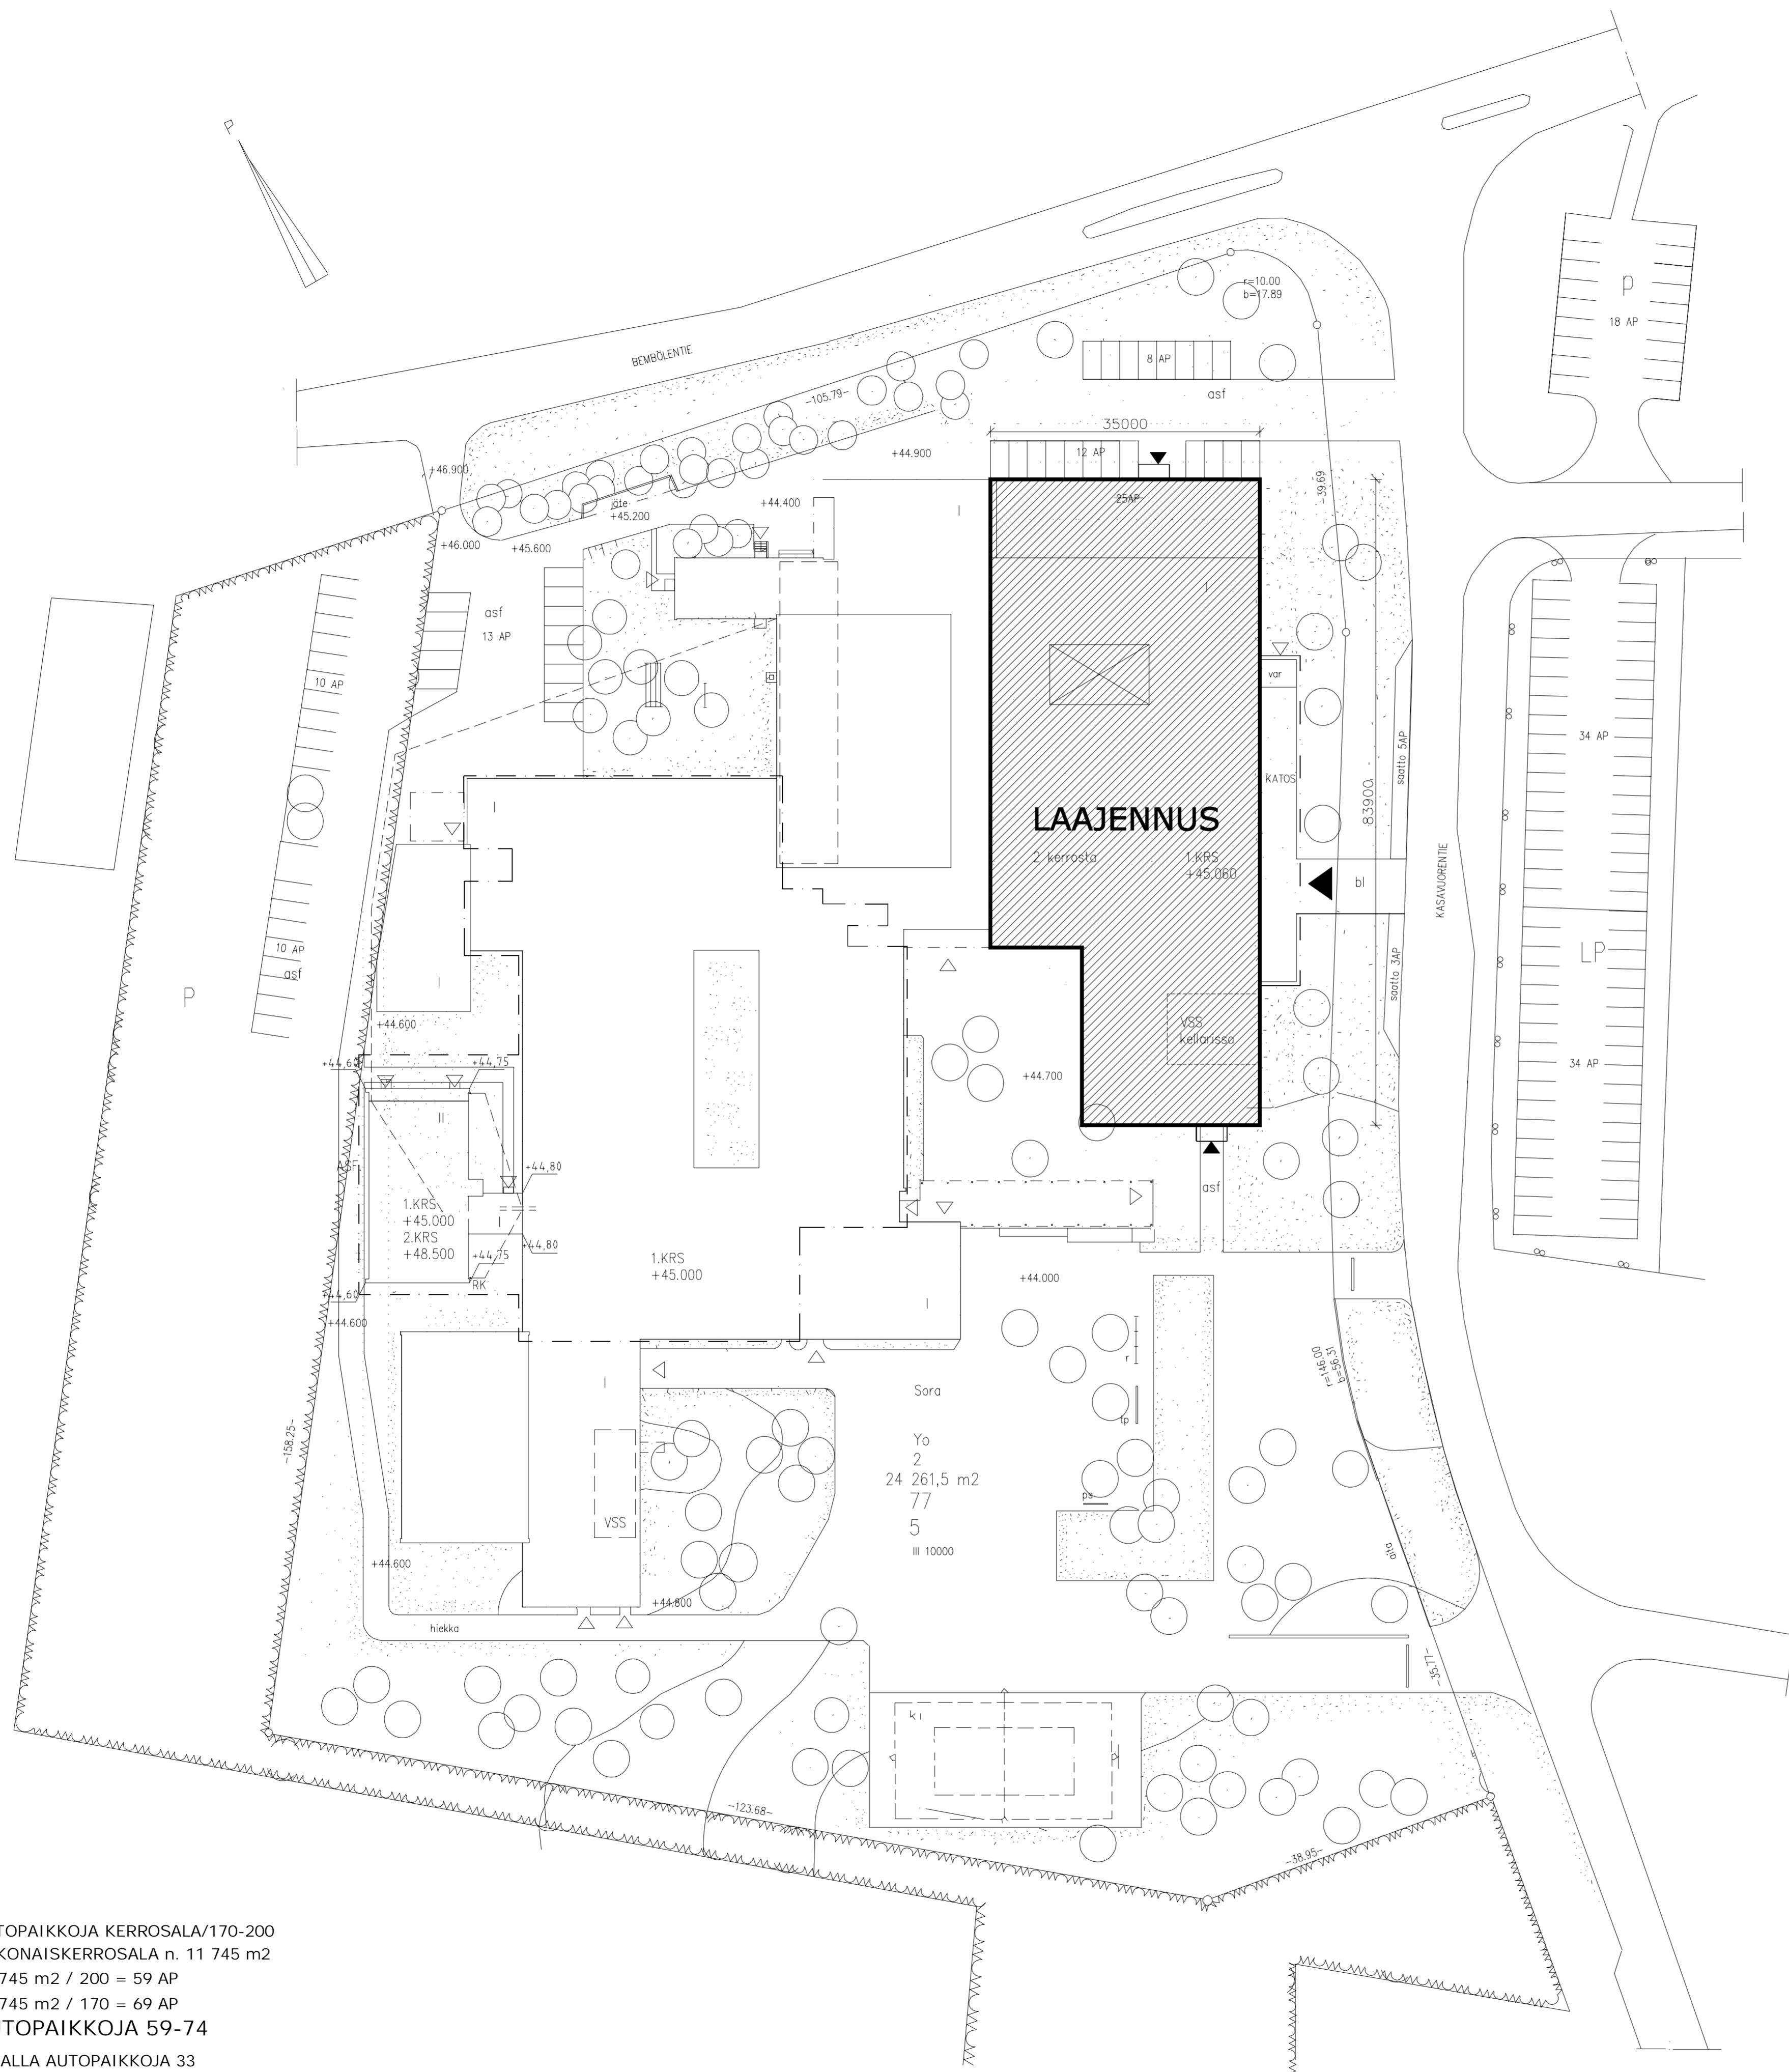

AUTOPAIKKOJA KERROSALA/170-200
 KOKONAISKERROSALA n. 11 745 m²
 11 745 m² / 200 = 59 AP
 11 745 m² / 170 = 69 AP
 AUTOPAIKKOJA 59-74
 PIHALLA AUTOPAIKKOJA 33
 PUISTOSSA AUTOPAIKKOJA 20
 LISÄKSI AUTOPAIKKOJA LP- JA p-ALUEILLA

Kaupunginosa/Kylä 2	Kortteli/Tila 77	Tontti/mo 5	Viranomaisen merkintöjä
Rakennuksen numero/Rakennusten numerot/Rakennustunnus/Rakennustunnukset			
Rakennusvaihe Läjännus	Piirustaja Hankesuunnitelma	Juoks.no	
Rakennuskohde Kauniasten kaupunki Kasavuoren koulukeskus Kasavuorentie 1 02700 Kauniainen	Piirustuksen sisältö Asemapiirustus VE2	Mittakaavat 1:500	
Suunnitteluala, työnnumero ja piirustuksen numero ARK P43067 001		Muutos	
Tiedosto			
Osmonite 34, PL 950, 00601 Helsinki Puh. 0104090, www.fcg.fi			
Palveys Pääsuunn. Hyv.	30.11.2021 Rainer Linderborg	Suunn./Piirt. Tarkastaja Yhteyshenkilö	Rainer Linderborg / Eija Rauhamaa-Kujala Rainer Linderborg
			A S

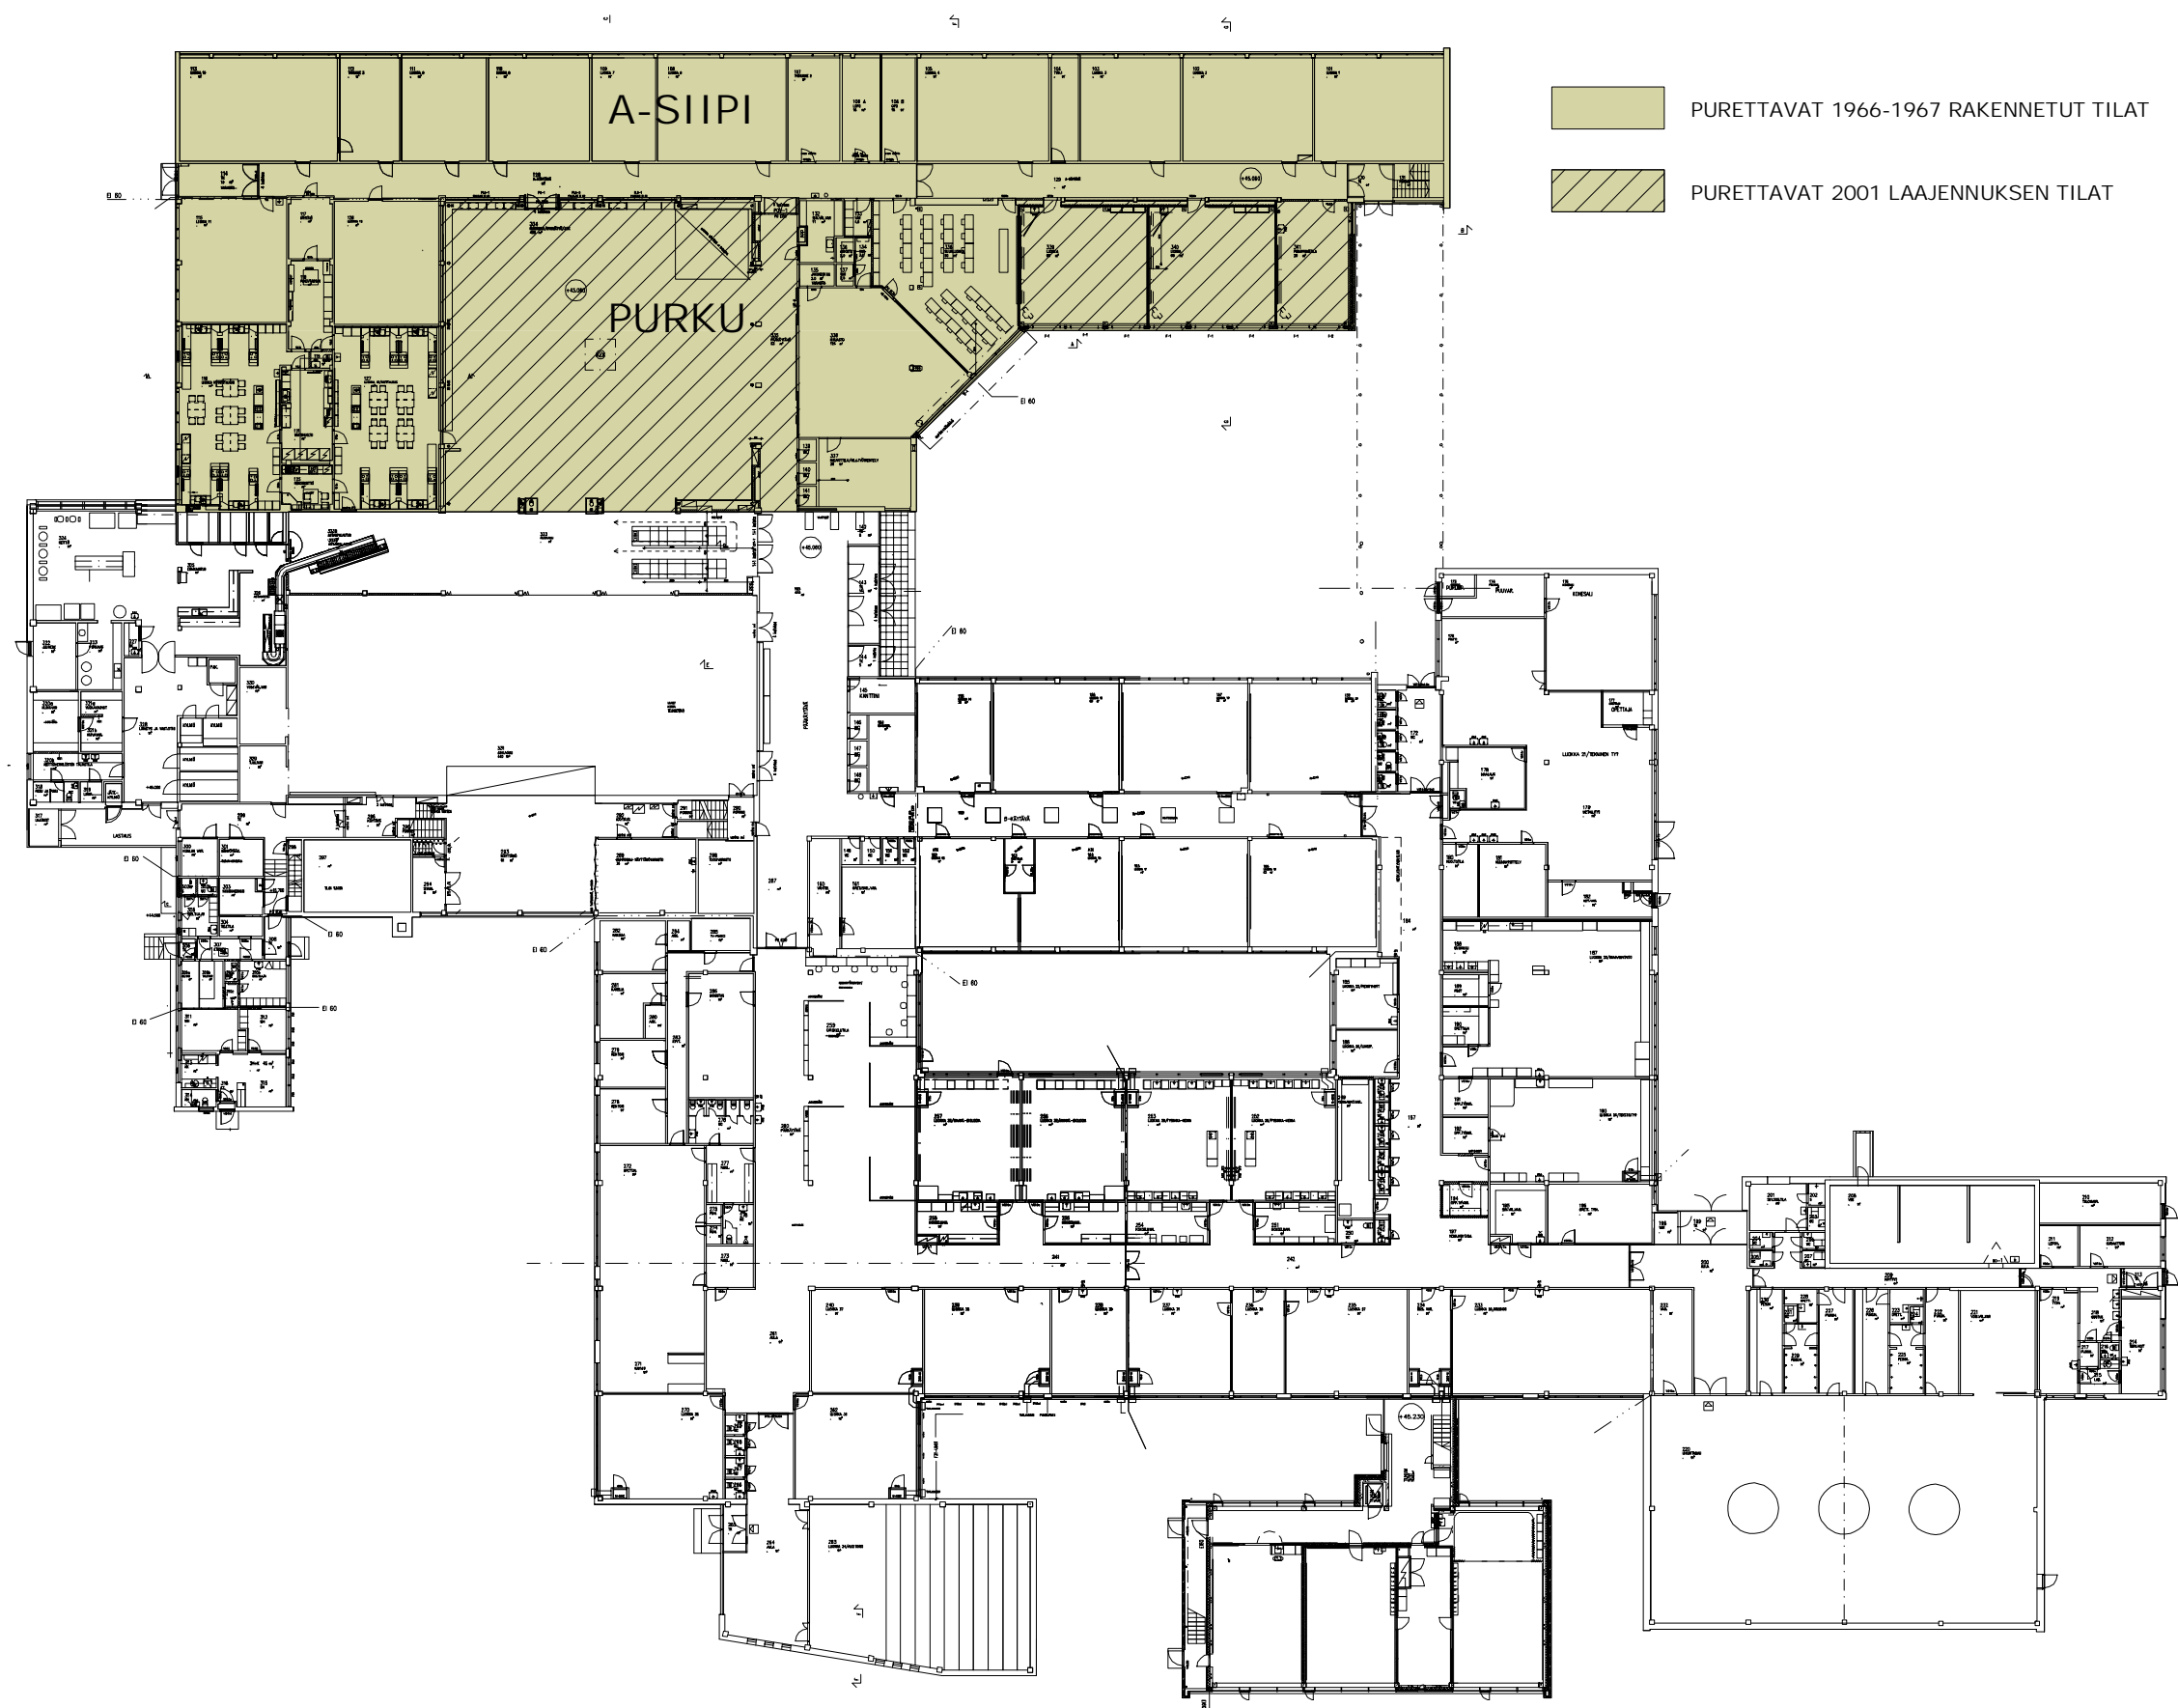


- PURETTAVAT 1966-1967 RAKENNETUT TILAT
- PURETTAVAT 2001 LAAJENNUKSEN TILAT

kellari

247 m²


273 brm²

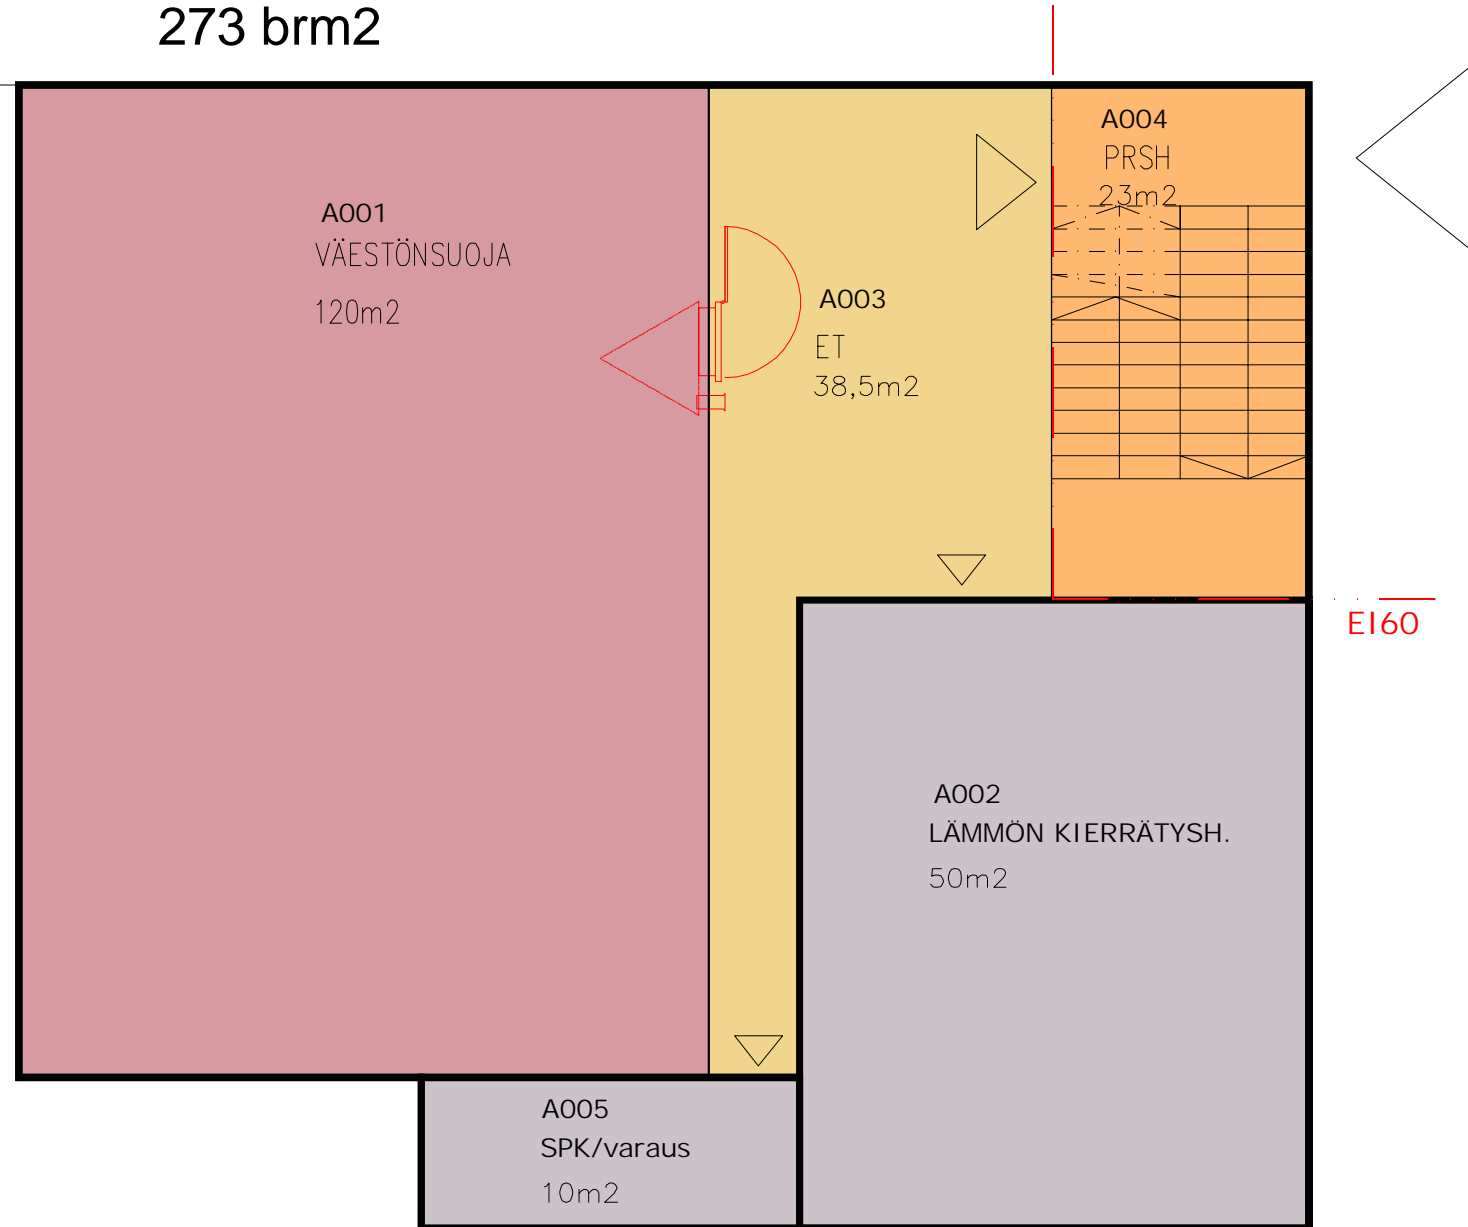



Kaupunginosa/Kylä 235-5-77-62	Kortteli/Tila	Tontti/rno	Viranomaisten merkintöjä
Rakennuksen numero/Rakennusten numerot/Rakennustunnus/Rakennustunnukset			
Rakennustoimenpide Laajennus	Piirustuslaji Hankesuunnitelma		Juoks.no
Rakennuskohde Kauniaisten kaupunki Kasavuoren koulukeskus Kasavuorentie 2 02700 Kauniainen	Piirustuksen sisältö Tilakaavio kellari / VE2		Mittakaavat 1:100
FCG Osmontie 34, PL 950, 00601 Helsinki Puh. 0104090, www.fcg.fi		Suunnitteluala, työnnumero ja piirustuksen numero ARK P43067 008	Muutos
Päiväys 30.11.2021 Pääsuunn. Rainer Linderborg Hyv.		Tiedosto	
		Suunn./Piirt. Rainer Linderborg / Eija Rauhamaa-Kujala	A
		Tarkastaja	S
		Yhteyshenkilö	

2. kerros / VE2


tilajako on esimerkinomainen
2 565 m²
2 735 brm²

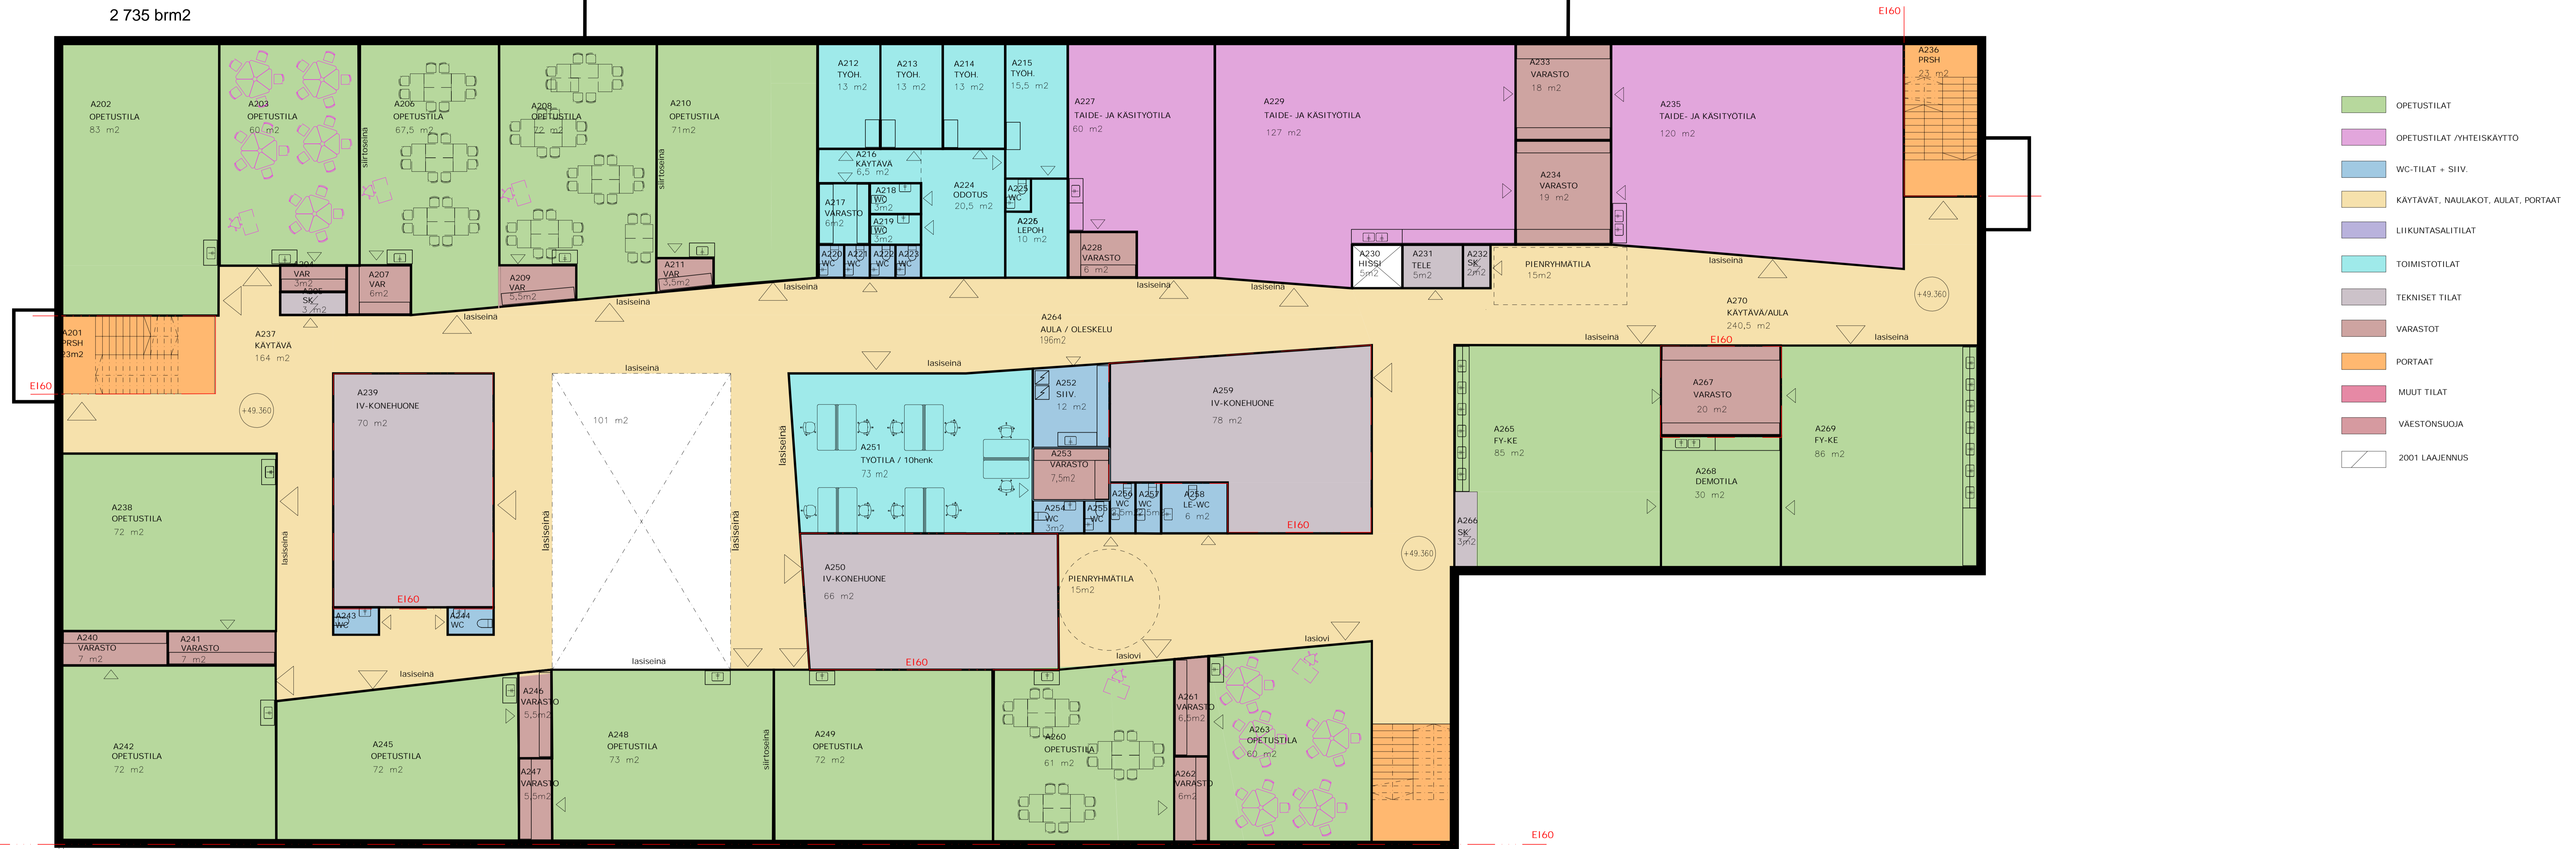


- OPETUSTILAT
- OPETUSTILAT /YHTEISKÄYTTÖ
- WC-TILAT + SHV.
- KÄYTÄVÄT, NAULAKOT, AULAT, PORTAAT
- LIIKUNTASALITILAT
- TOIMISTOTILAT
- TEKNISET TILAT
- VARASTOT
- PORTAAT
- MUUT TILAT
- VÄESTÖNSUOJA
- 2001 LAAJENNUS

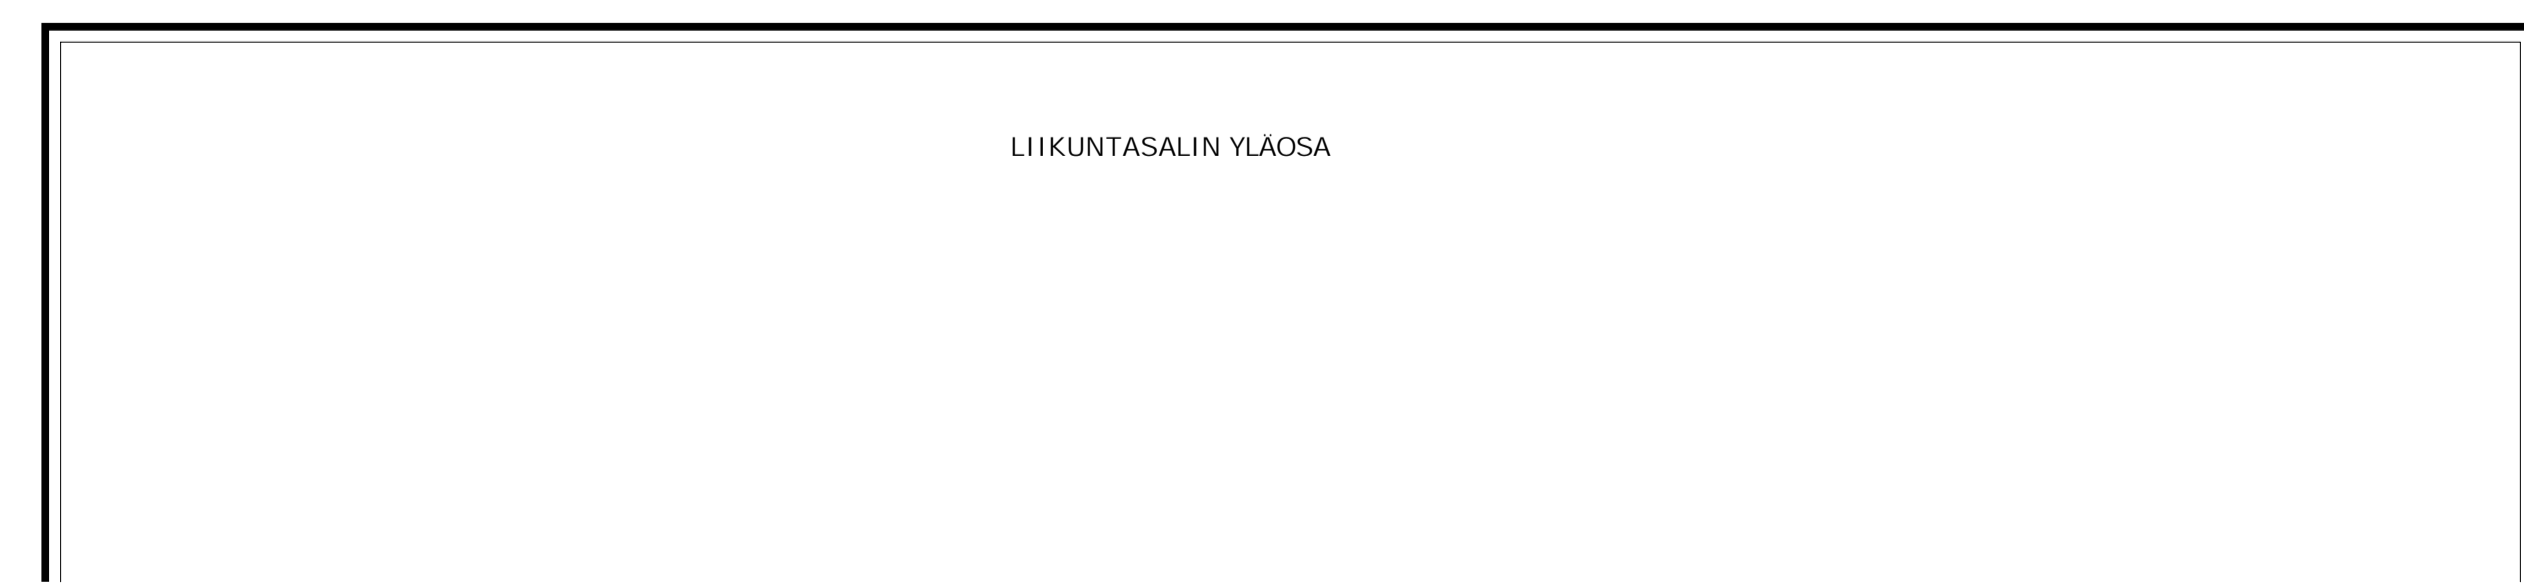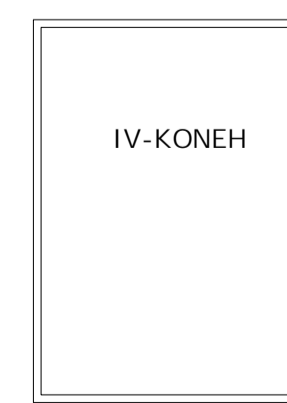


Kaupunginosa/Kylä 235-5-77-62	Korttelit/tila	Tontti/ro	Viranomaisten merkintä
Rakennusnumero/Rakennuksen numero/Rakennustunnus/Rakennustunnukset			
Rakennusohjelma Laajennus	Rakennuskohta Kaunialaisten kaupunki Kasavuoren koulukeskus Kasavuorentie 2 02700 Kaunialainen	Projektilaji Hanke-suunnitelma	Juoks.no Mittakaavat 1:100
		Suunnitteluala, työnmero ja piirustuksen numero	Muutos
		ARK P43067 010	
Domenlio 34, PL 350, 00501 Helsinki Puh. 0104090, www.fcg.fi		Suunn./Piir. Rainer Lindberg / Eija Rauhamaa-Kujala	
Päiväys 30.11.2021		Tarkastaja	
Pääsuunn. Rainer Lindberg		Yhteyshenkilö	
		A	
		S	

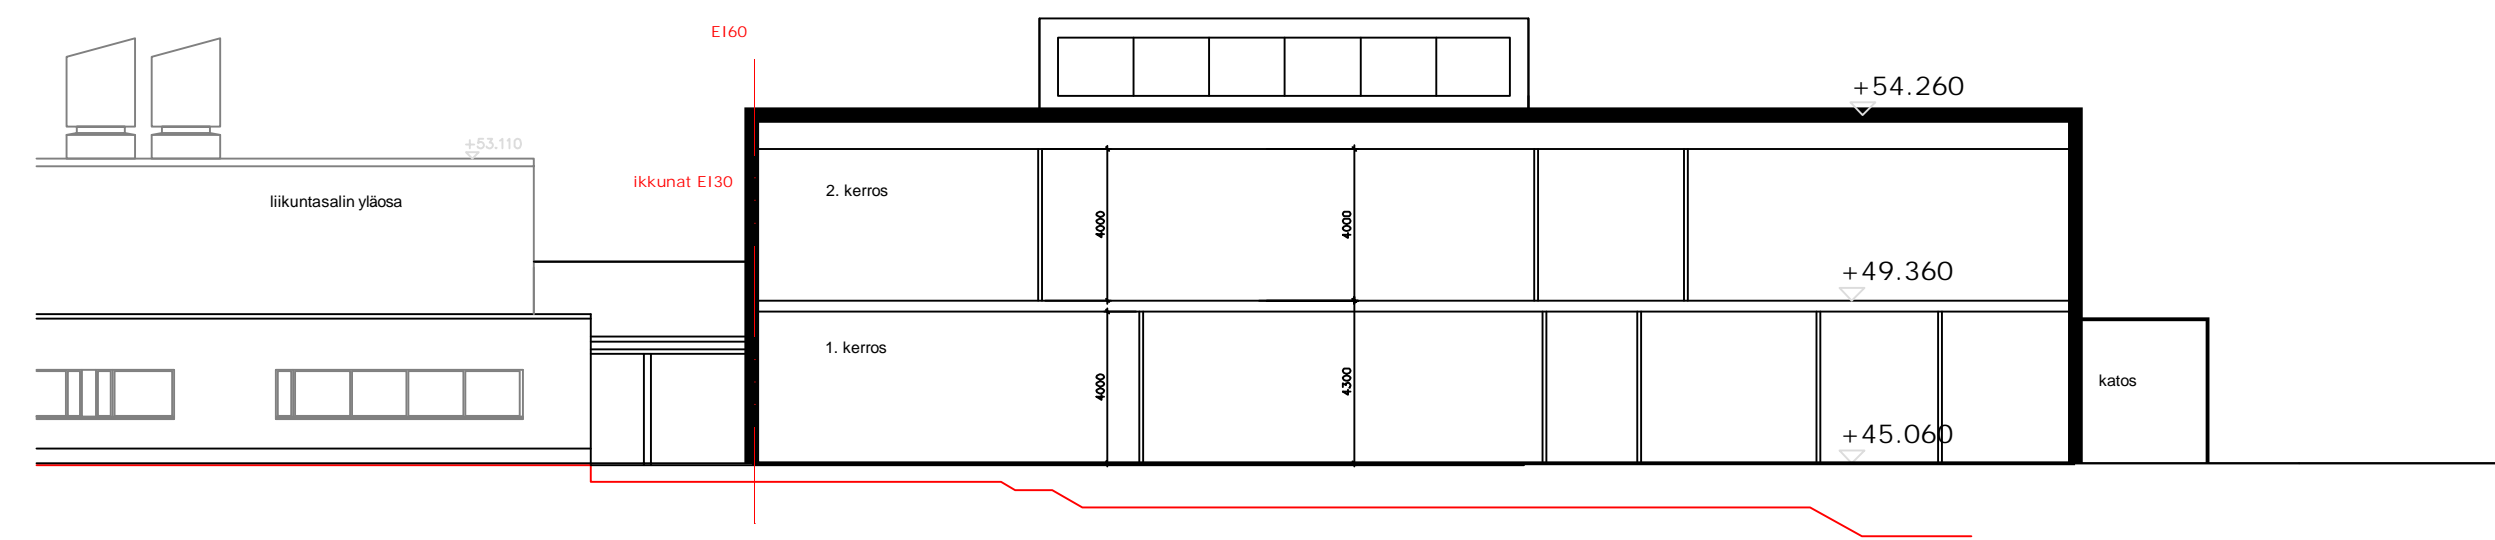


leikkaus / VE2

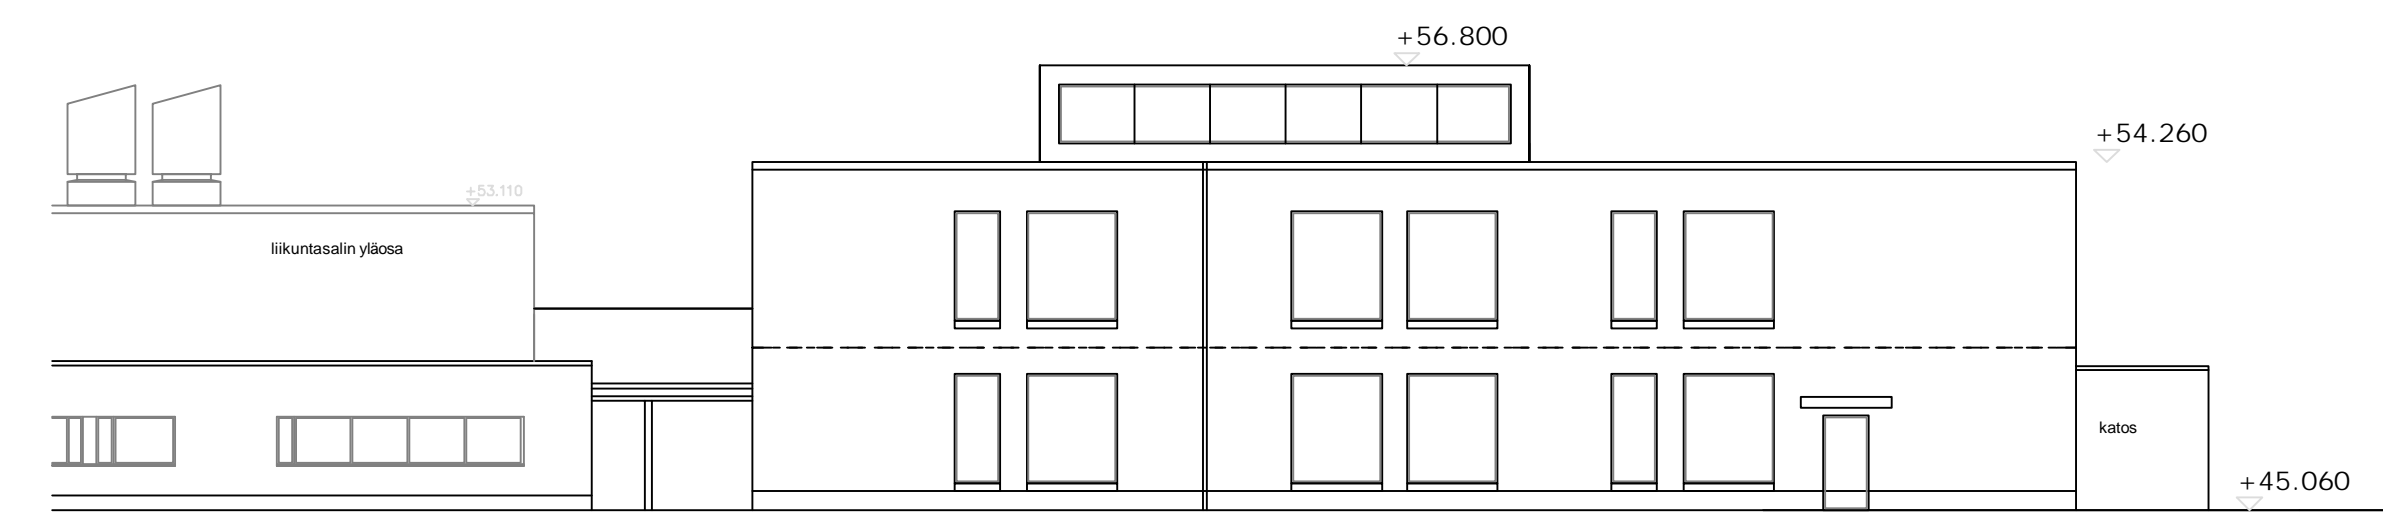


julkisivukaavio kaakkoon / VE2

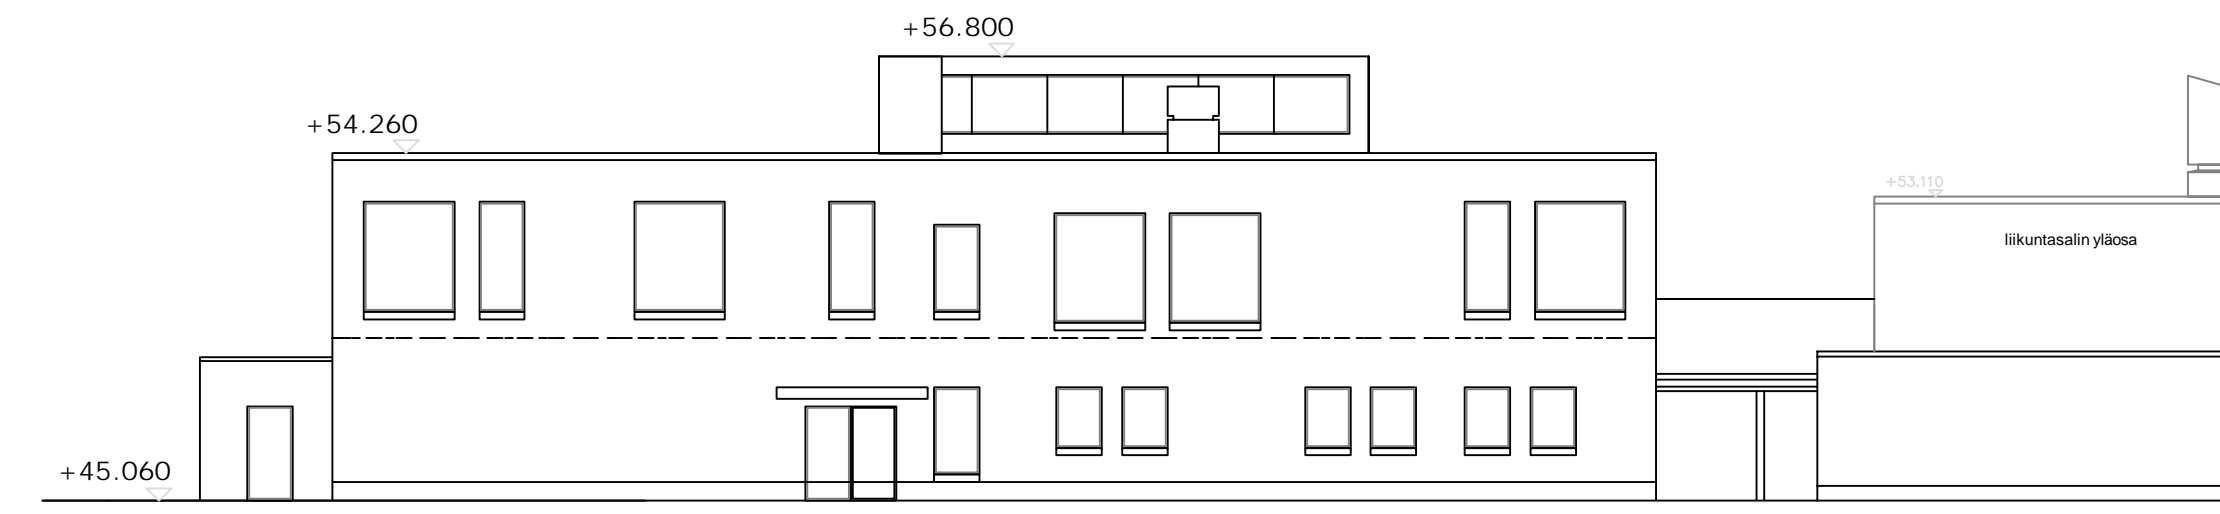

julkisivukaavio luoteeseen / VE2

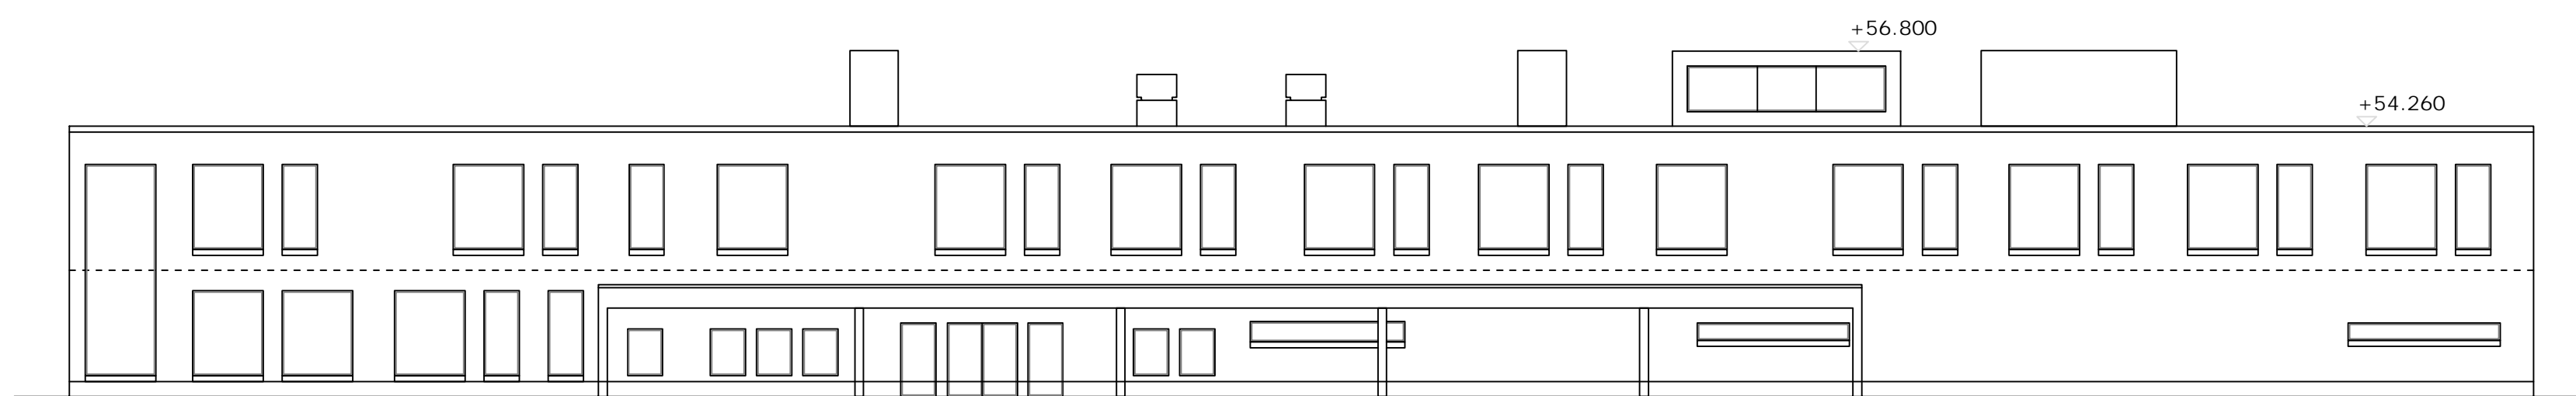

julkisivukaavio koilliseen Kasavuorentielle / VE2

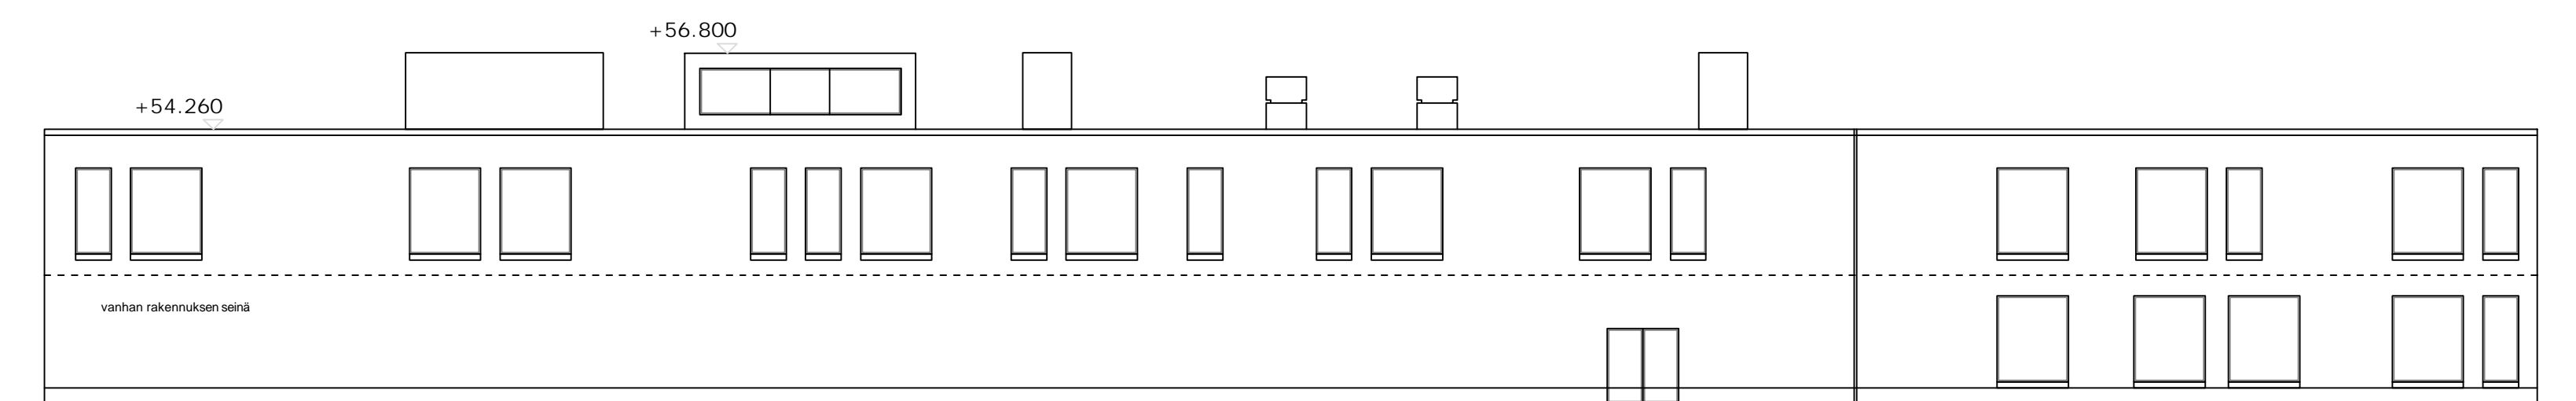


iulkisivukaavio lounaaseen / VF2

Kaupunginosa/Kylä 235-5-77-62	Kortteli/Tila	Tontti/rno	Viranomaisten merkintöjä		
Rakennuksen numero/Rakennusten numerot/Rakennustunnus/Rakennustunnukset					
Rakennustoimenpide Laajennus	Piirustuslaji Hankesuunnitelma	Juoks. no			
Rakennuskohde Kauniainen kaupunki Kasavuoren koulukeskus Kasavuorentie 2 02700 Kauniainen	Piirustuksen sisältö Leikkaus ja julkisivukaaviot VE2	Mittakaavat 1:200			
Suunnitteluala, työnnumero ja piirustuksen numero			Muutos		
 Osmontie 34, PL 950, 00601 Helsinki Puh. 0104090, www.fcg.fi			ARK P43067 011 Tiedosto		
Päiväys 30.11.2021 Pääsuunn. Rainer Linderborg Hyv.			Suunn./Piirt. Rainer Linderborg / Eija Rauhamaa-Kujala Tarkastaja Yhteyshenkilö		
			<table border="1"> <tr> <td>A</td> </tr> <tr> <td>S</td> </tr> </table>	A	S
A					
S					



Kasavuoren koulukeskus, laajennus - Visualisointi VE3a

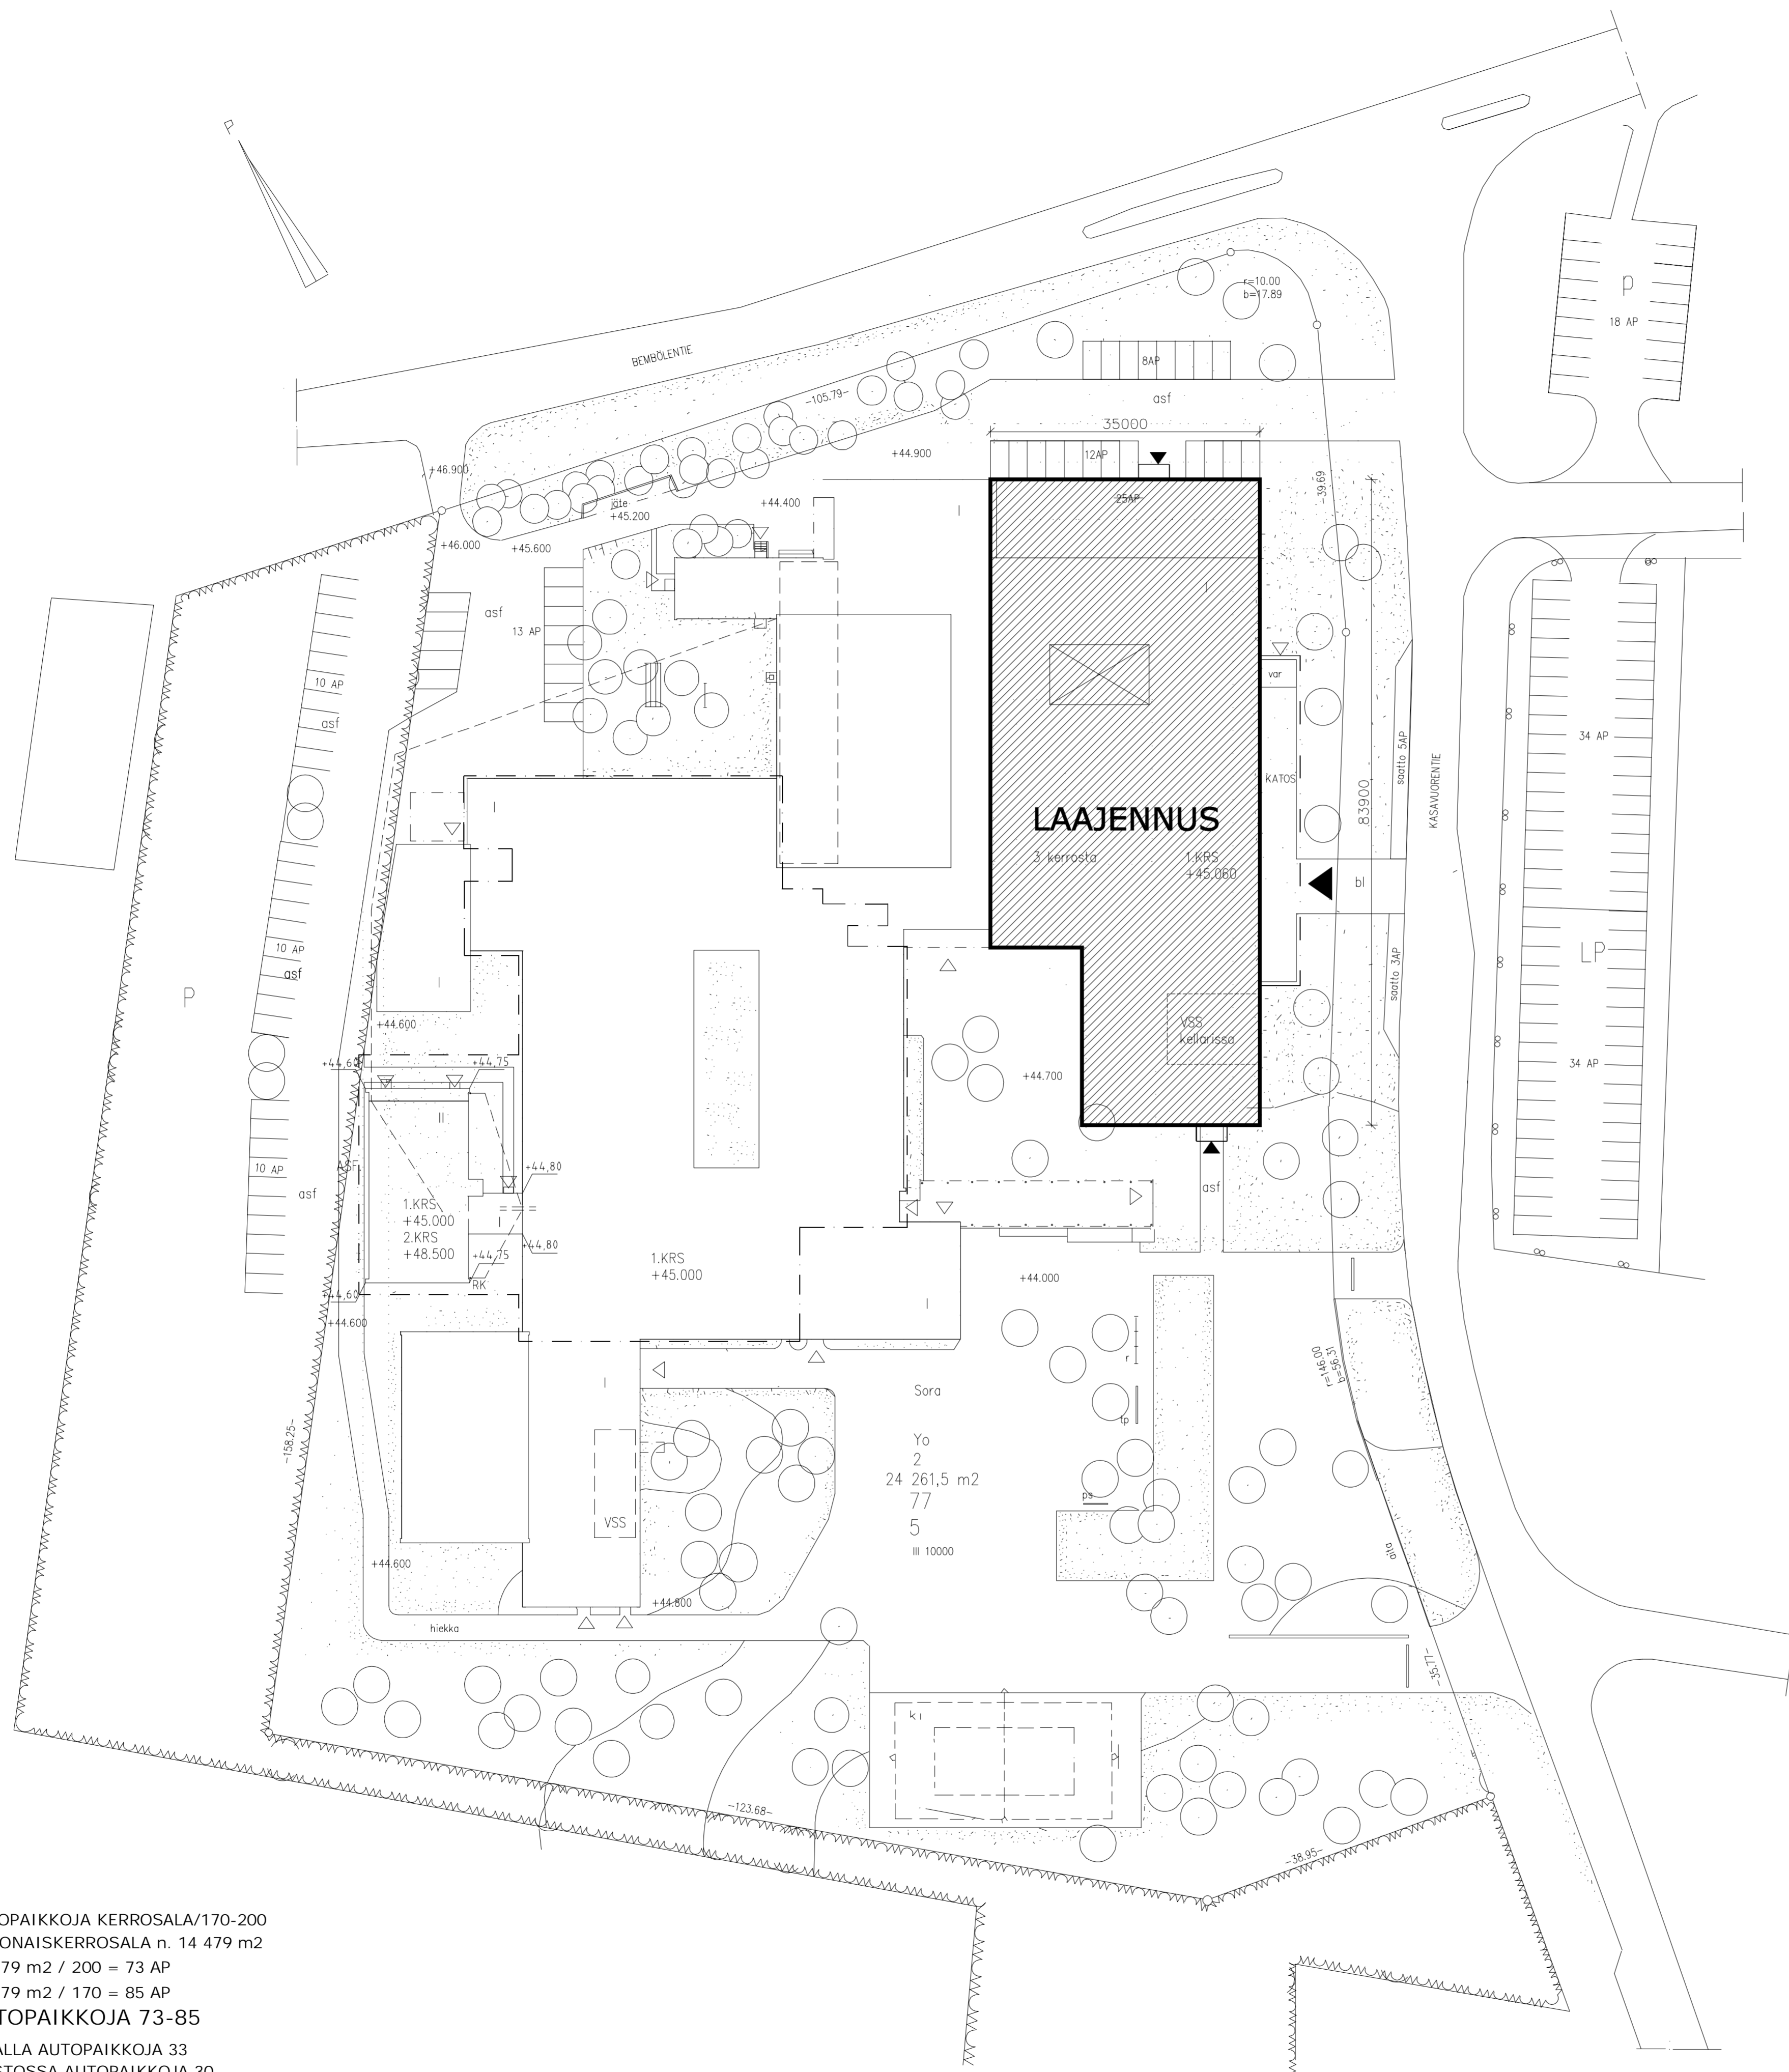

AUTOPAIKKOJA KERROSALA/170-200
 KOKONAISKERROSALA n. 14 479 m²
 14 479 m² / 200 = 73 AP
 14 479 m² / 170 = 85 AP
 AUTOPAIKKOJA 73-85
 PIHALLA AUTOPAIKKOJA 33
 PUISTOSSA AUTOPAIKKOJA 30
 LISÄKSI AUTOPAIKKOJA LP- JA p-ALUEILLA

Kaupunginosa/Kylä 2	Kortteli/Tila 77	Tontti/mo 5	Viranomaisen merkintöjä
Rakennuksen numero/Rakennusten numerot/Rakennustunnus/Rakennustunnukset			
Rakennusvaihe Laajennus	Piirustaja Hankesuunnitelma	Juoks.no	
Rakennuskohde Kauniasten kaupunki Kasavuoren koulukeskus Kasavuorentie 1 02700 Kauniainen	Piirustuksen sisältö Asemapiirustus VE3a	Mittakaavat 1:500	
Suunnitteluala, työnnumero ja piirustuksen numero			Muutos
FCG <small>Osmonite 34, PL 950, 00601 Helsinki Puh. 0104090, www.fcg.fi</small>			ARK P43067 021 Tiedosto
Päiväys 7.1.2022 Pääsuunn. Rainer Linderborg Hyv.	Suunn./Piirt. Rainer Linderborg / Eija Rauhamaa-Kujala Tarkastaja Yhteyshenkilö Rainer Linderborg	A	S

132 opp

1. kerros / VE3a
tilajako esimerkinomainen
2 665 m²
2 736 brm²




- OPETUSTILAT
- OPETUSTILAT /YHTEISKAYTTO
- WC-TILAT + SHIV.
- KÄYTÄVÄT, NAULAKOT, AULAT, PORTAAT
- LIIKKUNTASALITILAT
- TOIMISTOTILAT
- TEKNISET TILAT
- VARASTOT
- PORTAAT
- MUUT TILAT
- VAESTÖNSUOJA
- 2001 LAAJENNUS

Kaupunginosa/Kylä 235-5-17-62	Korttelu/Tila	Tonttimeno	Viranomaisen merkintä
Rakennusnumero/Rakennusten numero/Rakennusnumerosuunnitelma			
Rakennusmenopöytä	Laajennus	Virustila	Hankesuunnitelma
Kaunilaisten kaupunki	Kaunilaisten kaupunki	Virustilan nimi	Tilakavaio 1. kerros / VE3a
Kaunilaisten koulukeskus	Kaunilaisten koulukeskus		
Kaunilaisten 2	02700 Kaunilaisten	Suunnittelija, työnro ja perustuksen numero	Muutos
		ARK P43067 000	
FCG		Tiedosto	
Osoite: PL R. 901, 00901 Helsinki Puh. 010400, www.fcg.fi		Suunnittelija	Rahner Lindenberg / Eija Saaremaa Kujala
Päiväys: 30.11.2021		Tarkastaja	
Reisum: Rahner Lindenberg		Hyväksyjä	

2. kerros / VE3a

tilajako on esimerkinomainen
2 565 m²
2 735 brm²

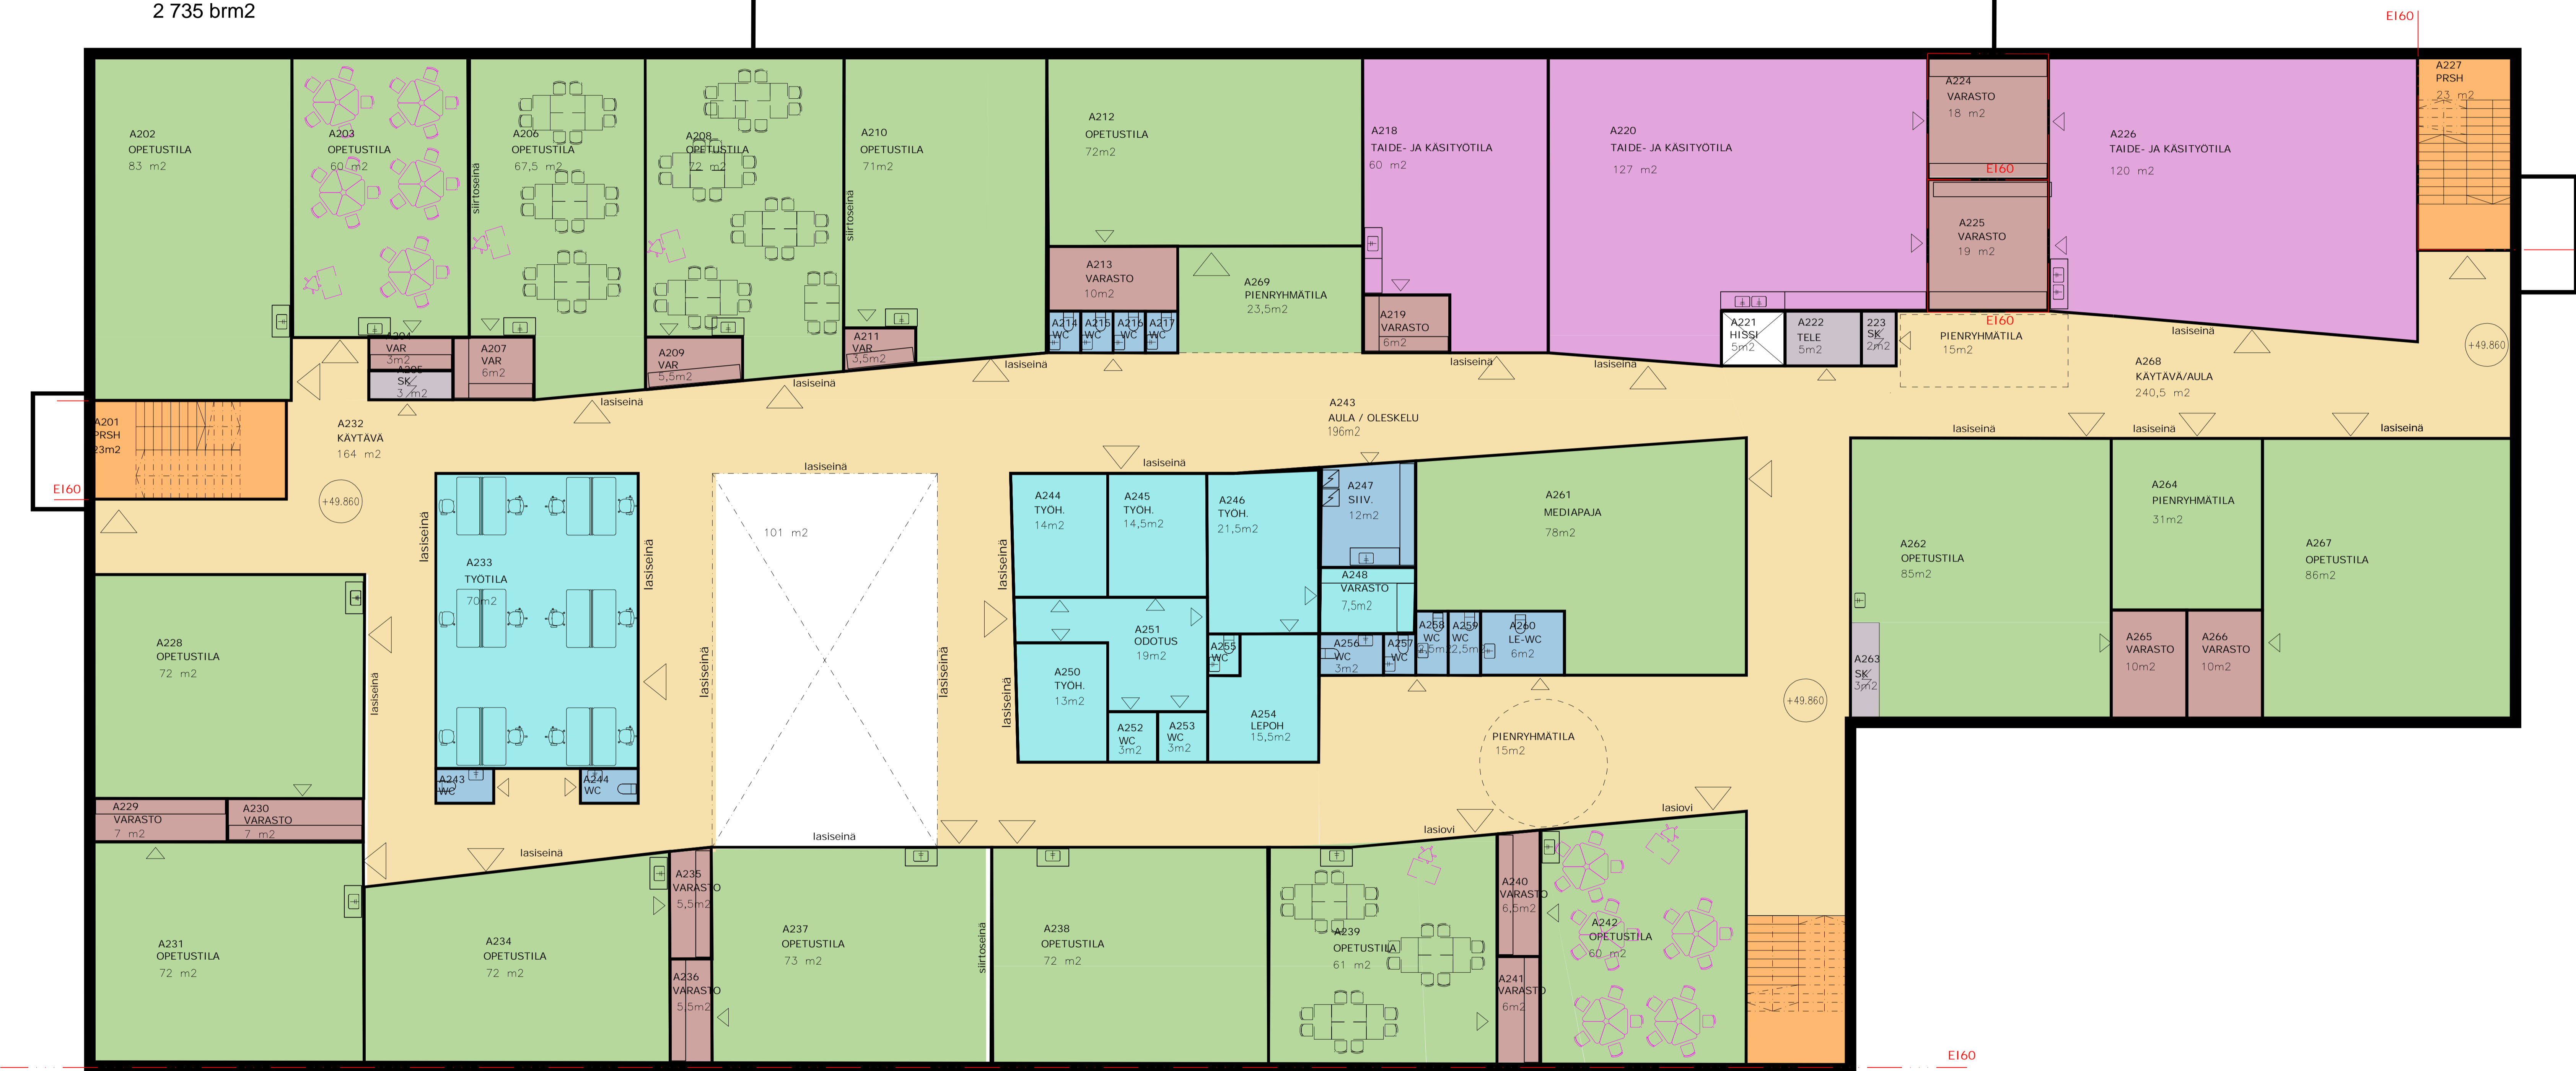

- OPETUSTILAT
- OPETUSTILAT /YHTEISKÄYTTÖ
- WC-TILAT + SHV.
- KÄYTÄVÄT, NAULAKOT, AULAT, PORTAAT
- LIIKUNTASALITILAT
- TOIMISTOTILAT
- TEKNISET TILAT
- VARASTOT
- PORTAAT
- MUIUT TILAT
- VAESTONSUOJA
- 2001 LAAJENNUS

IV-KONEH

LIIKUNTASALIN YLAOSA

Kaupunginosa/Kylä	Kortteli/tila	Tontti/ro	Viranomaisen merkintä
235-5-77-62			
Rakennuksen numero/Rakennuksen numero/Rakennustunnus/Rakennustunnukset			
Rakennusohje	Pinotusohje		Juoks. no
	Hankesuunnitelma		
Rakennusohje	Pinotuksen sisältö		Mittakaavat
Kauniaisten kaupunki	Tilakaavio 2. kerros / VE3a		1:100
Kasavuoren koulukeskus			
Kasavuorentie 2			
02700 Kaunialainen			
Suunnittelusala, työnmero ja piirustuksen numero			Muutos
	ARK P43067 013		
Tiedosto			
Osionite 34, Pt. 950, 00601 Helsinki			
Puh. 0104090, www.fcg.fi			
Päiväys: 7.1.2022			
Pääsuunn. Rainer Lindenberg	Suunn. /Piiri: Rainer Lindenberg / Eija Rauhamaa-Kujala		A
Hyv.	Tarkastaja Yhtöysherikko		S

3. kerros / VE3a

tilajako on esimerkinomainen

2 565 m²


2 735 brm²



- OPETUSTILAT
- OPETUSTILAT /YHTEISKAYTTO
- WC-TILAT + SIIV.
- KAYTAVAT, NAULAKOT, AULAT, PORTAAT
- LIIKUNTASALITILAT
- TOIMISTOTILAT
- TEKNISET TILAT
- VARASTOT
- PORTAAT
- MUUT TILAT
- VAESTONSUOJA
- 2001 LAAJENNUS




IV-KONEH

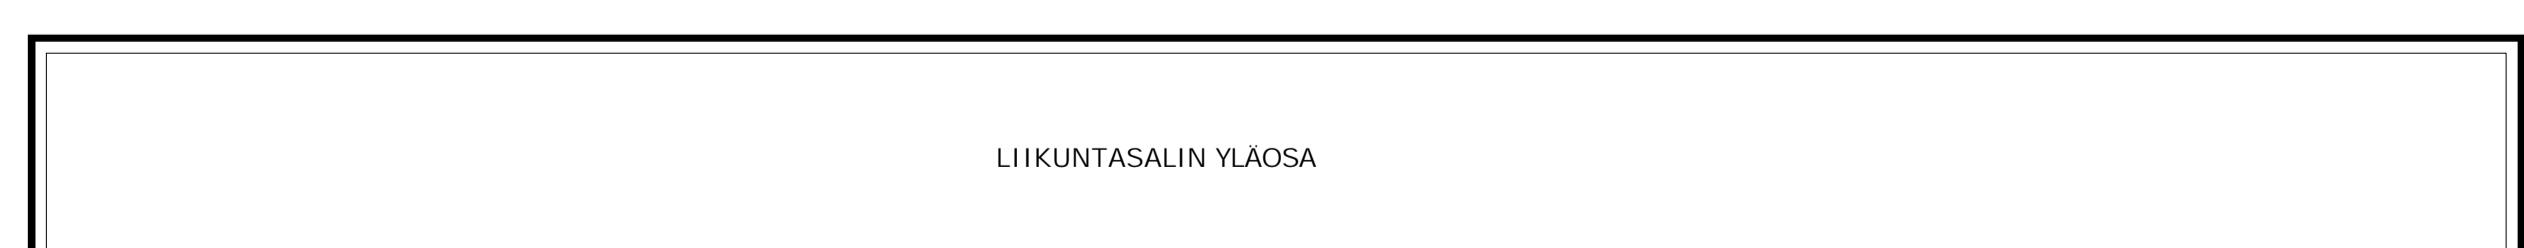


LIIKUNTASALIN YLAOSA


Kaupunginosa/Kylä 235-5-77-62	Kortteli/Tila	Tontti/mo	Viranomaisten merkintä
Rakennusnumero/Rakennuksen numerot/Rakennustunnus/Rakennustunnukset			
Rakennusluokitus Laajennus	Rakennuslaaji Hanke-suunnitelma	Juoks.no	
Rakennuskohde Kaukoliikuntakeskus Kasavuorentie 2 02700 Kauniainen	Piirustuksen sisältö Tilakaavio 3. kerros / VE3a	Mittakaava 1:100	
	Suunnitteluala, työnnumero ja piirustuksen numero	Muutos	
FCG Osmontie 34, PL 900, 00601 Helsinki Puh. 0104000, www.fcg.fi	ARK P43067 014	Tiedosto	
Päiväys 7.1.2022 Pääsuunn. Rainer Lindenberg	Suunn. Piiri Rainer Lindenberg / Eija Rauhamaa-Kujala		A
	Tarkastaja Yhteyshenkilö		S

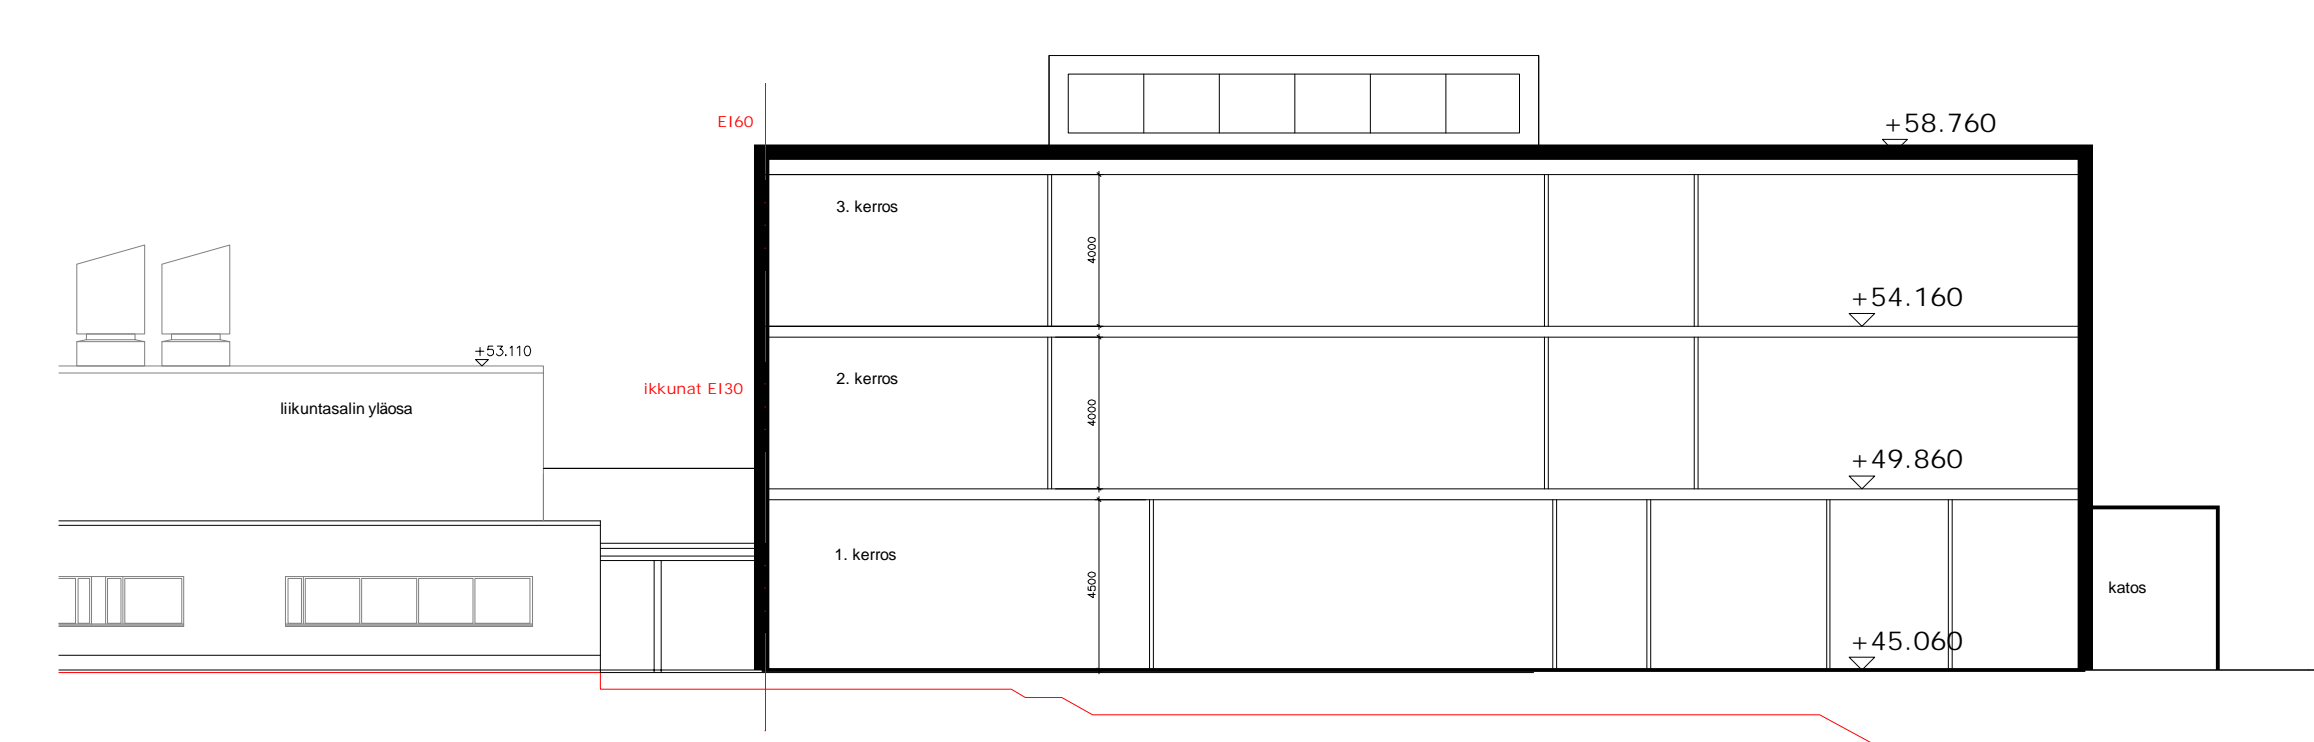


leikkaus / VE3a

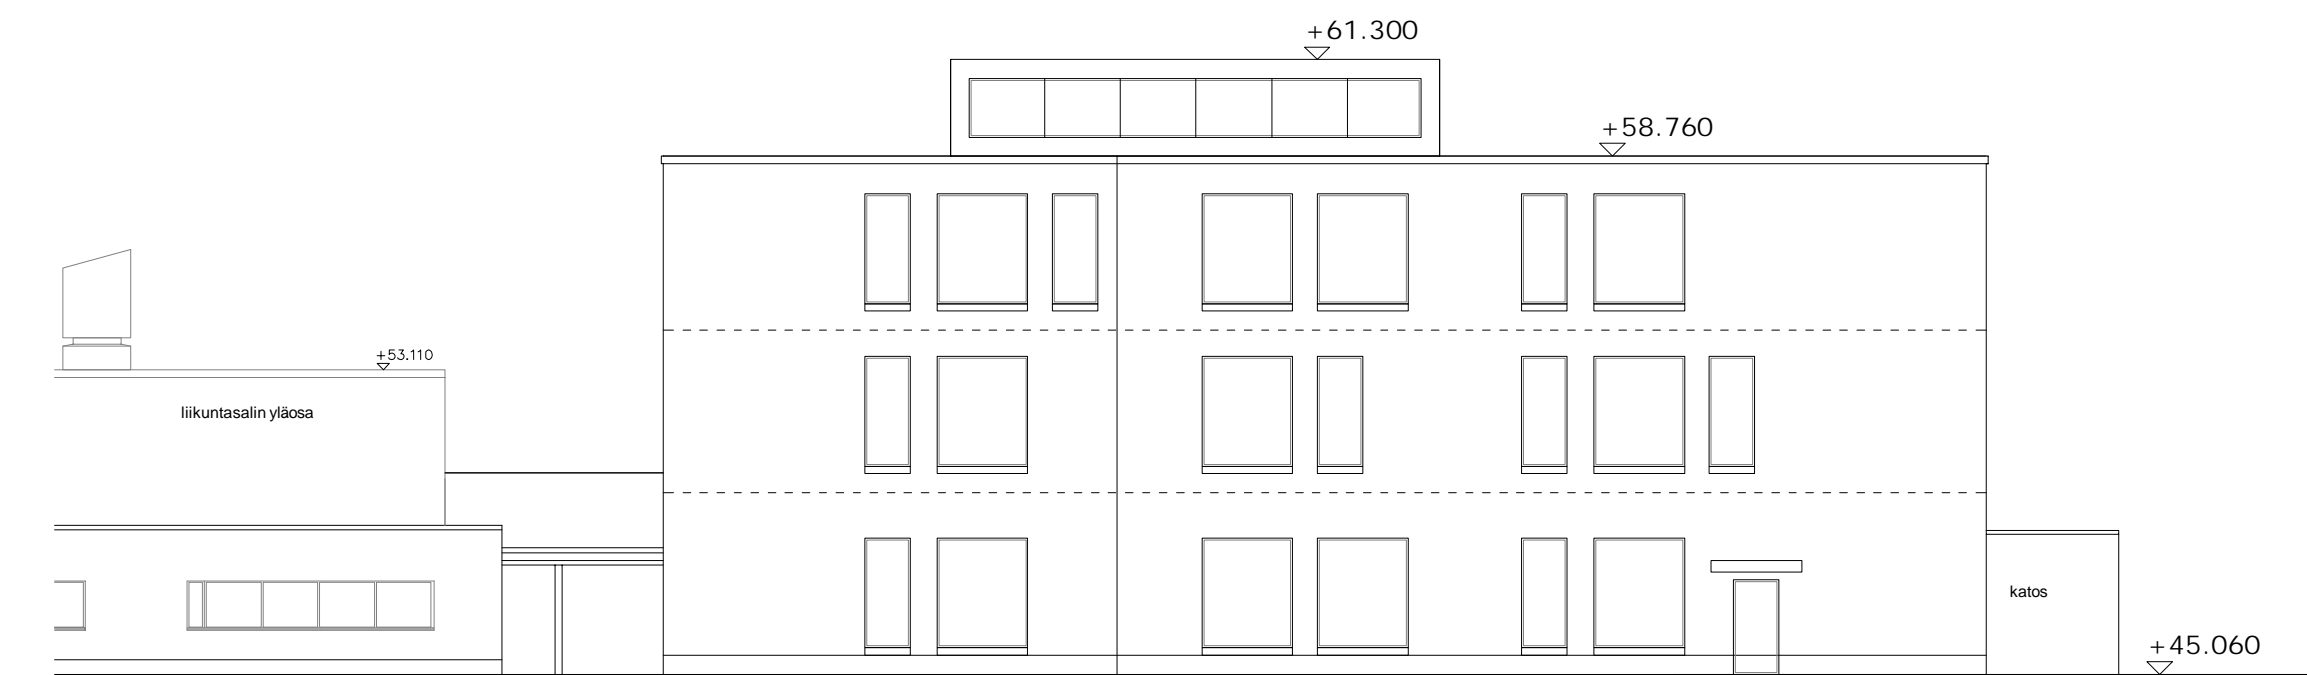


julkisivukaavio kaakkoon / VE3a

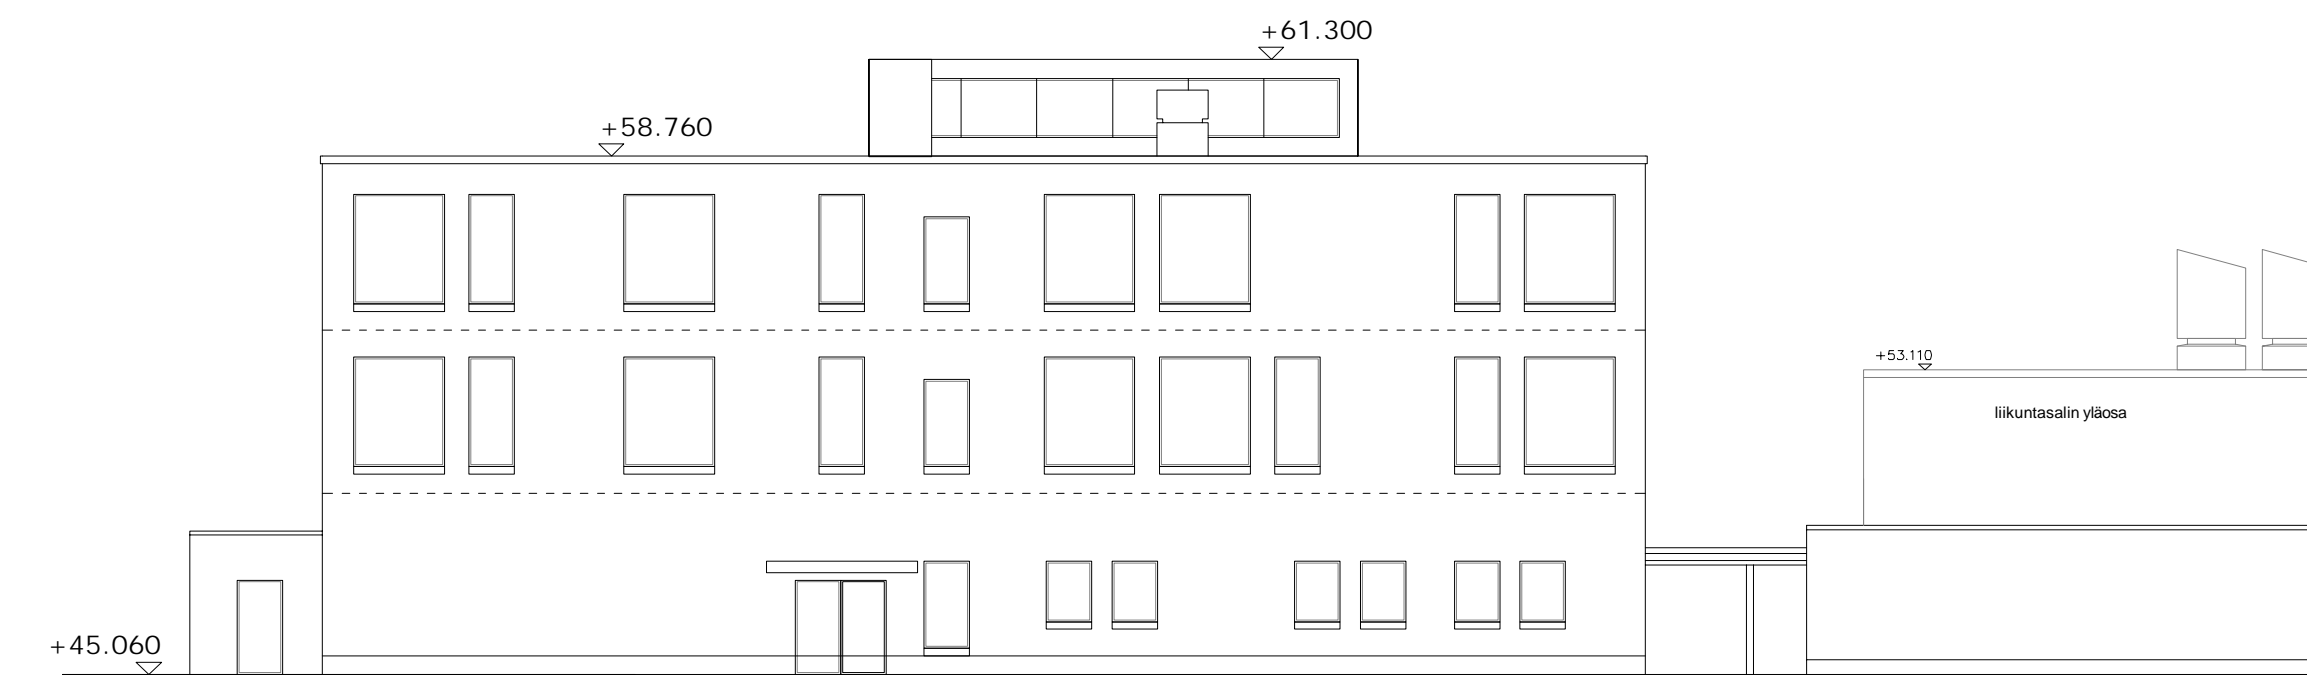

julkisivukaavio luoteeseen / VE3a

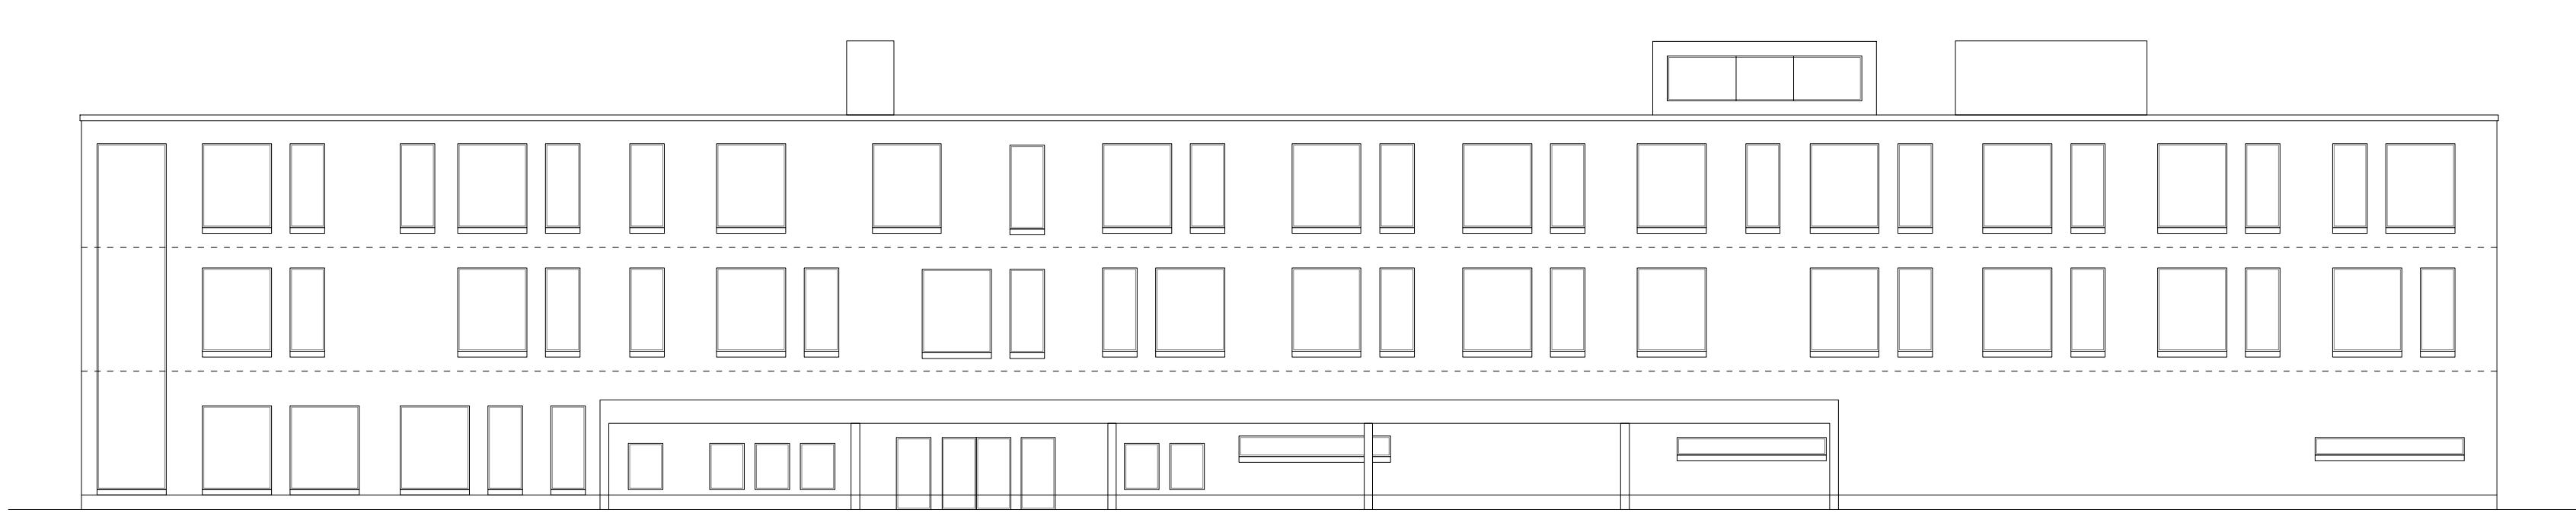

julkisivukaavio koilliseen Kasavuorentielle / VE3a

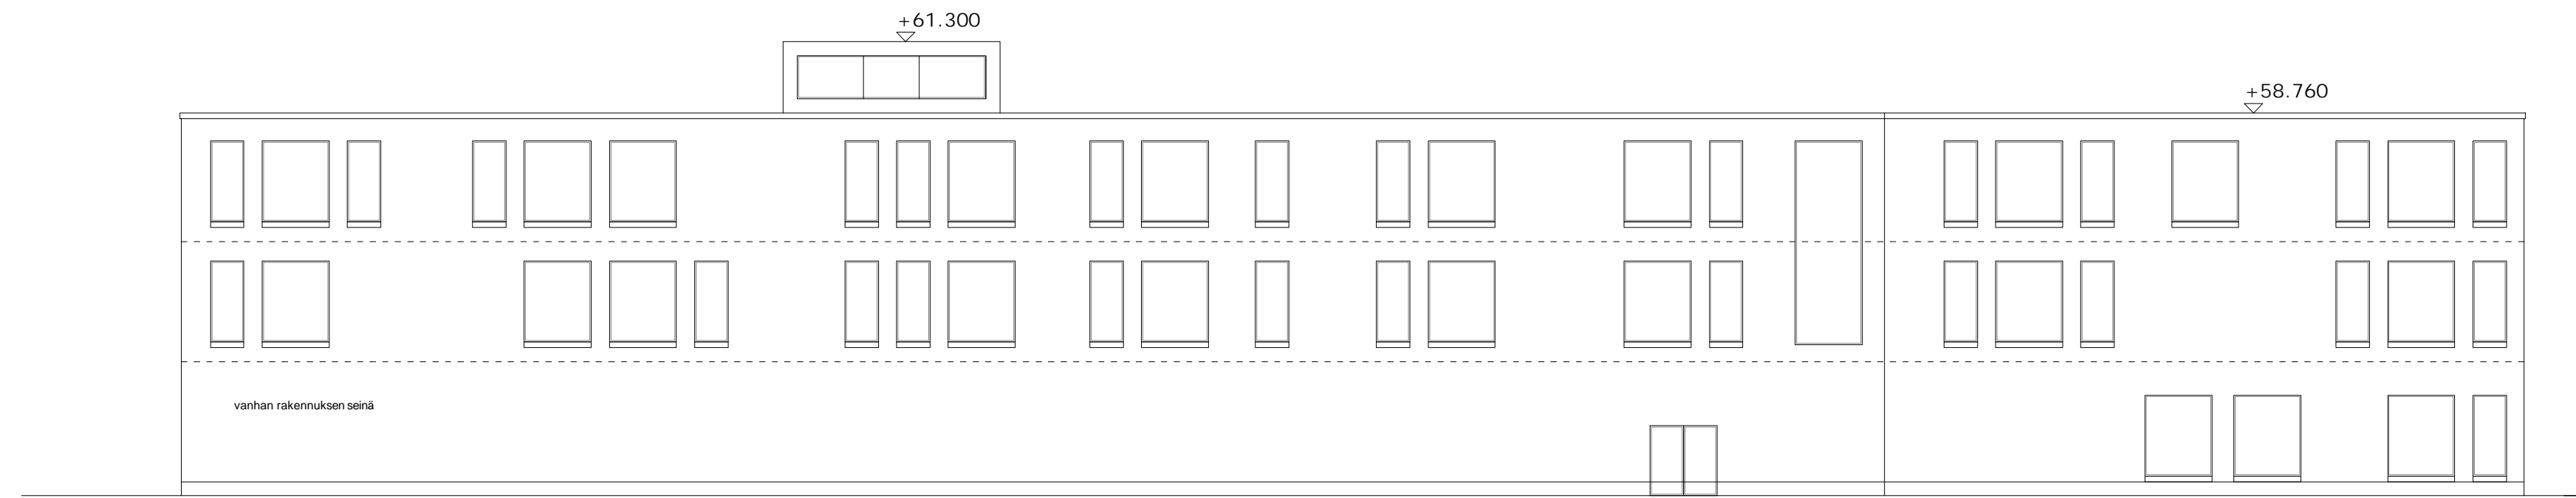

julkisivukaavio lounaaseen / VE3a


Kaupunginosa/Kylä 235-5-77-62	Kortteli/Tila	Tontti/no	Viranomaisten merkintöitä
Rakennuksen numero/Rakennusten numerot/Rakennustunnus/Rakennustunnukset			
Rakennustoimenpide Laajennus	Rakennuskohde Kauniaisten kaupunki Kasavuoren koulukeskus Kasavuorentie 2 02700 Kauniainen	Piirustustilaja Hankesuunnitelma Piirustuksen sisältö Leikkaus ja julkisivukaaviot VE3a	Juoks.no Mittakaavat 1:200
Suunnitteluala, työnnumero ja piirustuksen numero		Muutos	
ARK P43067 015		Tiedosto	
Suunn./Piirt. Rainer Linderborg / Eija Rauhamaa-Kujala Tarkastaja Yhteyshenkilö			A S
Päiväys 7.1.2022 Pääsuunn. Rainer Linderborg Hyv.			



Osmontie 34, PL 950, 00601 Helsinki
Puh. 0104090, www.fcg.fi





Kasavuoren koulukeskus, laajennus - Visualisointi VE3b

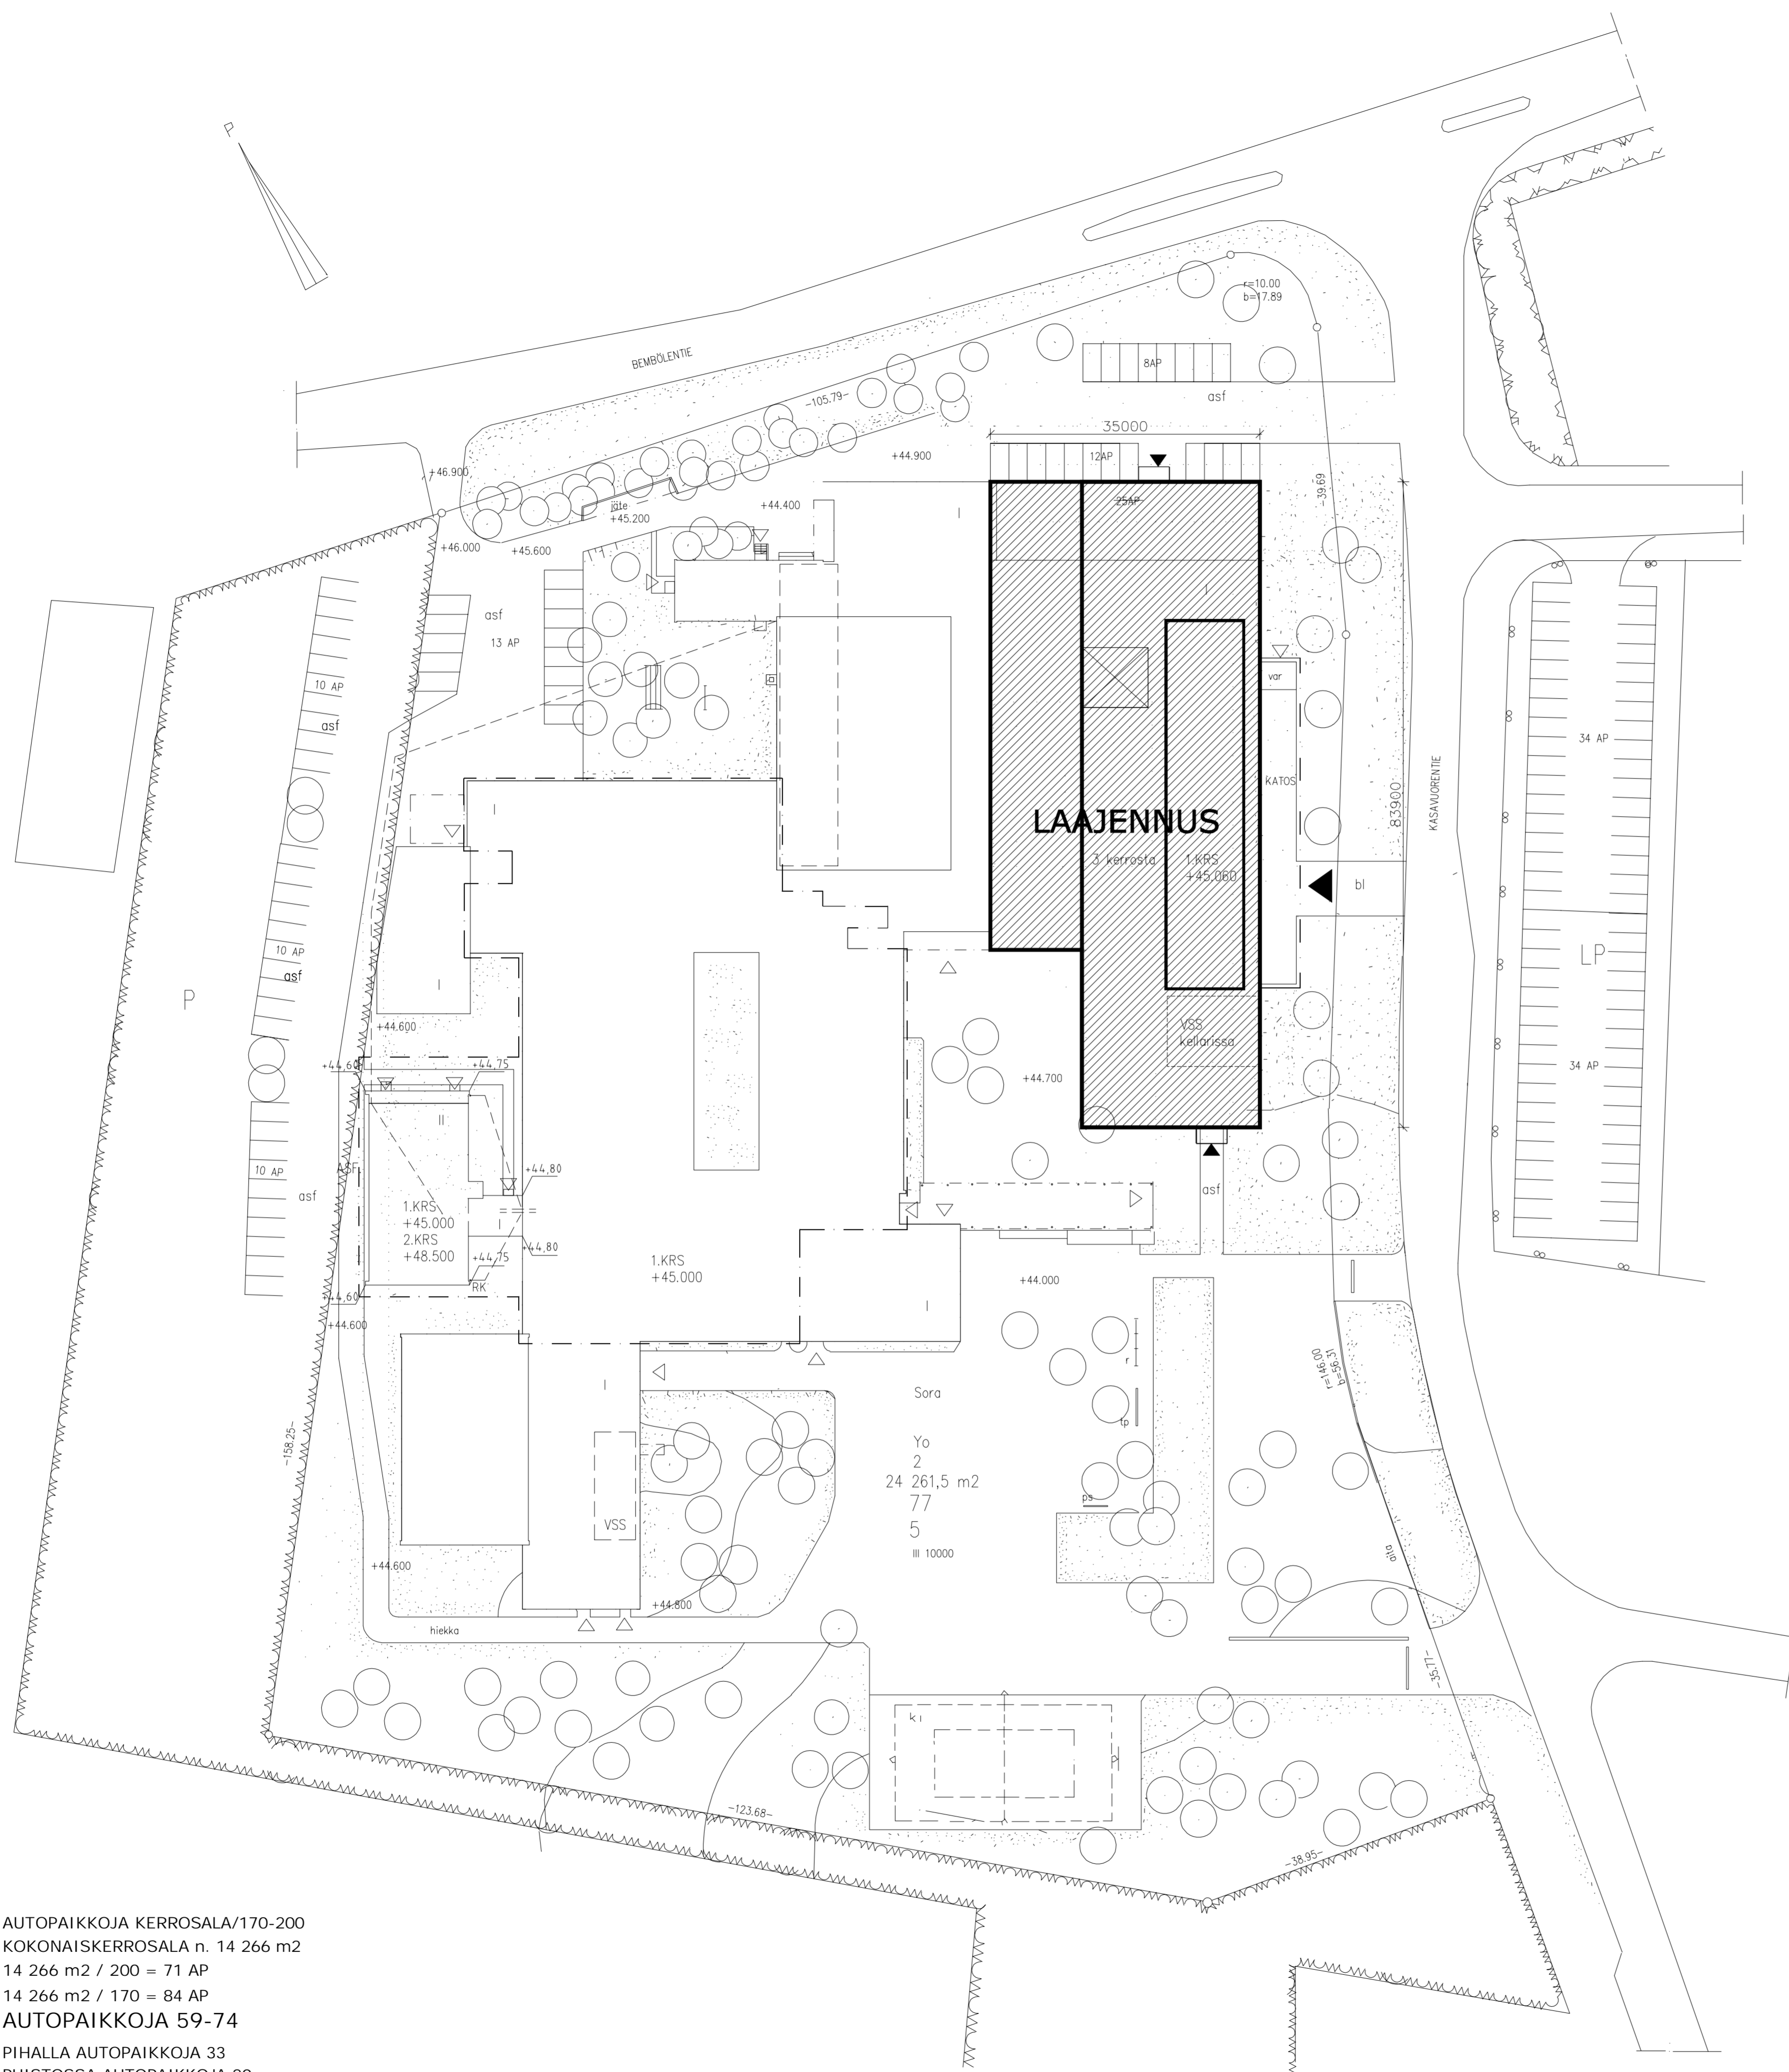

AUTOPAIKKOJA KERROSALA/170-200
 KOKONAISKERROSALA n. 14 266 m²
 14 266 m² / 200 = 71 AP
 14 266 m² / 170 = 84 AP
 AUTOPAIKKOJA 59-74
 PIHALLA AUTOPAIKKOJA 33
 PUISTOSSA AUTOPAIKKOJA 20
 LISÄKSI AUTOPAIKKOJA LP- JA p-ALUEILLA

Kaupunginosa/Kylä	Kortteli/Tila	Tontti/mo	Viranomaisen merkintöjä
2	77	5	
Rakennuksen numero/Rakennusten numerot/Rakennustunnus/Rakennustunnukset			
Rakennusvaihe	Piirustaja		Juoks.no
Laajennus	Hankesuunnitelma		
Rakennuskohde	Piirustuksen sisältö		Mittakaavat
Kauniasten kaupunki	Asemapiirustus VE3b		1:500
Kasavuoren koulukeskus			
Kasavuorentie 1			
02700 Kauniainen			
Suunnitteluala, työnnumero ja piirustuksen numero		Muutos	
ARK P43067 021			
Tiedosto			
FCG			
Osmonite 34, PL 950, 00601 Helsinki Puh. 0104090, www.fcg.fi			
Paiväys	7.1.2022	Suunn./Piir.	Rainer Linderborg / Eija Rauhamaa-Kujala
Pääsuunn.	Rainer Linderborg	Tarkastaja	
Hyv.		Yhteyshenkilö	Rainer Linderborg
			A
			S

2. kerros / VE3b
tilajako on esimerkinomainen
2 565 m²
2 735 brm²

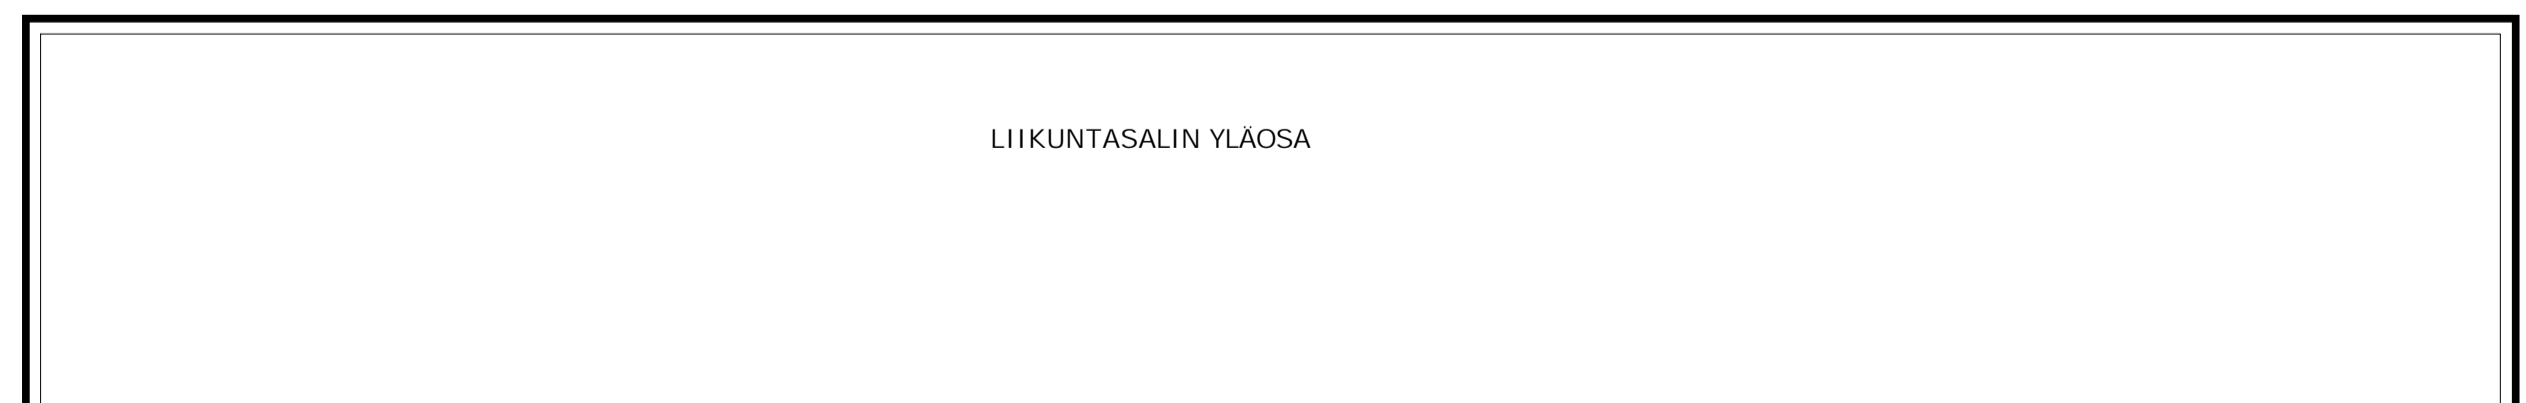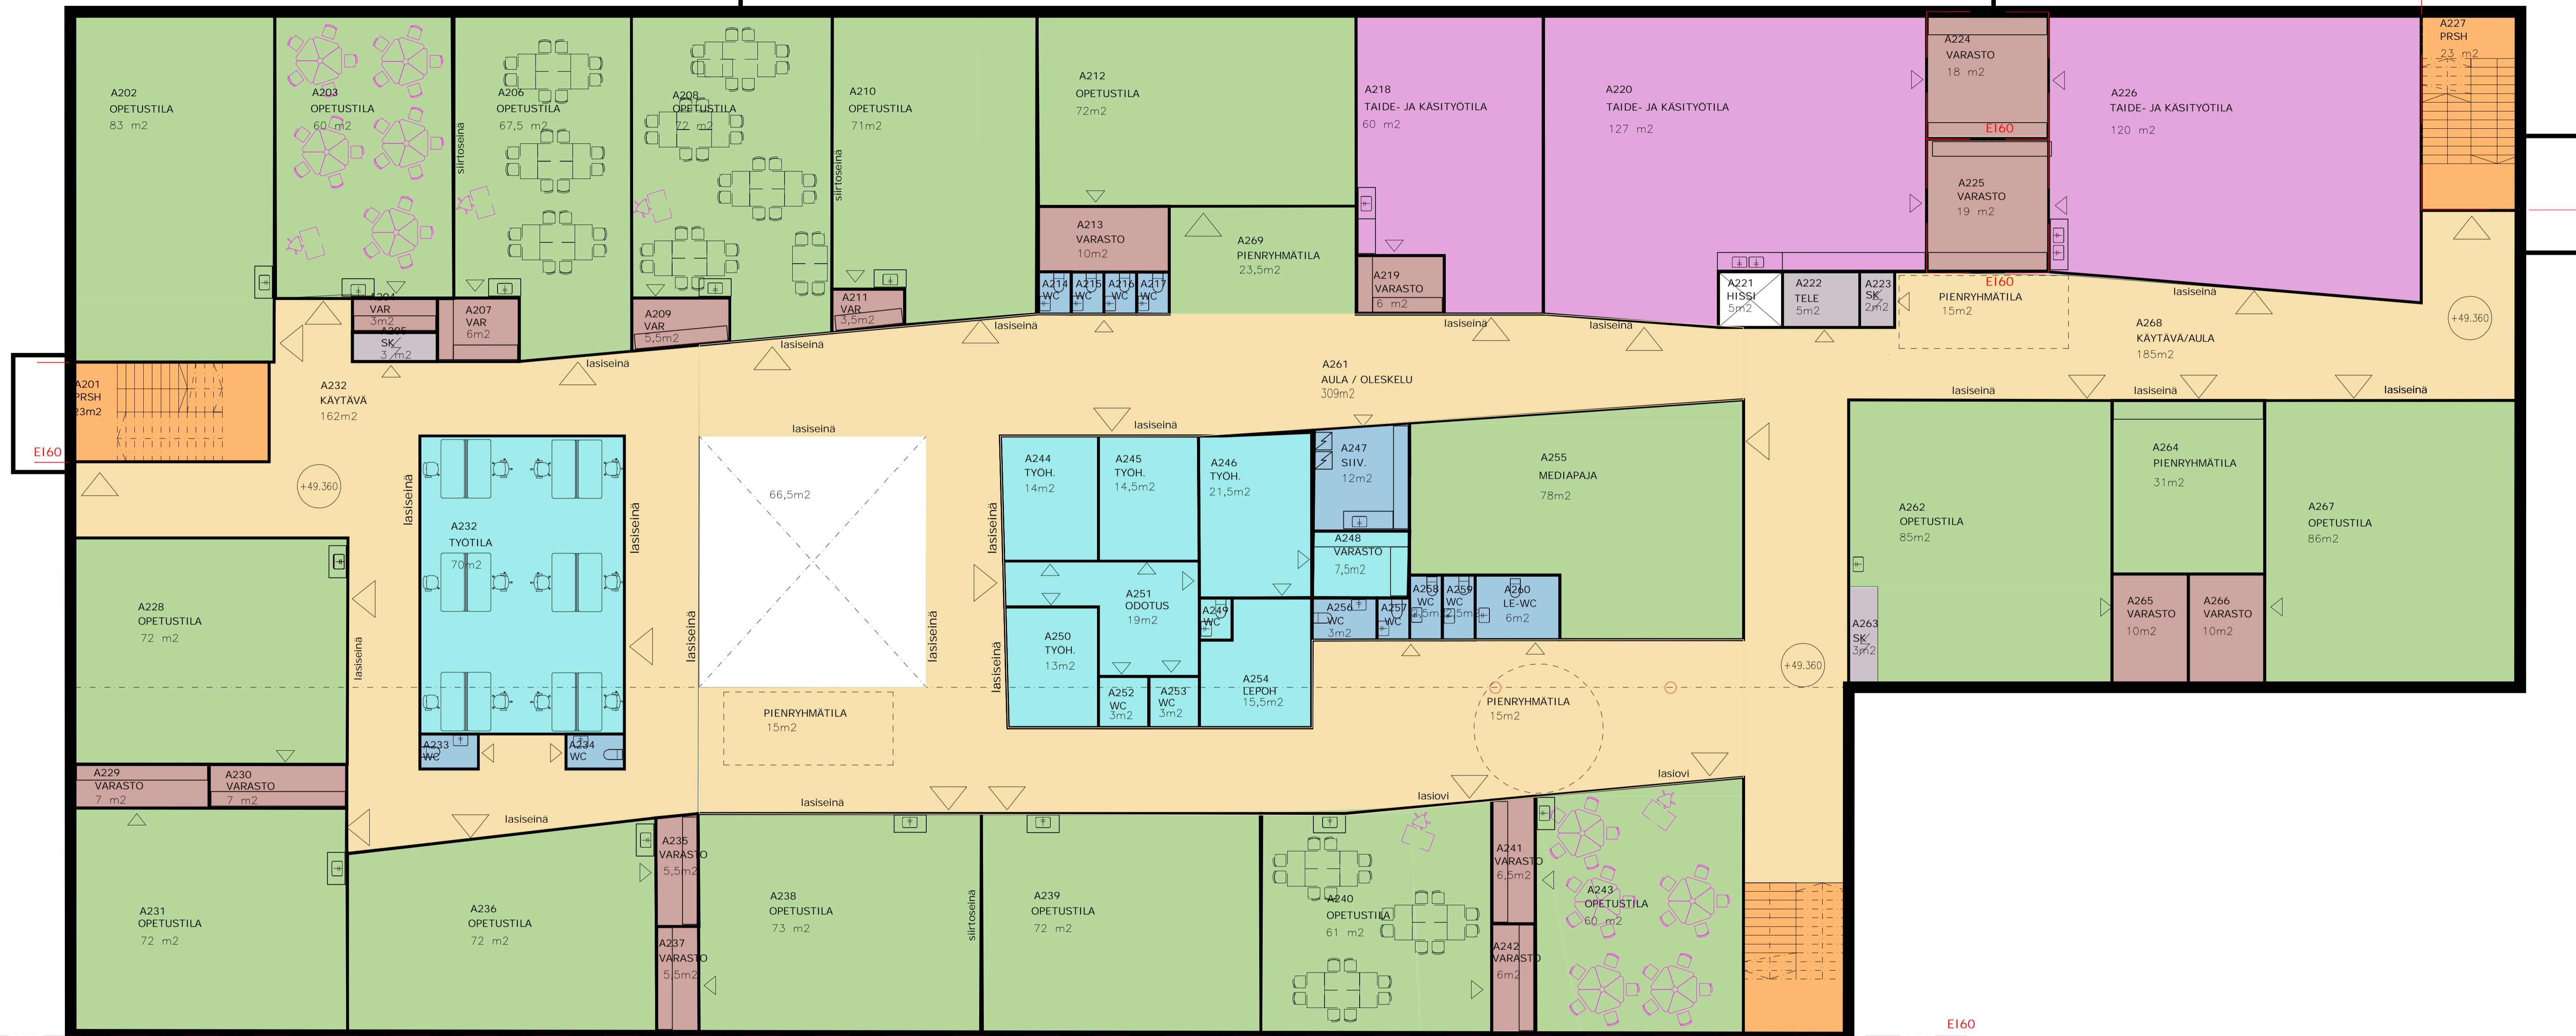

Kaupunginosa/Kylä	Kortteli/Tila	Tontti/ruo	Viranomaisen merkintä
235-5-77-62			
Rakennusnumero/Rakennusten numerot/Rakennustunnus/Rakennustunnukset			
Rakennusohje			
Laajennus			
Rakennuskohde			
Kauniaisten kaupunki			
Kasavuoren koulukeskus			
Kasavuorentie 2			
02700 Kauniainen			
Suunnitteluala, työnnumero ja piirustuksen numero			Muutos
ARK	P43067	017	
Tiedosto			
Osionite: 34, PL 950, 00501 Helsinki			
Puh. 0104090, www.fcg.fi			
Netisivu: 7.1.2022			
Pääsuunn. Rainer Lindenberg			
Hyv.			
Suunn./Pih.	Rainer Lindenberg / Eija Rauhamaa-Kujala		A
Tarkastaja	Yhteyshenkilö		S
Hyv.			

3. kerros / VE3b

tilajako on esimerkinomainen

1871 m²

2 002 brm²





Kaupunginosa/Kylä 235-5-77-62	Korttelit/tila	Tonttit/tila	Viranomaisen merkintä
Rakennuksen numero/Rakennusten numerot/Rakennustunnus/Rakennustunnukset			
Rakennustyyppi Läjännus	Rakennusajaja Kaunialaisten kaupunki	Piirustustyyppi Hankesuunnitelma	Juoks.no Mittakaavat
Kasavuoren koulukeskus Kasavuorentie 2 02700 Kauniainen		Piirustuksen sisältö Tilakaavio 3. kerros / VE3b	1:100
FCG Osmontie 34, P.O. Box 00601 Helsinki Puh. 0104090, www.fcg.fi		Suunnitteluala, työnnumero ja piirustuksen numero ARK P43067 018	Muutos
Päiväys 7.1.2022	Piirustuksen tekijä Rainer Lindberg	Suunnittelija Rainer Lindberg ja Eija Rauhamaa-Kujala	A
Piirustuksen tarkastaja Rainer Lindberg		Tarkastaja Yhteyshenkilö	S


ullakko / VE3b


tilajako on esimerkinomainen

483 m²


518 brm²

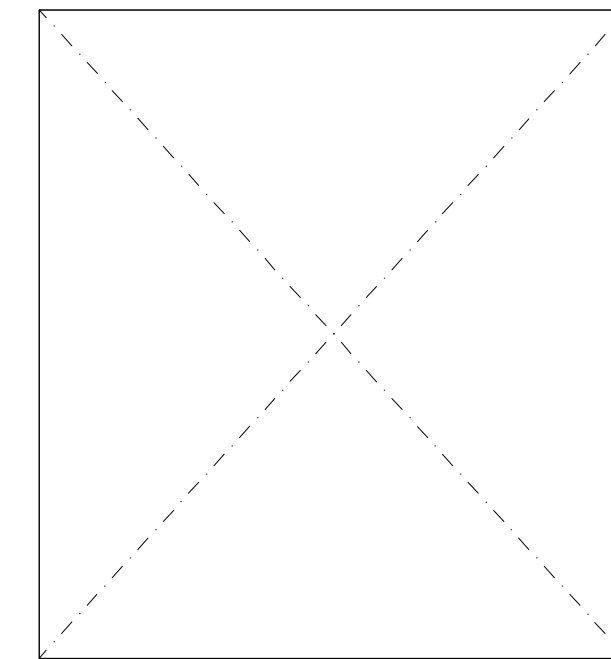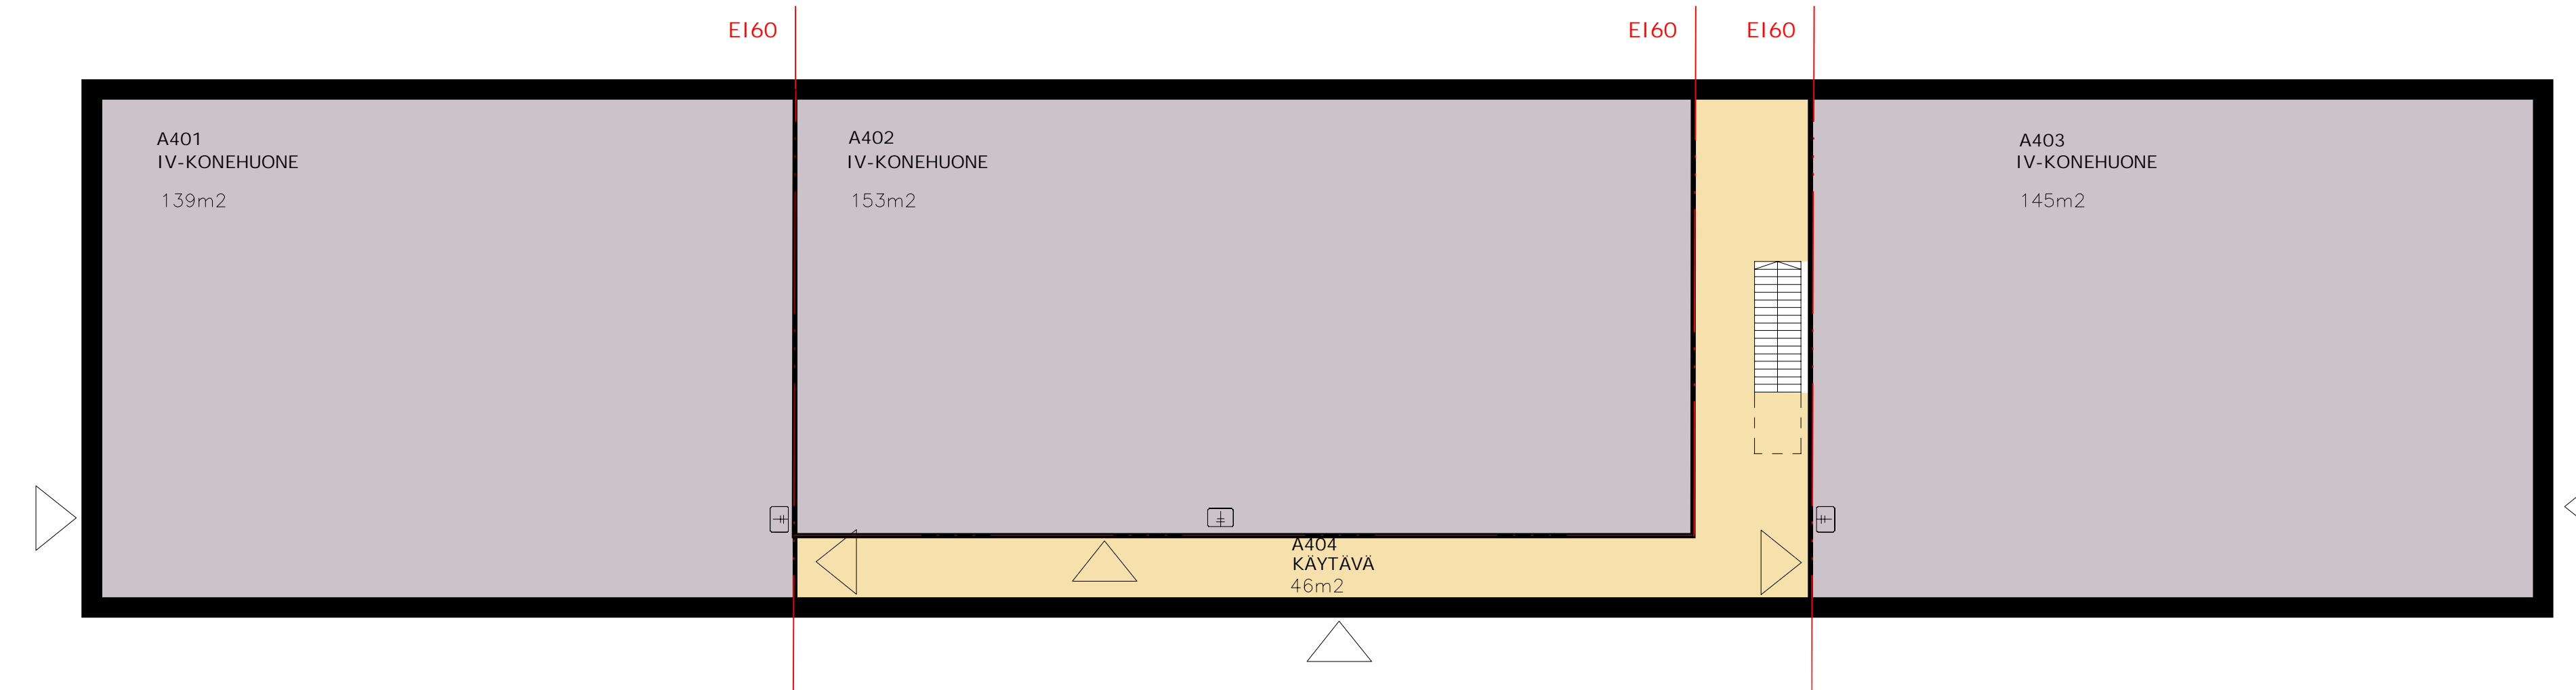


Kaupunginosa/Kylä 235-5-77-62	Kortteli/Tila	Tontti/rno	Viranomaisten merkintä
Rakennuksen numero/Rakennusten numerot/Rakennustunnus/Rakennustunnukset			
Rakennustoimenpide Laajennus	Piirustustyyppi Hankesuunnitelma	Juoks.no	
Rakennuskohde Kauniaisten kaupunki Kasavuoren koulukeskus Kasavuorentie 2 02700 Kauniainen	Piirustuksen sisältö Tilakaavio ullakko / VE3b	Mittakaavat 1:100	
Suunnitteluala, työnnumero ja piirustuksen numero			Muutos
 ARK P43067 019			
Tiedosto			
Päiväys 7.1.2022	Suunn./Piirt. Rainer Linderborg / Eija Rauhamaa-Kujala	A	
Pääsuunn. Rainer Linderborg	Tarkastaja	S	
Hyv.	Yhteyshenkilö		

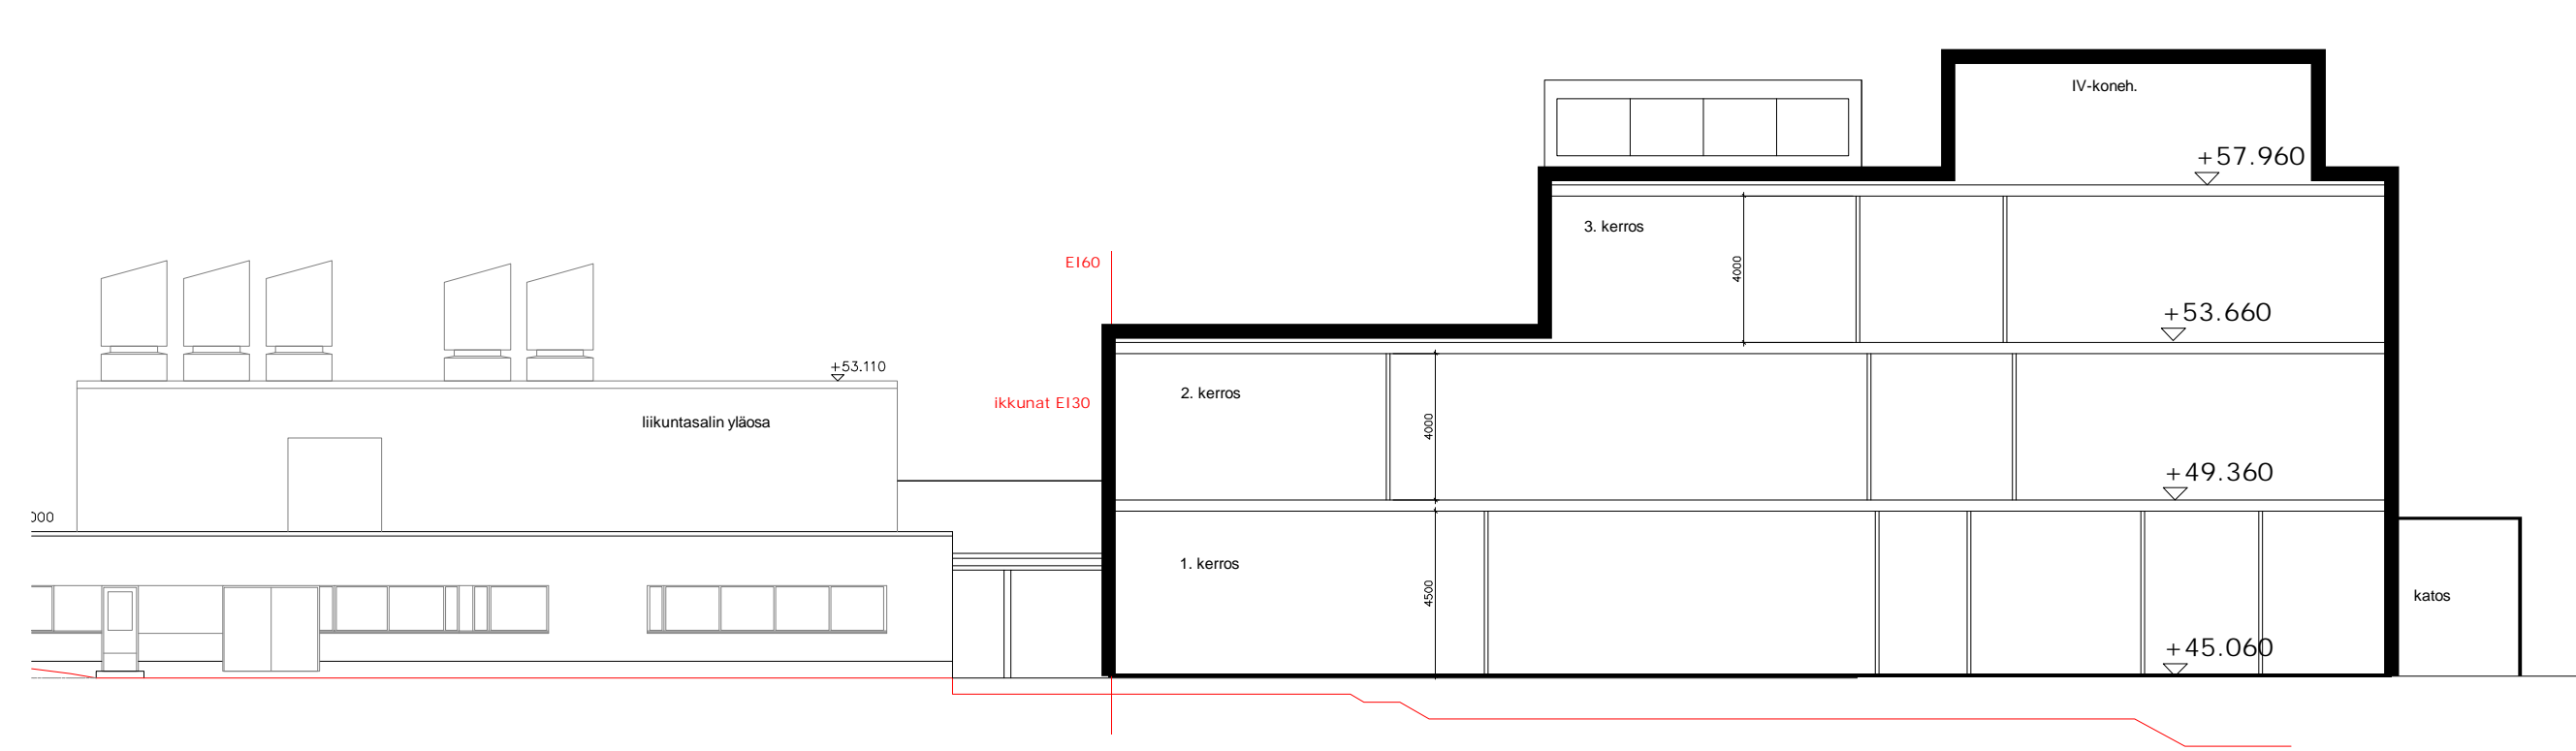


leikkaus / VE3b

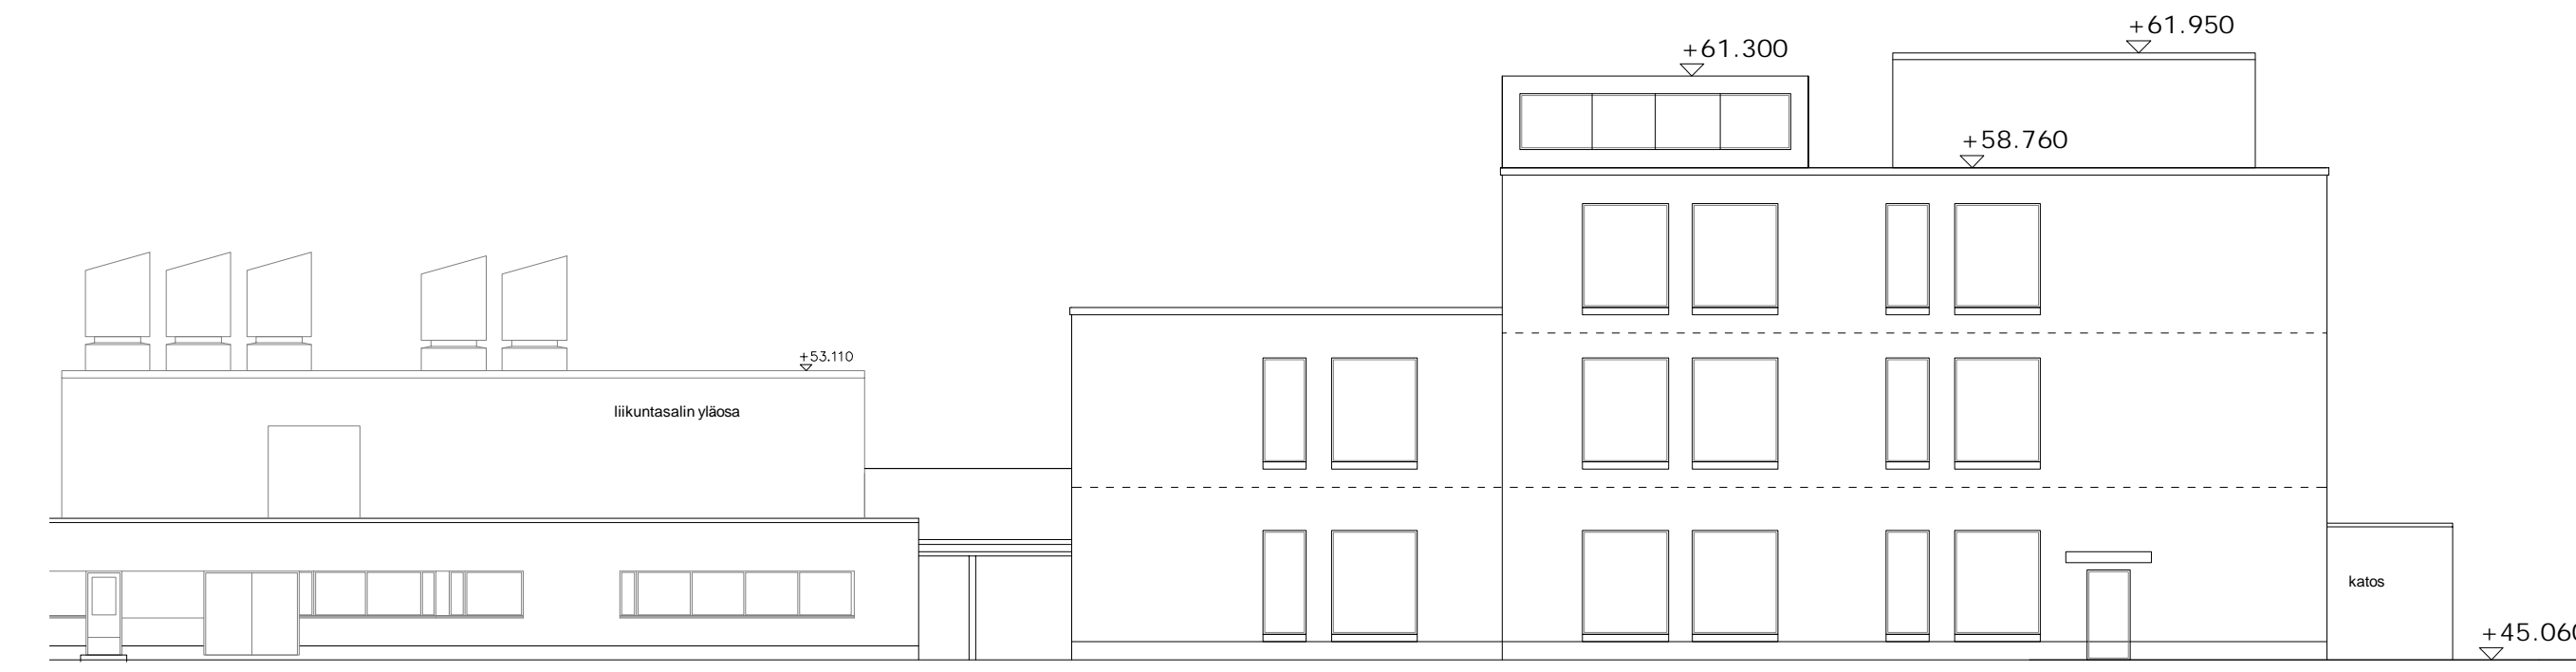


julkisivukaavio kaakkoon / VE3b

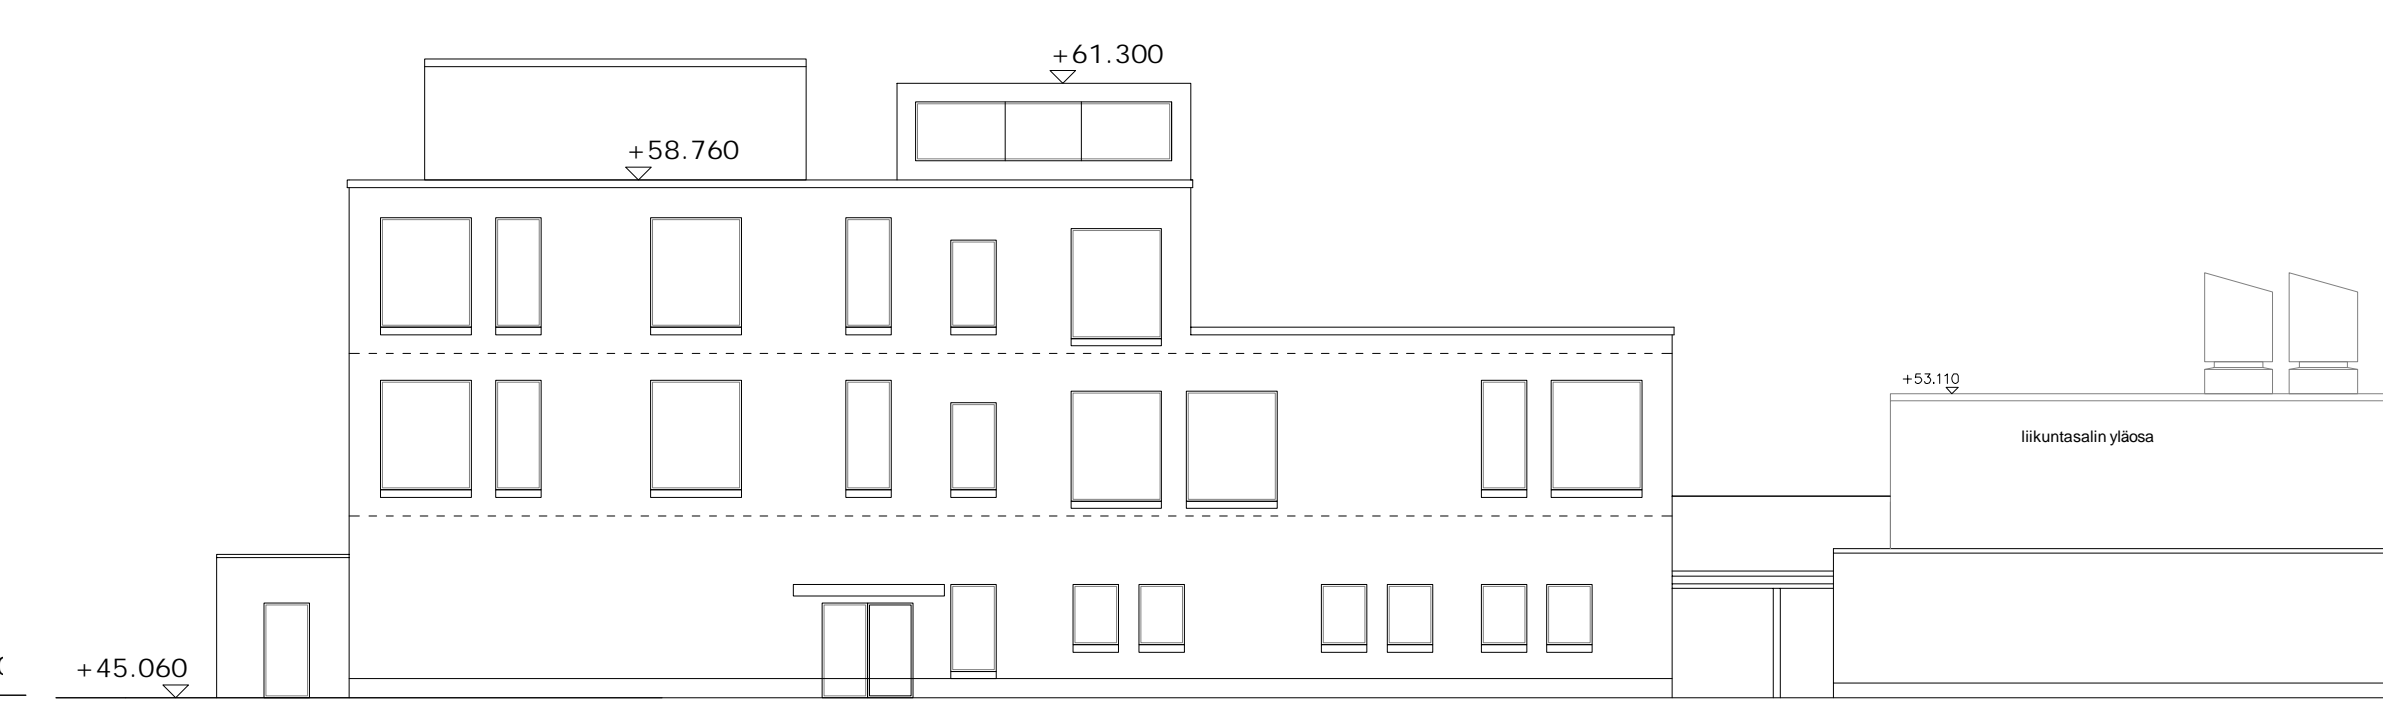

julkisivukaavio luoteeseen / VE3b

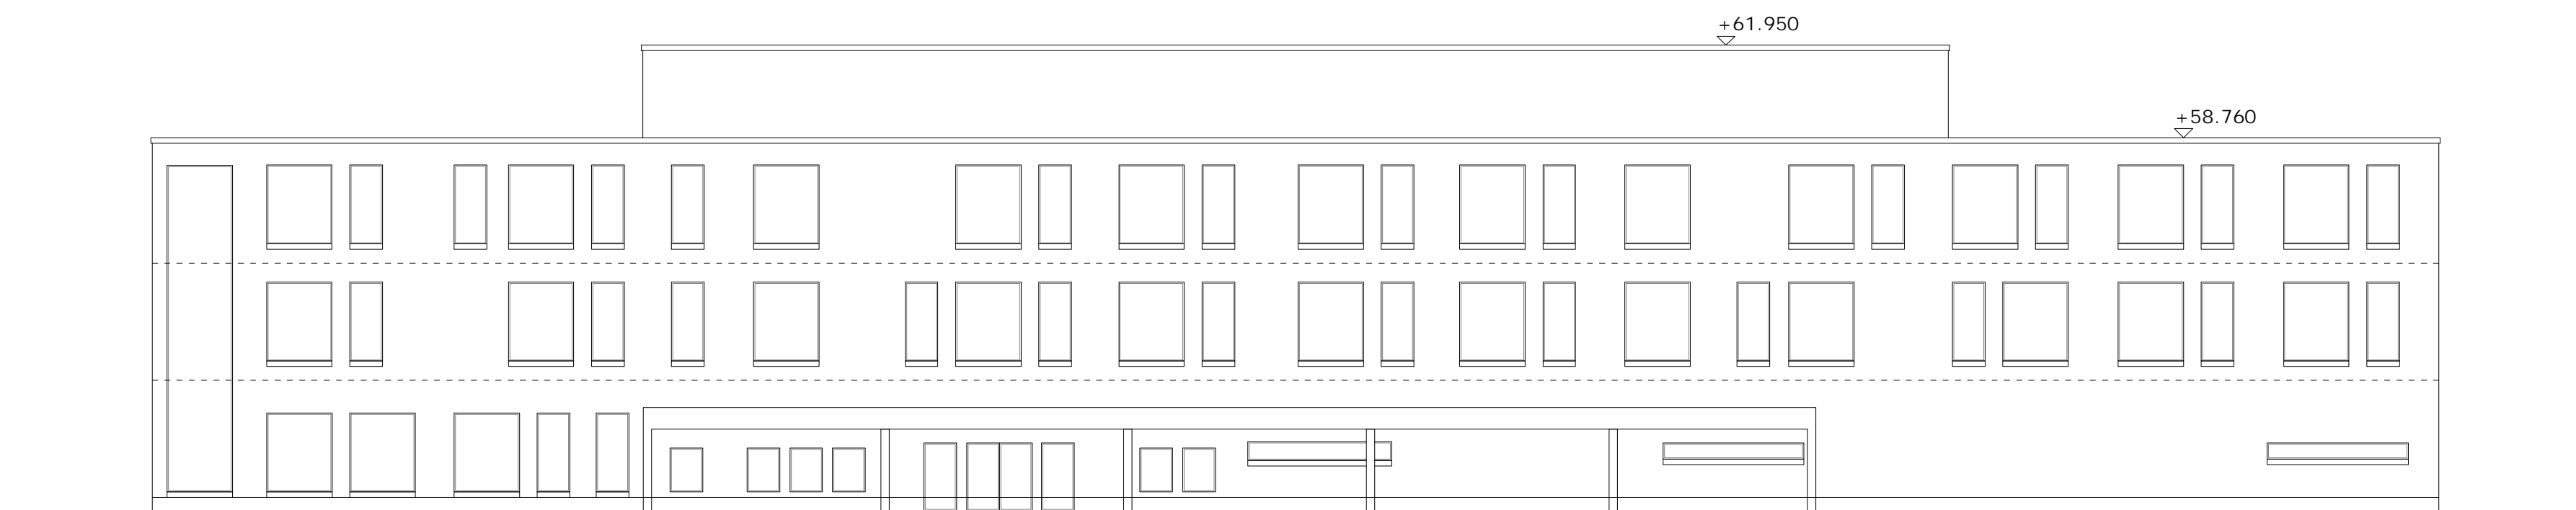

julkisivukaavio koilliseen Kasavuorentielle / VE3b

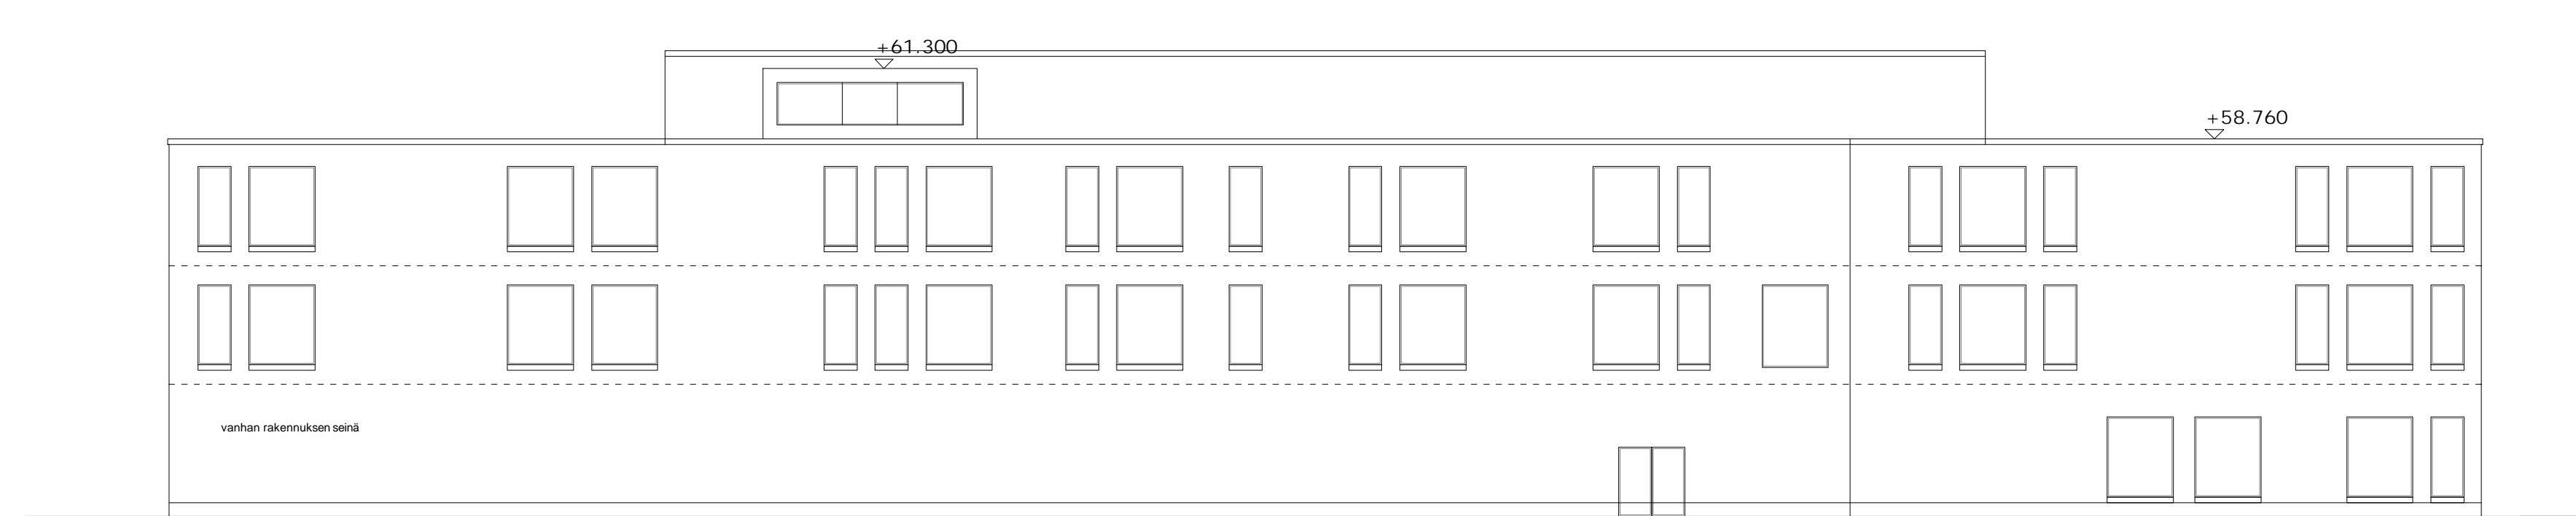

julkisivukaavio lounaaseen / VE3b

Kaupunginosa/Kylä 235-5-77-62	Kortteli/Tila	Tonnti/mo	Viranomaisten merkintöjä
Rakennuksen numero/Rakennusten numerot/Rakennustunnus/Rakennustunnukset			
Rakennustoimenpide Laajennus	Piirustuslaji Hankesuunnitelma	Juoks.no	
Rakennuskohde Kauniaisten kaupunki Kasavuoren koulukeskus Kasavuorentie 2 02700 Kauniainen	Piirustuksen sisältö Leikkaus ja julkisivukaaviot / VE3b	Mittakaavat 1:200	
Suunnitteluala, työnmero ja piirustuksen numero			Muutos
ARK P43067 020			
Tiedosto			
Suunn./Piirt. Rainer Linderborg / Eija Rauhamaa-Kujala			A
Pääsuunn. Rainer Linderborg			S
Päiväys 7.1.2022			
Hyv. Yhteyshenkilö			

FCG

Osmontie 34, PL 950, 00601 Helsinki
Puh. 0104090, www.fcg.fi