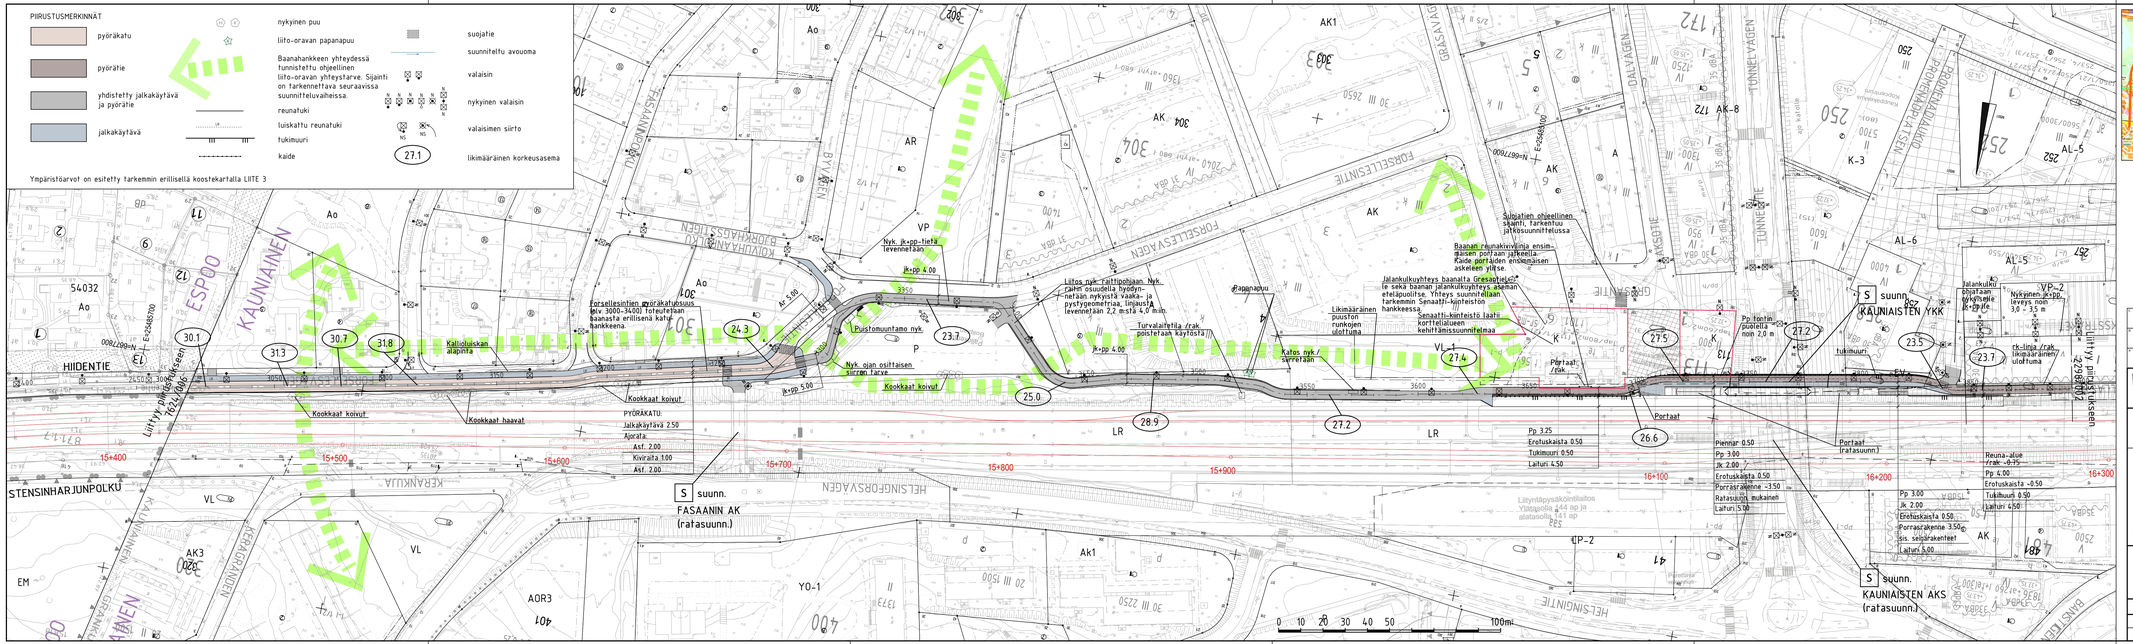

ESKAn ratasuunnitelmavaiheen suunnitelmatiedostot on esitetty harmaalla.
ESKAn radan rakennussuunnitelmavaiheen suunnitelmatiedostot on esitetty punaisella. Liittyvät suunnitelmat on esitetty violetilla.

| | | | |
|---|---|---|---|
| KAUNIAISTEN KAUPUNKI<br>YHDYSKUNTATOIMI<br>KUNTATEKNIIKKA | GRANKULLA STAD<br>SAMHÄLLSTEKNIK<br>KOMMUNTEKNIK | | |
| ALUE | KAAVA<br>Ak 33, Ak 171, Ak 183, Ak 189 | KAUPUNGA<br>1 | |
| NIMI | ESPOON KAUPUNKIRADAN BAANA<br>PLV 3012–3896<br>YLEISSUUNNITELMA | | YKN, 190 |
| AIHE | KEVYT LIIKENNE | | MITTAKAAVA 1:1000 |
| PIIR. L.A.# | ASEMAPIIRUSTUS | | KOORDINAATISTO ETRS-GK25 N2000 |
| | | | NRO 2298/001 |

HSY:n vesihuolto
PL 100
00066 HSY
p.(09) 15611

| | | | |
|---|---|---|---|
| GT | QC/TEKNINEN TYÖSKI | NRO - | HYV. TARK. HYV. TARK. |
| SUUNN. | | | RAMBOLL 31.5.2022 |
| TARK. | | | Panu Putkonen, Panu Tolvanen, Rauha Repo<br>Simo Koivuniemi |