


PIIRUSTUSMERKINNÄT

	suunniteltu hulevesiviemäri		rakennettu hulevesiviemäri
	hulevesikaivo / tarkastuskaivo		rakennettu jätevesiviemäri
	suunniteltu hulevesirumpu		rakennettu painejätevesi
	suunniteltu jätevesiviemäri		rakennettu vesijohto
	suunniteltu vesijohto		
	suunniteltu avouoma		

Baanahankkeen yhteydessä tunnistettu sijainnitään ohjeellinen liito-oravan yhteystarve. Sijainti on tarkennettava seuraavissa suunnitteluvaiheissa.

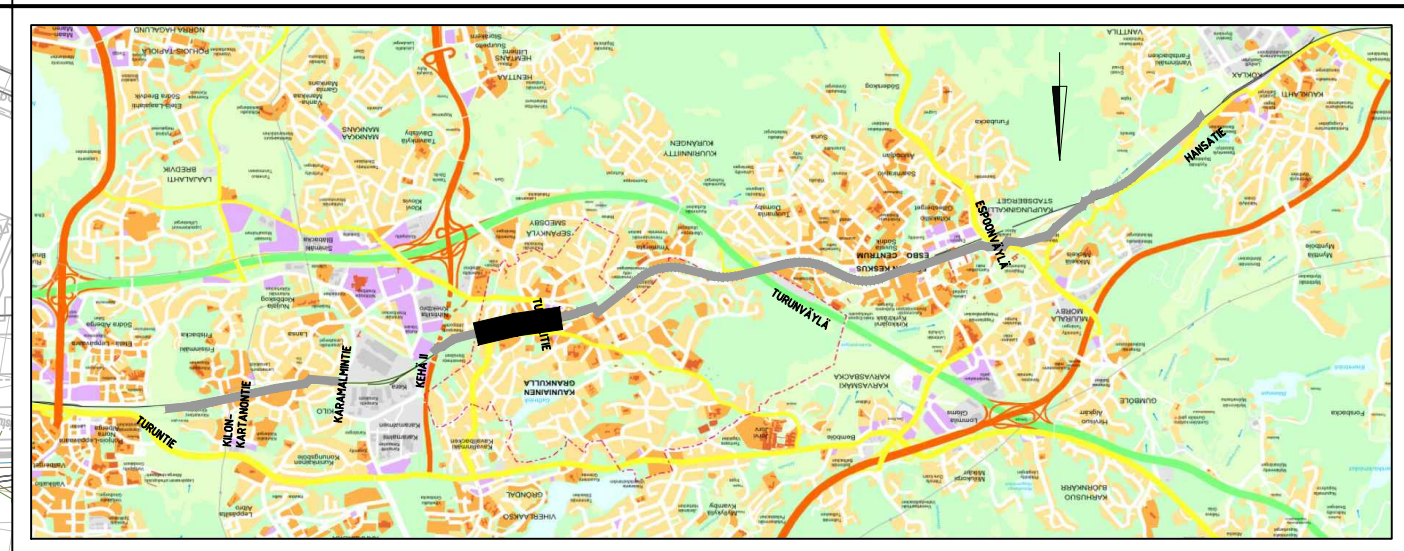

- ESKAn ratasuunnitelmavaiheen suunnitelmätiedostot on esitetty harmaalla.
- ESKAn radan rakennussuunnitelmavaiheen suunnitelmätiedostot on esitetty punaisella.
- Liittyvät suunnitelmat on esitetty violetilla.
- Liittyvät vesihuoltosuunnitelmat on esitetty vaaleanpunaisella

KAUNIAISTEN KAUPUNKI YHDYSKUNTATOIMI KUNTATEKNIIKKA		GRANKULLA STAD SAMHÄLLSTEKNIK KOMMUNTEKNIK	
ALUE	Ak 33, Ak 171, Ak 183, Ak 189	KAUP.OSA	1
NIMI	ESPOON KAUPUNKIRADAN BAANA PLV 3012-3896 YLEISSUUNNITELMA VESIHUOLTO		
AIHE	ASEMAPIIRUSTUS		
PIIR.-LAJI	ASEMAPIIRUSTUS		
GT	HSY:n vesihuolto PL 100 00066 HSY p.09 15611	NRO	40645/25
SUUNN.	SUUNN. Panu Putkonen, Panu Tolvanen, Rauha Repo		
TARK.	TARK. Simo Koivuniemi		
RAMBOLL 31.5.2022			