



MERKINTÖJEN SELITYS

- ajorata, asfaltti
- jk+pp-tie / jk, asfaltti
- kiveys
- viheralue
- istutettava puu/pensas
- poistettava puu
- kaide
- reunatuki
- madallettu reunatuki
- luiskattu / upotettu reunatuki
- hulevesiviemäri, suunniteltu / rakennettu
- hulevesikaivo
- tarkastuskaivo
- likimääräinen kadun korkeusasema
- liikennevalo-ohjattu liittymä
- valaisinpylväs

TYYPPIPOIKKILEIKKAUS A-A 1:200

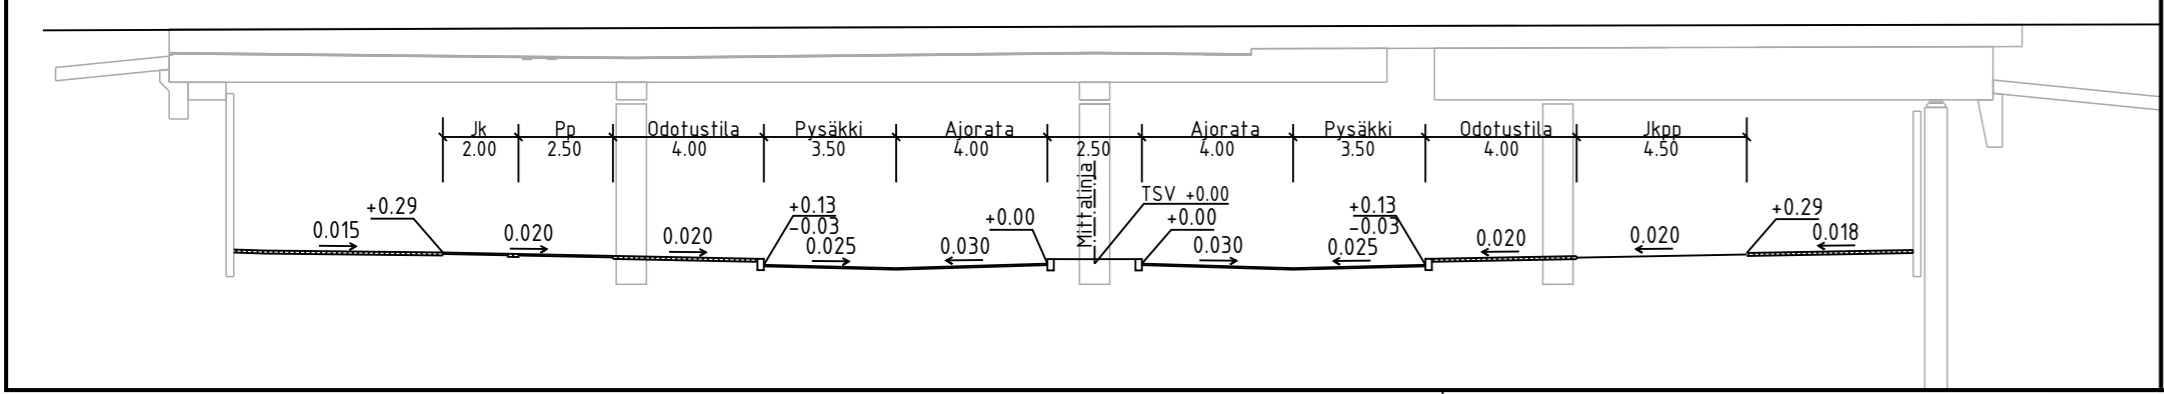

TYYPPIPOIKKILEIKKAUS B-B 1:200

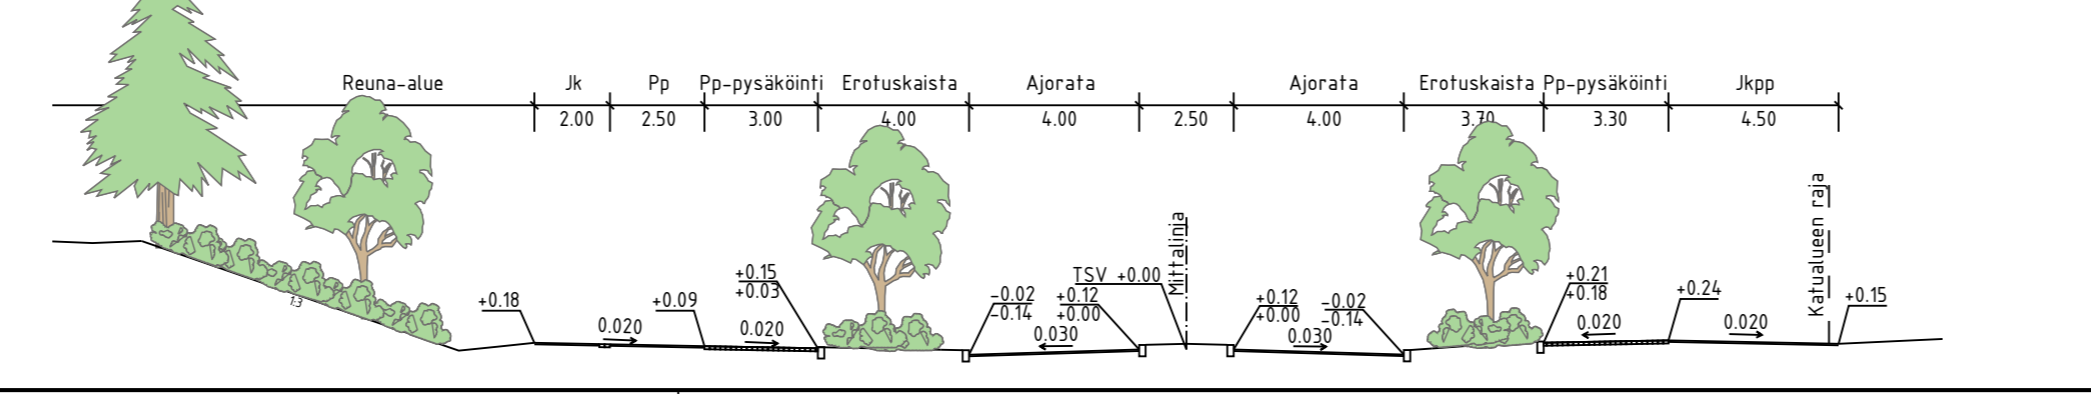

LUONNOS 24.3.2023

TASOKOORDINAATTIJÄRJESTELMÄ ETRS-GK25
KORKEUSJÄRJESTELMÄ N2000

REV	PVM	TEKIJÄ	ERITTELY
KAUNIAISTEN KAUPUNKI YHDYSKUNTATOIMI KUNTAOTEKNIIKKA		GRANKULLA STAD SAMHÄLLSTEKNIK KOMMUNTEKNIK	
RAKENNUSKOHTEEN NIMI JA OSOITE KAUNIAISTEN KAUPUNKI TUNNELITIE		PIIRUSTUSLAIJI KATUSUUNNITELMA PIIRUSTUKSEN SISÄLTÖ ASEMAPIIRUSTUS MITTAKAAVA 1:500, 1:200 Päiväys: XX.XX.2023	
		Hyväksyllä: Jarkko Riipinen Suunnittelua, työnnumero ja piirustuksen numero Muutos	
Afry Finland Oy PL 500 Käyntiosoite: Jaakonkatu 3 01620 Vantaa afry.com		Tiedosto DWG TKA 2308/002	
Päiväys XX.XX.2023 Pääsuunn. Aki Leislahti Hyv.		Suunn./Piirt. Ville Pöysti/Mikko Voipio Tarkastaja Yhteyshenkilö	