
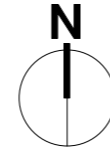


ASEMAPIIRROS 1/500

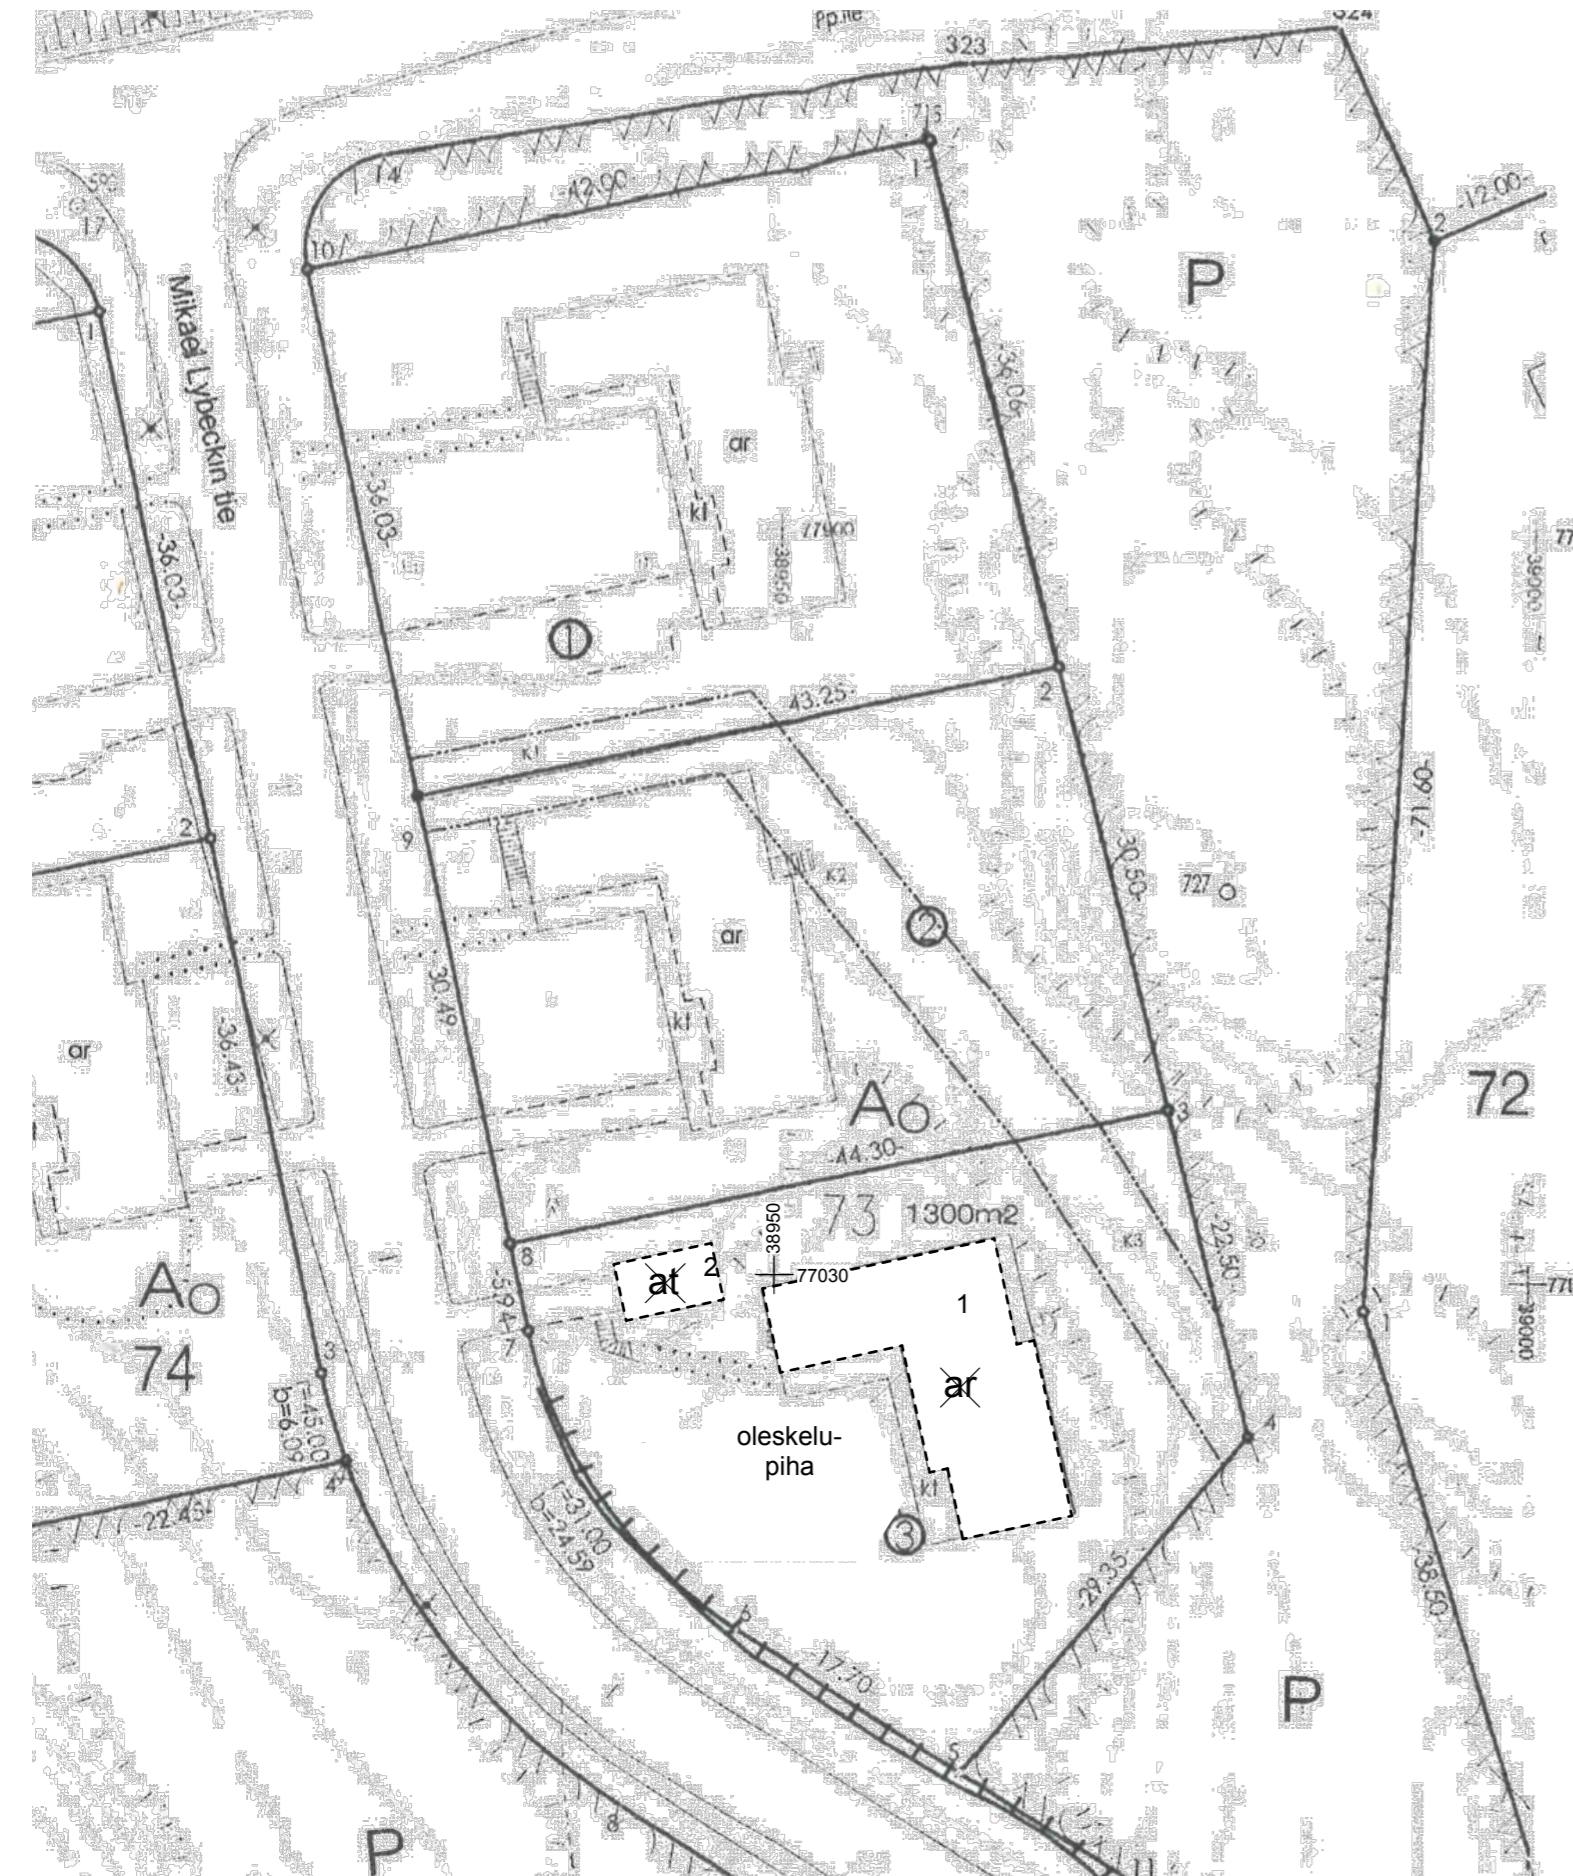

--- PURETTAVA RAKENNUS

- 1 - ASUINRAKENNUS, VALM. 1960-LUVULLA, MUUTOS 2013
KERROSALA 224 ke-m2, KOKONAISALA 278 m2
- 2 - AUTOTALLI, VALM. 1960-LUVULLA
KERROSALA 25 m2

ASEMAPIIRROS ON LAADITTU VOIMASSAOLEVAN RAKENNUSLUPAPIIRUSTUKSEN
ASEMAPIIRROKSEN POHJALTA (LUPATUNNUS R 18-2013).

K.osa / kylä 5	Kortteli / tila 73	Tontti Rn:o 2	RATU	Viranomaisten arkistointimerkinnät	
Rakennustoimenpide PURKU	Piirustuslaji PURKUPIIRUSTUS	Juoks. n:o P1			
Rakennuskohteen nimi ja osoite MIKAEL LYBBECKIN TIE 11 02700 KAUNIAINEN	Piirustuksen sisältö ASEMAPIIRROS	Mittakaavat 1:500			
Suunnittelijan nimi, päiväys ja allekirjoitus Oona Masso arkkit.safa Arkkitehtitoimisto Oona Masso oona.mass@gmail.com	Suunnitteluala; työn numero ja piirustuksen numero	Päiväys/ Muutos 12.4.2023 -			
	ARK 256				