


27.2.12 h
(JCK)

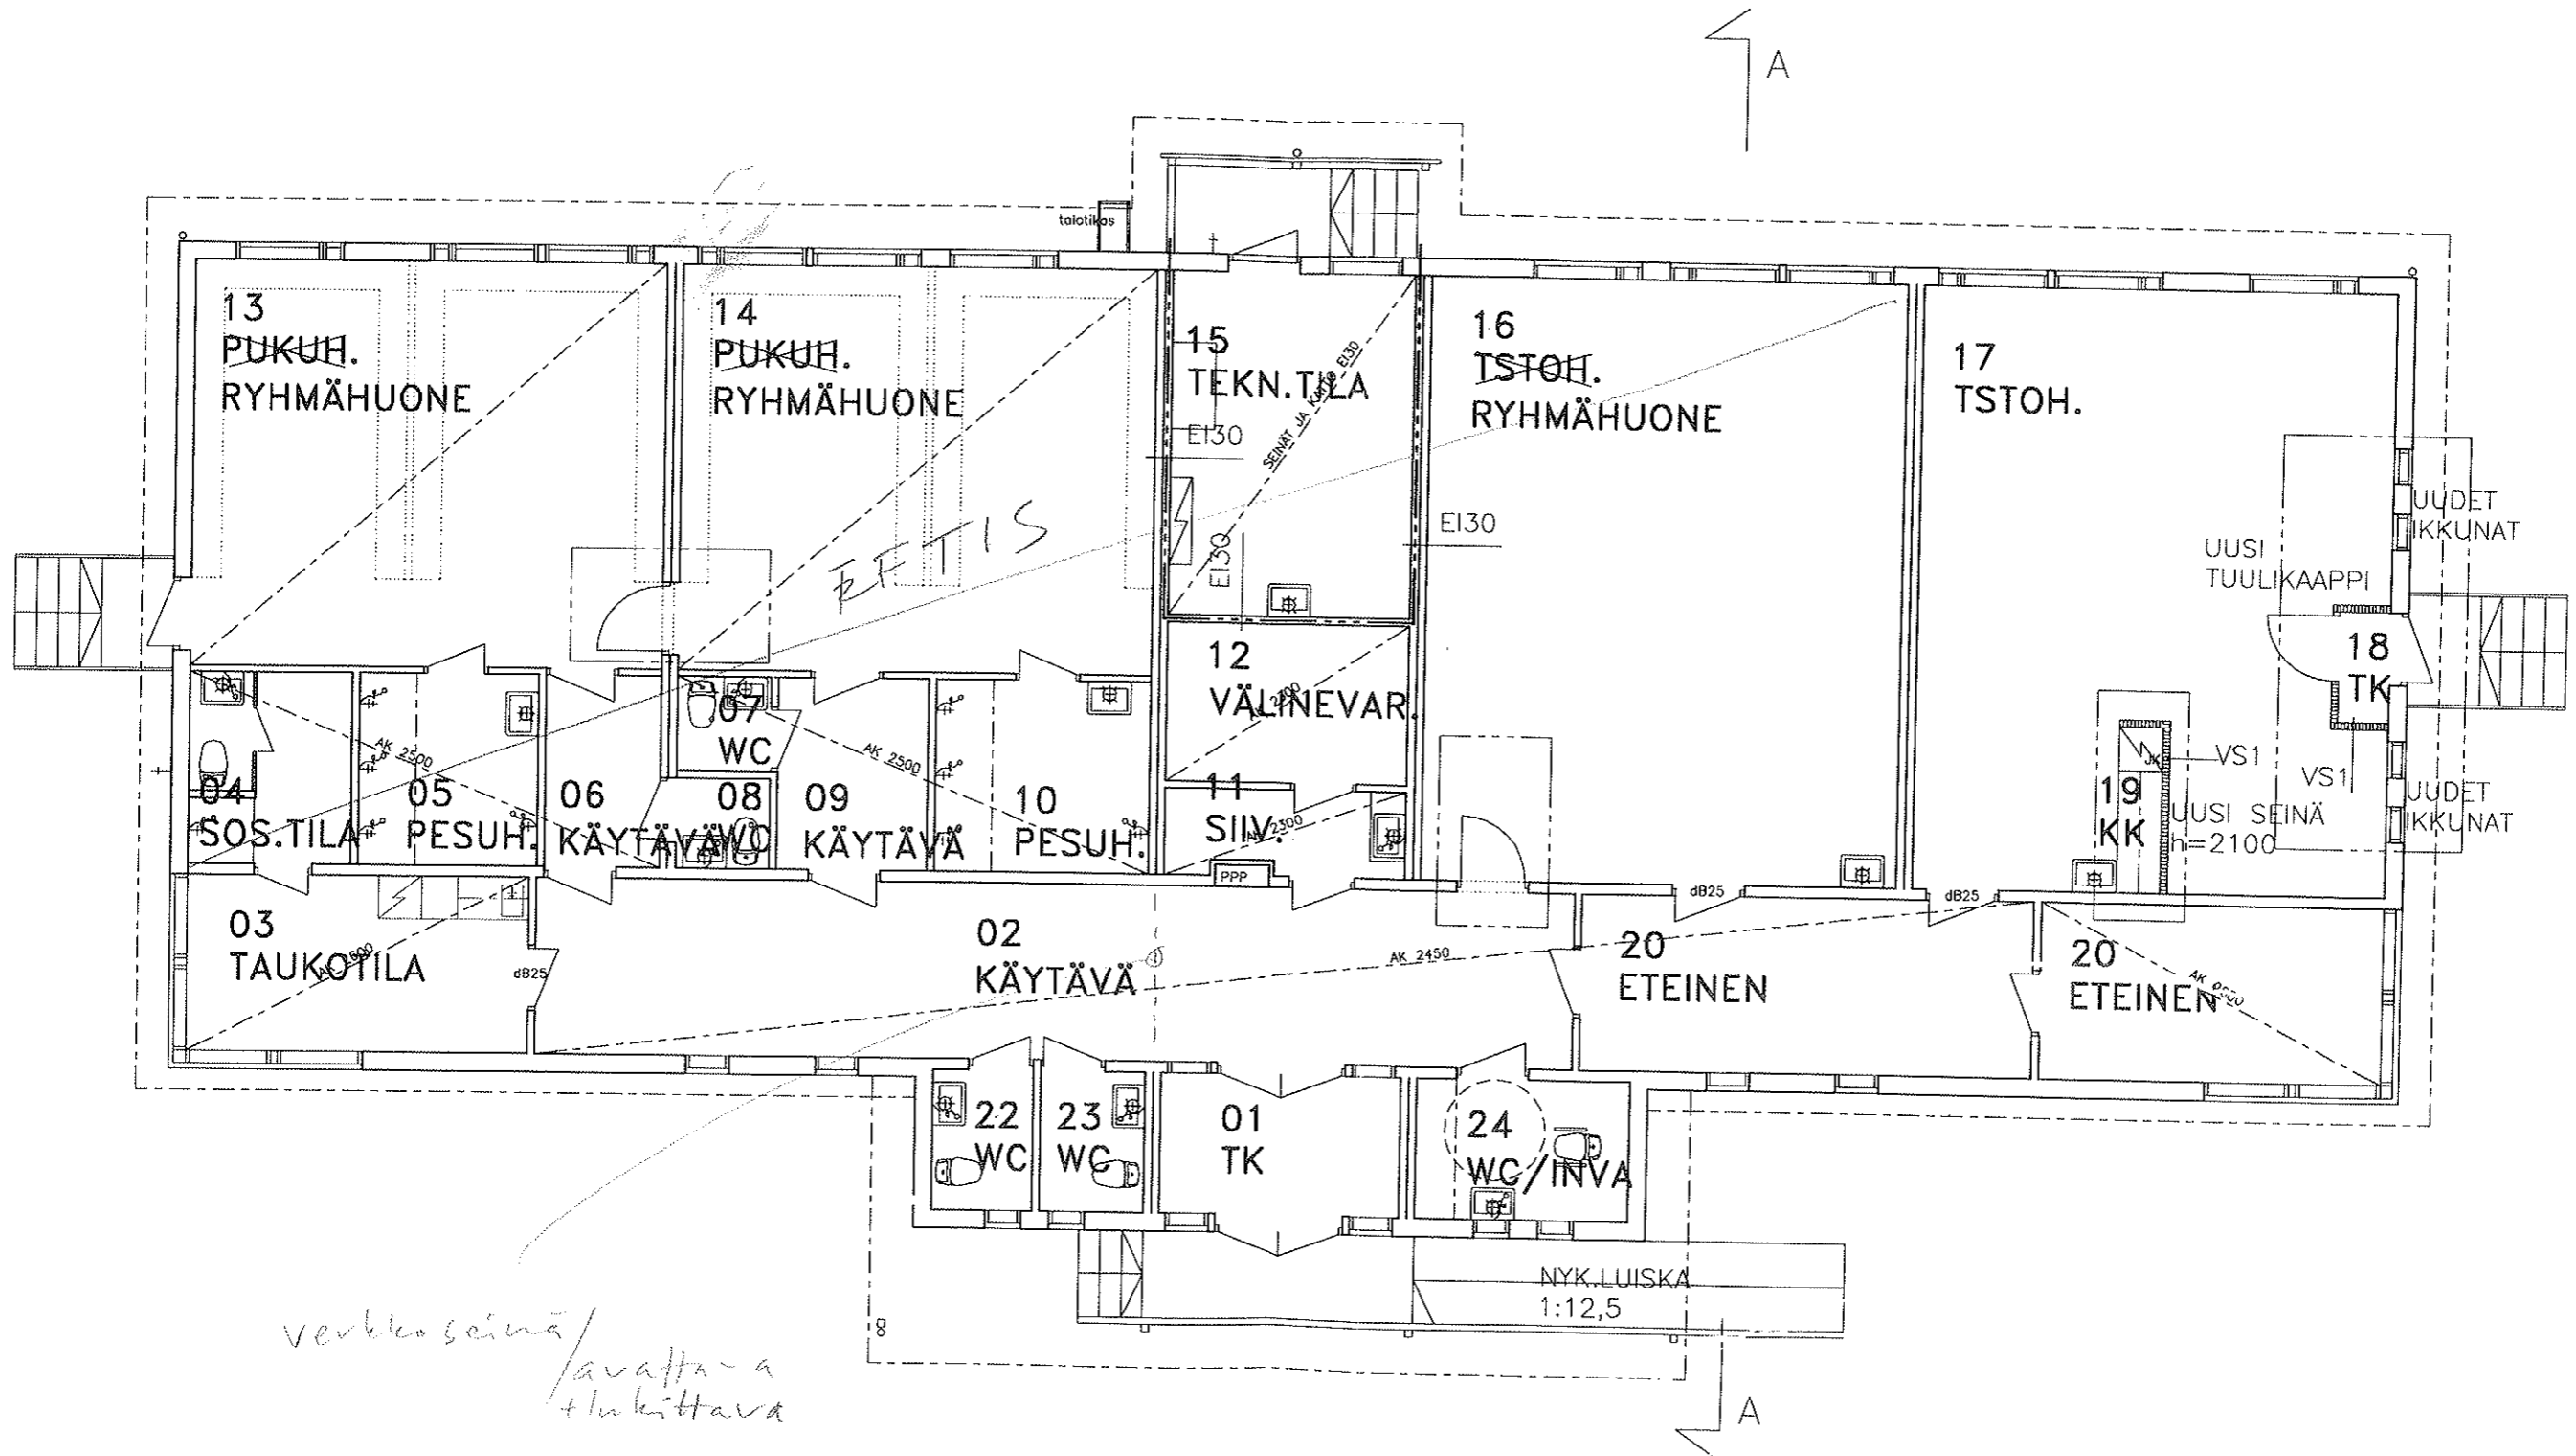

URHEILUKENTÄN
RAJA

verkkoseinä /
avattu +
lukittava

VS1 KERTOPUURUNKO 70 mm + MINERAALIVILLA
GYPROC EK 12.5 mm MOLEMMIN PUOLIN



MUUTOSALUEEN
MERKINTÄ