

00	75170.750	N17 599	40195.005	79281.791
06	79190.173	N17 600	40219.234	79253.992
800	79205.200	N17 624	40243.002	79215.018
3.835	79216.861	N17 628	40167.591	79219.680
1.410	79220.386			


Tekninen lautakunta hyväksyy
Godkänd av tekniska nämnen

TONNTINMUODOSTUS
TOMTBILDNING

Tontti Tomt	N:o	Yhteensä Summa	m ²
1		1291	
2		2214	
3		3180	
4		1169	
5		1674	
6		3105	
7		2329	
8		2507	

... 1991 hyväksytyn tonttijaon kartasta
i... 1:500

Otteen/jäljennöksen oikeaksi todistaa
Utdragets/kopiens riktighet bestyrker
17.1.1941
Liisa Sillman
LIISA SILLMAN
Kiljintörekhoitaja
Fastighetsreg.skötare

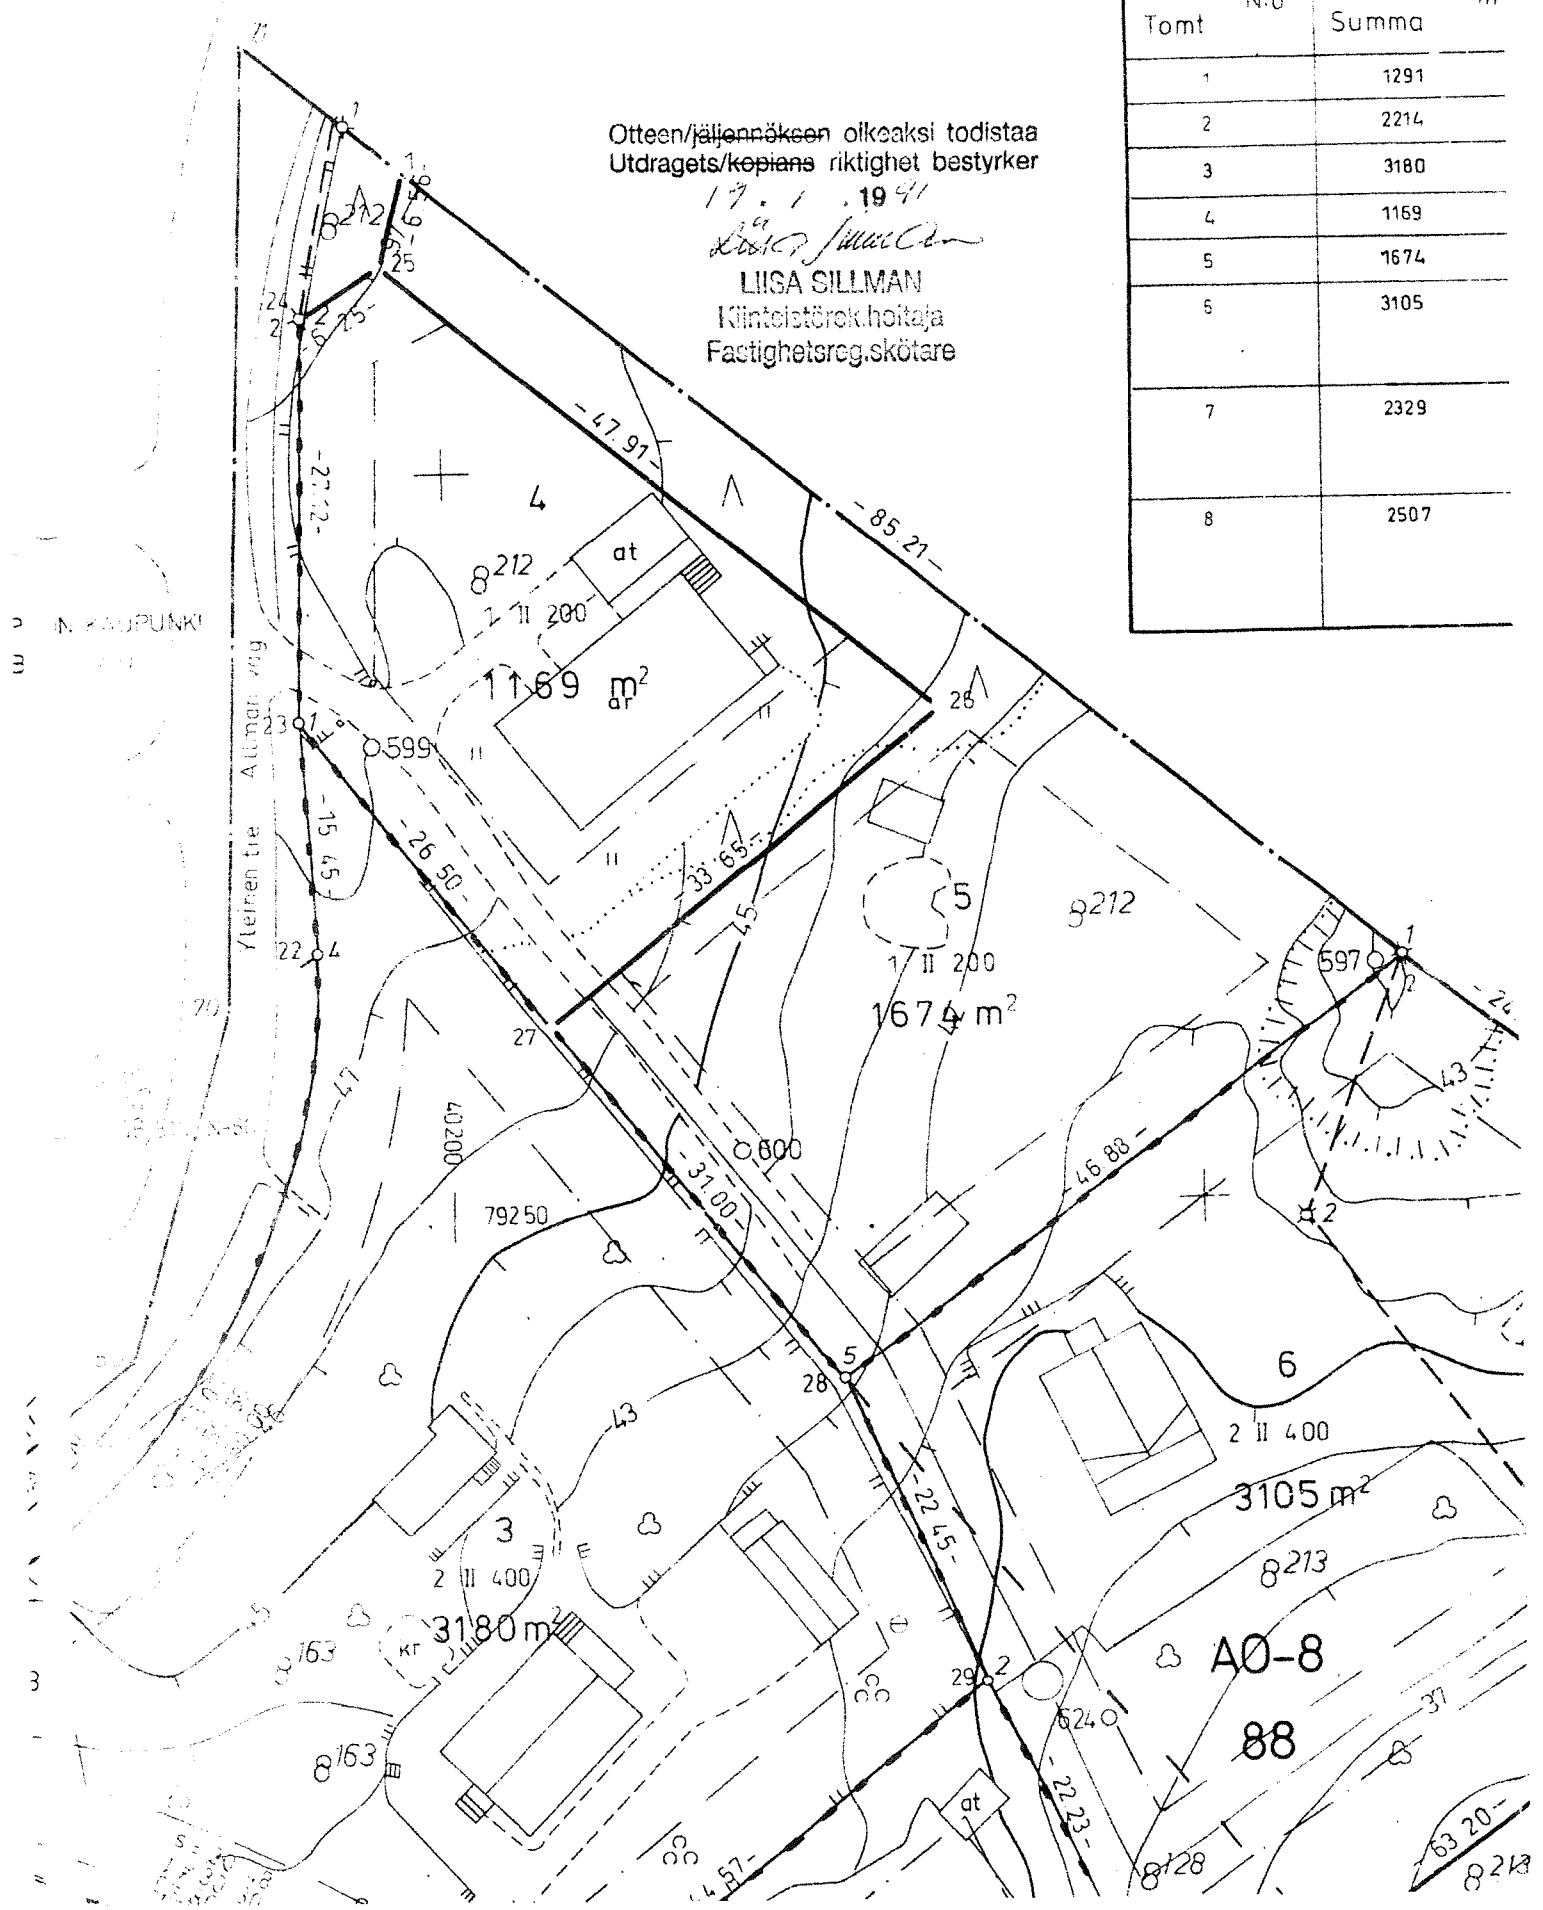

A0-8
88