




TYYPPIPOIKKILEIKKAUS A-A

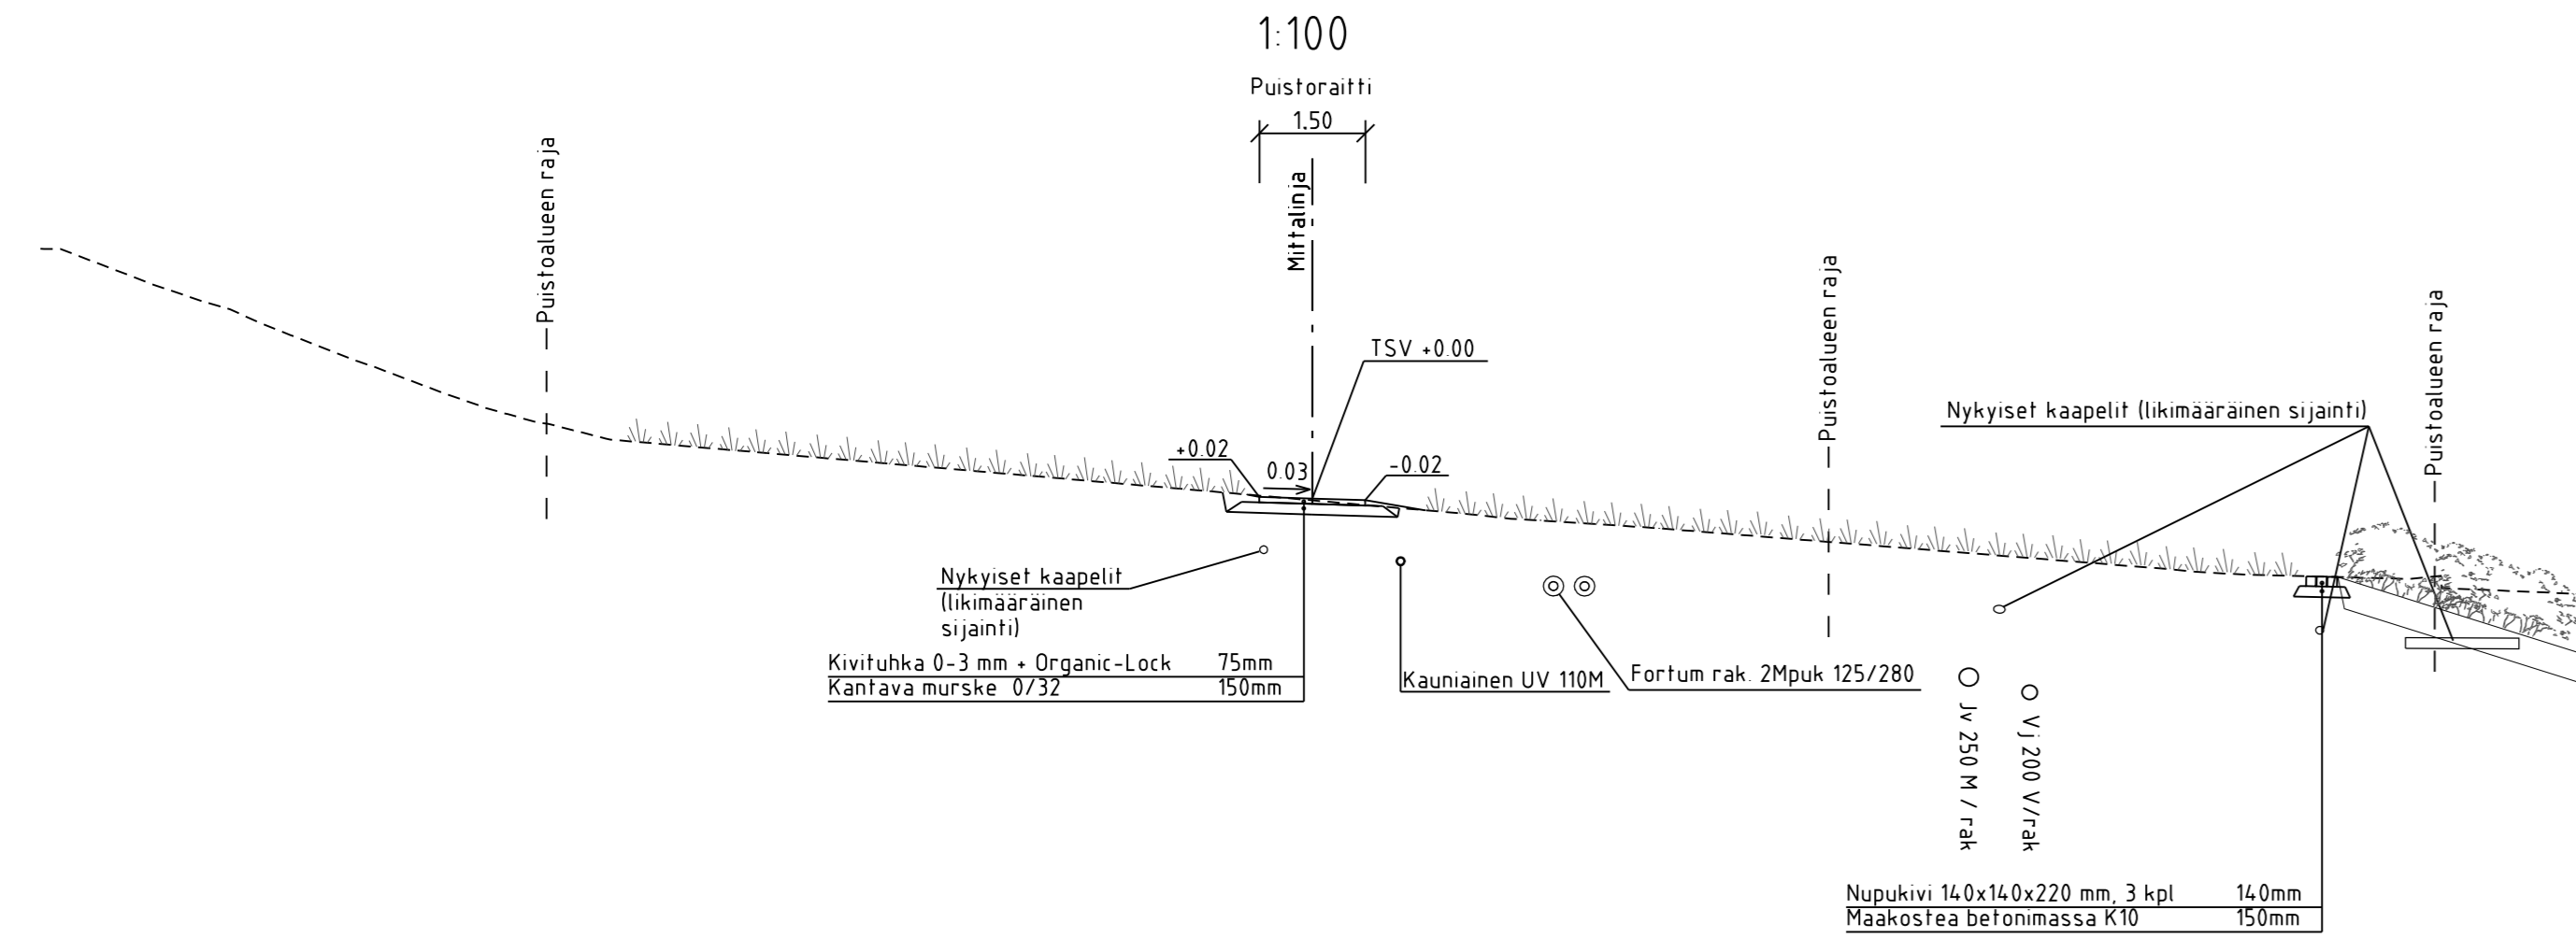


TYYPPIPOIKKILEIKKAUS C-C

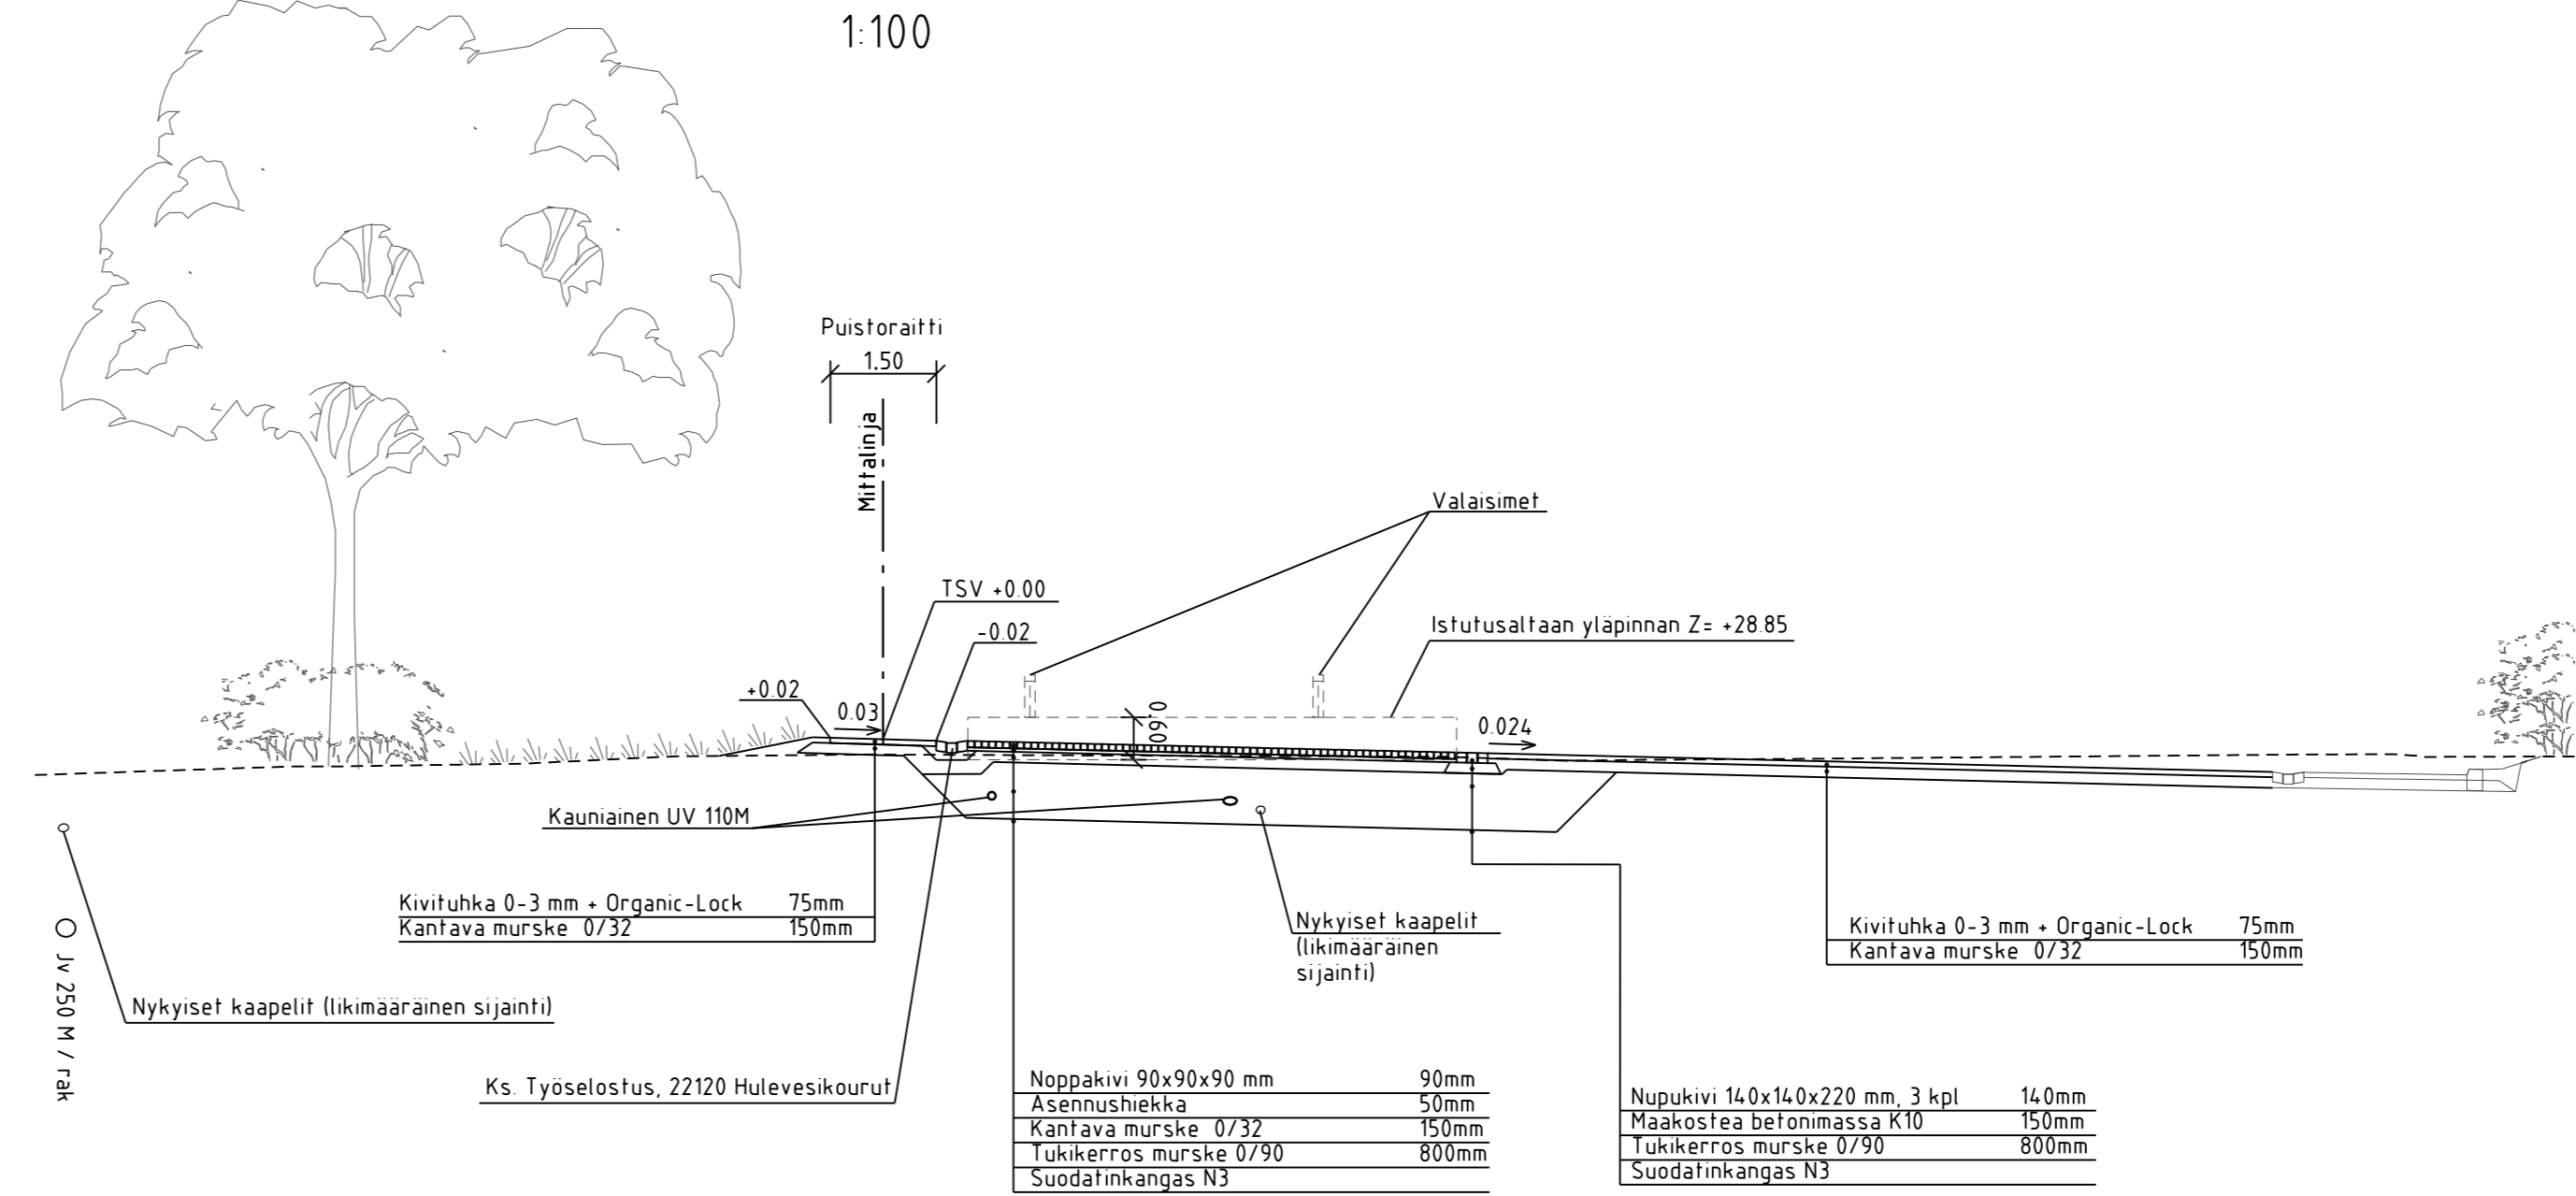

TYYPPIPOIKKILEIKKAUS B-B

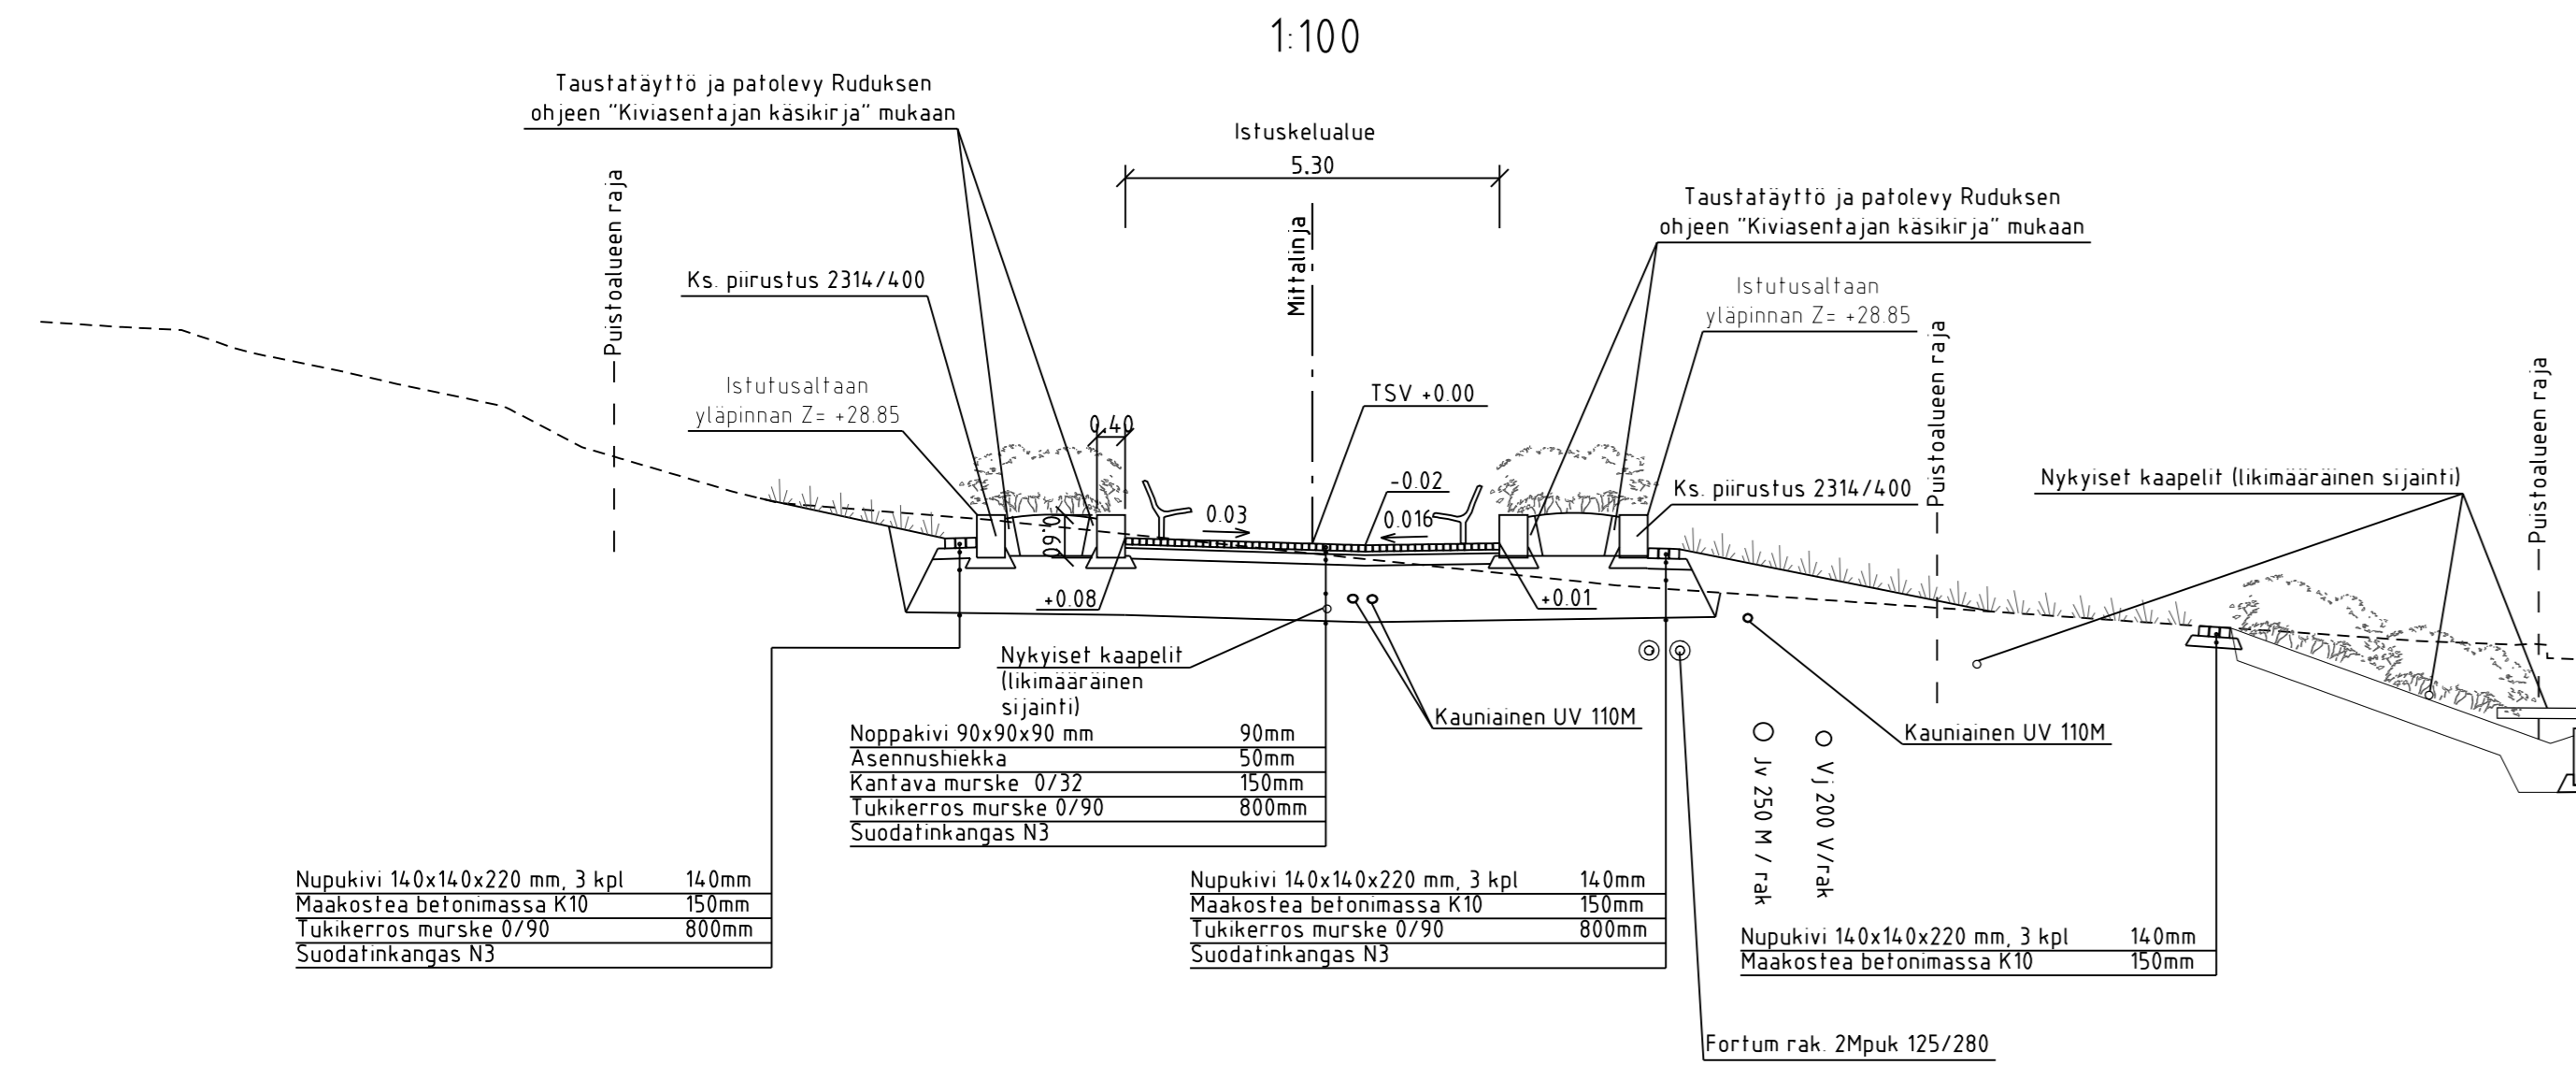

TYYPPIPOIKKILEIKKAUS D-D

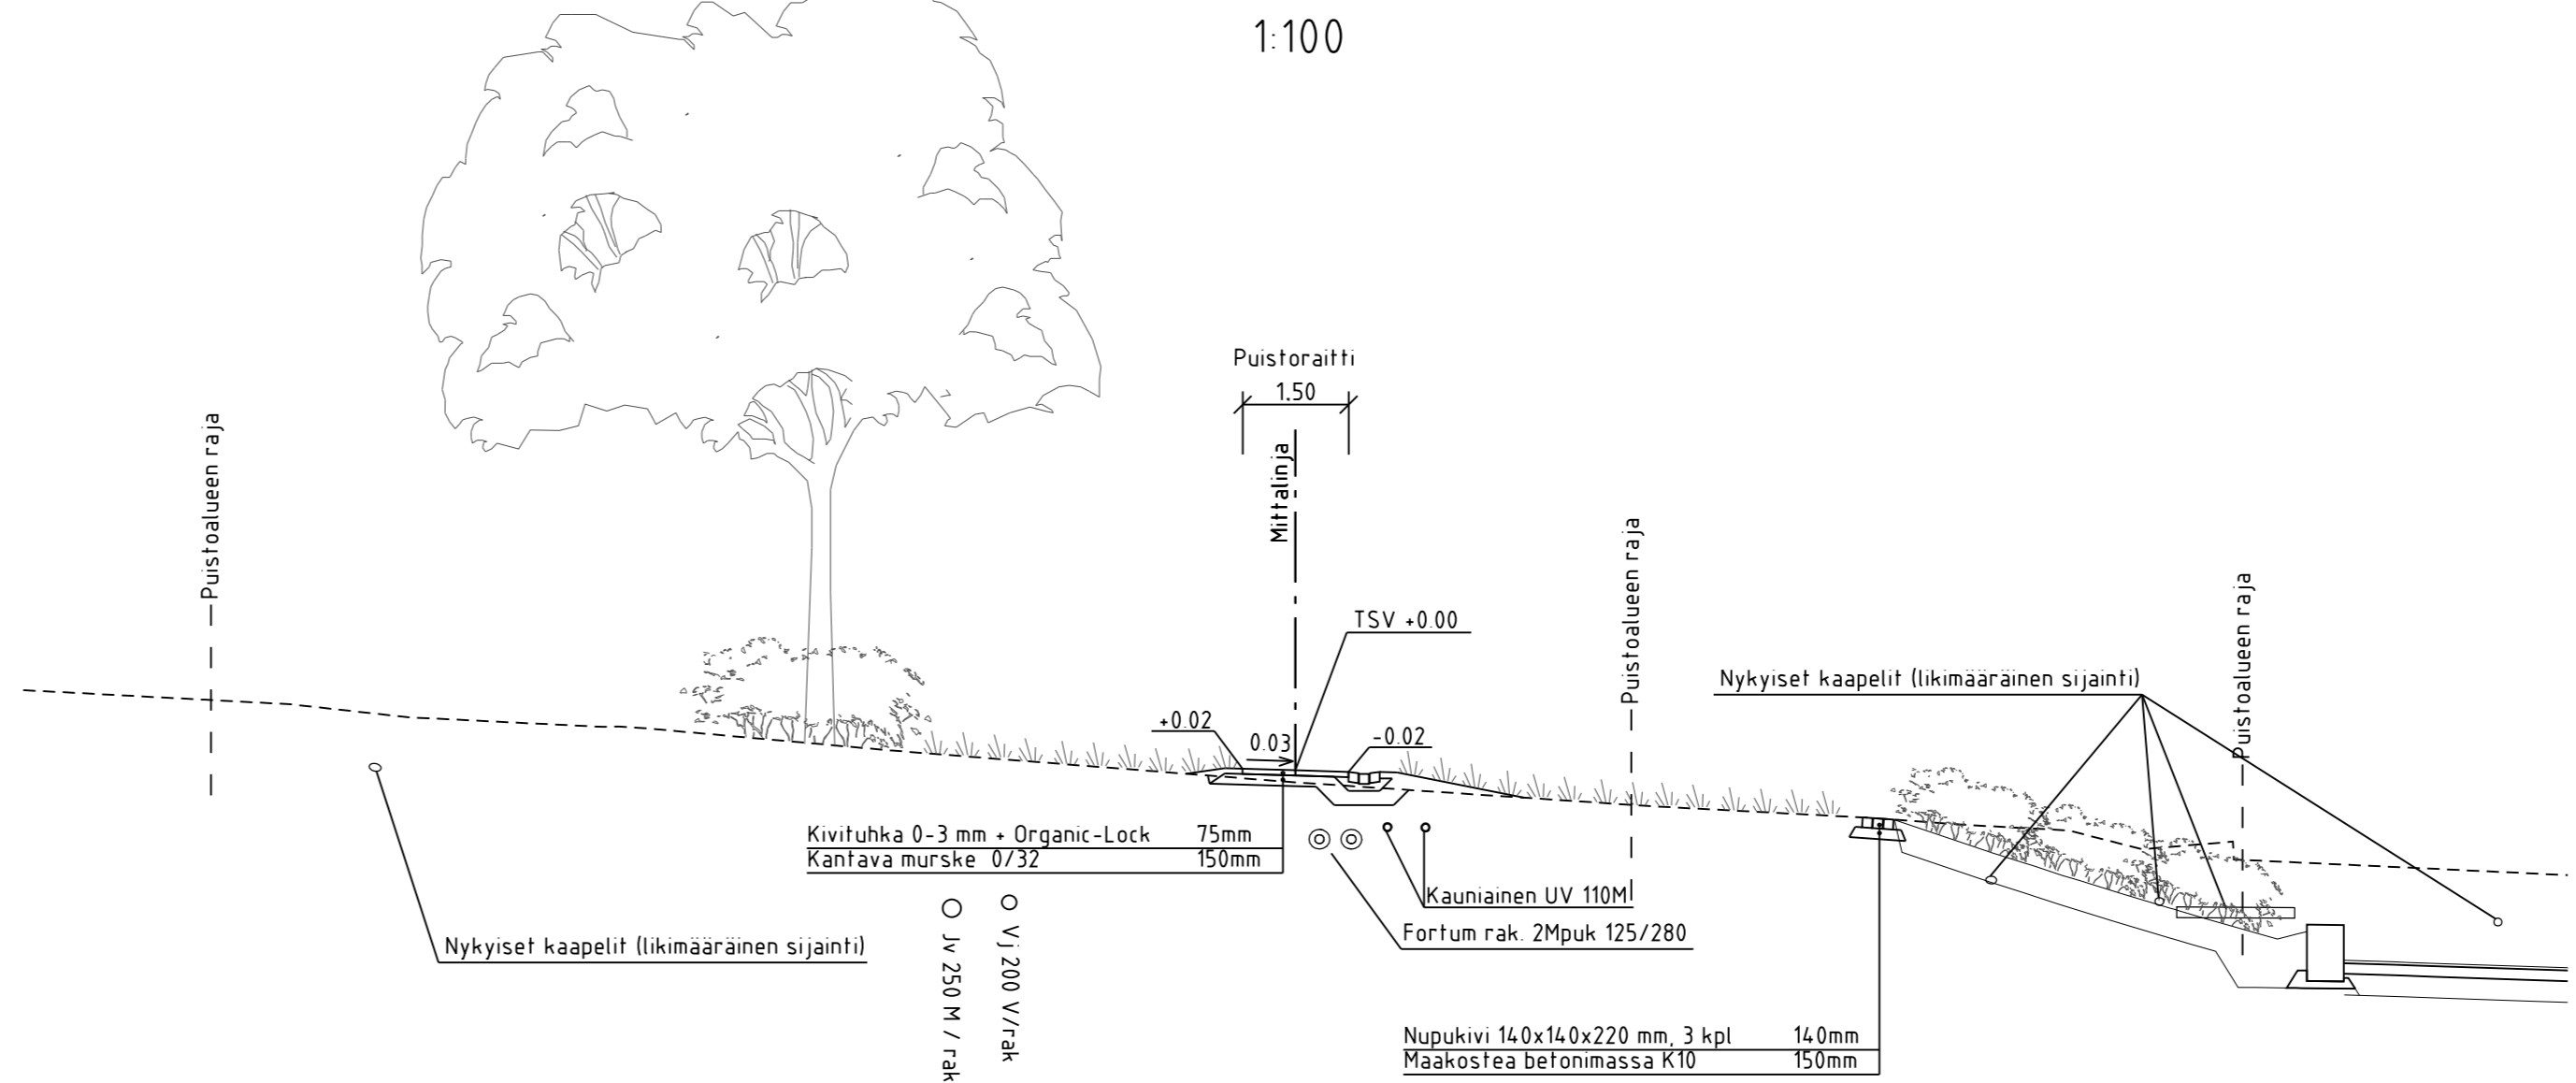

KAUNIAISTEN KAUPUNKI YHDYSKUNTAOIMI KUNTAOTEKNIikka		GRANKULLA STAD KOMMUNTEKNIK SAMHÄLLSTEKNIK	
KIRKONMÄEN PUISTO		Puisto Tyypipoikkileikkaus	
MITTAKAAVA 1:100 KOORDINAATIT GK25 N2000		SUUNN. ALA TKA	
SUUNN. NRO 2314.022		TARK. NRO	
HYV. NRO		TARK. NRO	
HSY Vesihuolto Ilmalankuja 2A PL 300 00066 HSY p.09 15611		FINNMAP INFRA Oy Ratakatu 11 00521 Helsinki p.09 8565 3800	
HYV. 8.3.2024 Marko Ranta		TARK. 8.3.2024 Jarkko Helkkinen-Lindberg	
TARK. 8.3.2024 Jaana Katajalehto		LAAT. 8.3.2024 Jaana Katajalehto	