

| KASVILUETTELO | Tunnus | Nimi | Taimi-koko | Istutus-tiheys(cm) | Määrä |
|---------------|------------|--|------------|--------------------|-------|
| LEHTIPENSAAT | Ph x te | Philadelphus x lemoinei, pikkujasmike | 50-70 | 70x70 | 130 |
| | Sp ja 'SC' | Spiraea japonica 'Sparkling Champagne', japaninangervo | 30-50 | 60x60 | 162 |
| HAVUPENSAAT | Pi mu | Pinus mugo 'Pumilio', kääpiövuorimänty | 4,0-5,0 | 70x70 | 116 |
| KÖYNNÖKSET | Pa in | Parthenocissus inserta, säteikkövilviini | 50-70 | 1,0x1,0 | 27 |

Linja SL3_Baana_04_Kauniaisten3_mli paapisiteet

| Nro | Paalu | N | E | Sade |
|-----|---------|-------------|--------------|------|
| 1 | 0 | 6677598.133 | 25484646.277 | |
| 2 | 75.012 | 6677568.942 | 25484577.178 | 100 |
| 3 | 84.979 | 6677565.527 | 25484567.819 | |
| 4 | 90.079 | 6677564.019 | 25484562.947 | -100 |
| 5 | 91.768 | 6677563.506 | 25484561.337 | -30 |
| 6 | 102.62 | 6677558.353 | 25484551.855 | |
| 7 | 106.769 | 6677555.748 | 25484548.625 | 18 |
| 8 | 138.876 | 6677561.676 | 25484521.242 | |
| 9 | 163.868 | 6677584.006 | 25484510.019 | -18 |
| 10 | 195.907 | 6677589.977 | 25484482.69 | |
| 11 | 209.447 | 6677581.517 | 25484472.118 | 50 |
| 12 | 214.907 | 6677578.345 | 25484467.677 | |
| 13 | 256.546 | 6677556.028 | 25484432.523 | -100 |
| 14 | 258.238 | 6677555.109 | 25484431.103 | |
| 15 | 349.113 | 6677505.111 | 25484355.218 | -100 |
| 16 | 355.19 | 6677501.615 | 25484350.248 | |
| 17 | 504.459 | 6677412.072 | 25484230.82 | |


Linja SL3_Baana_04_Ratapolku_mli paapisiteet

| Nro | Paalu | N | E | Sade |
|-----|--------|-------------|--------------|------|
| 1 | -9.896 | 6677616.763 | 25484558.74 | |
| 2 | 15.92 | 6677604.196 | 25484536.19 | 15 |
| 3 | 26.381 | 6677602.566 | 25484526.07 | |
| 4 | 26.854 | 6677602.655 | 25484525.605 | -20 |
| 5 | 50.962 | 6677593.539 | 25484504.843 | |
| 6 | 53.682 | 6677591.227 | 25484503.411 | |

Linja SL3_Viilila_Bredan_yhtyeys_mli paapisiteet

| Nro | Paalu | N | E | Sade |
|-----|--------|-------------|--------------|------|
| 1 | 0 | 6677610.242 | 25484547.039 | |
| 2 | 3.068 | 6677612.922 | 25484545.546 | -3 |
| 3 | 6.501 | 6677614.451 | 25484542.679 | |
| 4 | 32.714 | 6677612.302 | 25484516.554 | -15 |
| 5 | 36.315 | 6677611.58 | 25484513.035 | |
| 6 | 51.069 | 6677606.909 | 25484499.04 | 100 |
| 7 | 53.687 | 6677606.113 | 25484496.547 | |
| 8 | 64.225 | 6677603.039 | 25484486.467 | 10 |
| 9 | 75.831 | 6677606.115 | 25484475.942 | |
| 10 | 79.76 | 6677609.104 | 25484473.392 | |

- PIIRUSTUSMERKINNAT**
- jk+pp-tie, asfaltti
 - jalkakäytävä, asfaltti
 - pp-tie, asfaltti
 - poistettava lehti- ja havupuu
 - säilytettävä ja suojattava lehti/havupuu, suojaus infraRYL 11113 K1 aidalla tai 11113 K2 rungon suojaus mukaan, ks. työselostus
 - nykyinen mitattu lehti/havupuu
 - istutettava köynnös
 - nitty A3 siemenseos ks. työselostus
 - nurmi R3 ks. työselostus
 - istutettava lehtipensas
 - istutettava havupensas
 - perennaistutus, maksaruohomatto ks. työselostus
 - kivituhka, harmaa, # 0-8 mm maatrampoliini ympärillä kivituhkakeros tiivistämatonä
 - rombakivi, 33x197x80 mm, harmaa, ruskea, hiekanruskea (sekaladonta), jokaista sävyä vähintään 30 %, ks. detalji 1
 - kenttäkiveys, #100-150 mm
 - nykyiset suuret maakiivet asennetaan uudelleen maahan upottamalla 1/3 korkeudesta runnun paat kiveleän, kenttäkiveys, #100-150 mm
 - nykyiset penkit asennetaan uudelleen, 2 kpl
 - reunatuki, ks. pituusleikkaukset
 - kaide, h=900, ks. Espoon fyyspiirustus 6436/818A
 - kunnan raja
 - rautatiealueen raja
- Erillisen valaistus suunnitelman mukaisesti:**
- valaisin

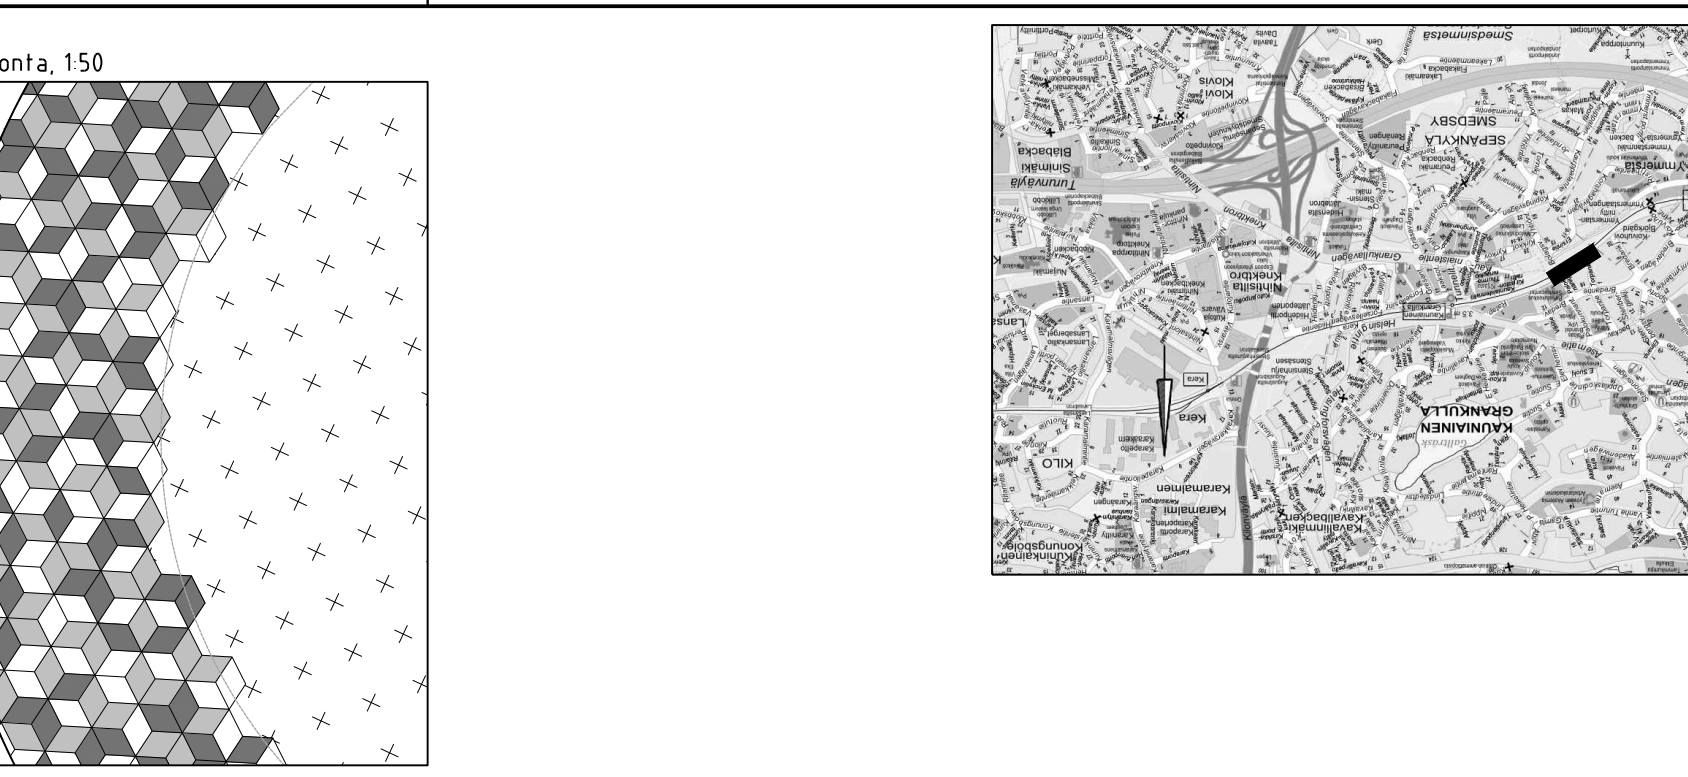

- HOITOLUOKAT**
- R3 Käyttövihheralue
 - A3 Maisemaniitty

Vesihuoltojärjestelyt, ks. piir. 2298/3002

Yhtiöntien ak erillisten ESKA-hankkeen suunnitelmien mukaisesti.

HSY-johtosirrot, ks. piir. 40702/009-013

Taustakarttoina esitetyt radan ja sen rakenteiden suunnitelmaluonnokset perustuvat 29.9.2023 suunnitelutilanteeseen.

| | | | | |
|--|--|---|--|--|
| KAUNIAISTEN KAUPUNKI YHDYSKUNTAOIMI KUNTA-TEKNIIKKA | | GRANKULLA STAD SAMHÄLLSTEKNIK KOMMUNTEKNIK KAUP OSA | | PÄIVY SUUNN TARK 12.4.2024 Stefan Tammelehto |
| ALUE Ak 33, Ak 126, Ak 171, Ak 183, Ak 189, Ak 211 | | KAUP OSA 2, 4 | | KAUP OSA 12.4.2024 Jarkko Ripinen |
| NIMI RANTARADANBAANA VÄLILLÄ KAUNIAISTENRAITTI - KOIVUHOVINREITTI PLV 3-500 | | KLUUT 19N | | PÄIVY 1500 |
| AIHE KEVYTT LIIKENNE, YMPÄRISTÖ | | HOIROTARK ETRS-GK25 NORDELIJAJ NZ000 | | NRO 2298/0010 |
| PIIRI LA:JI ASEMAPIIRUSTUS | | HSY:n vesihuolto PL 100 00066 HSY p.091 15611 | | REVI REVI HYV TARK |
| GT GEOTEKNIIKKA- YKSIKKÖ | | RAMBOLL 29.9.2023 | | SUUNN TARK Rauha Repo, Matleena Hallikainen Simo Koivuniemi, Jari Mäkynen |