


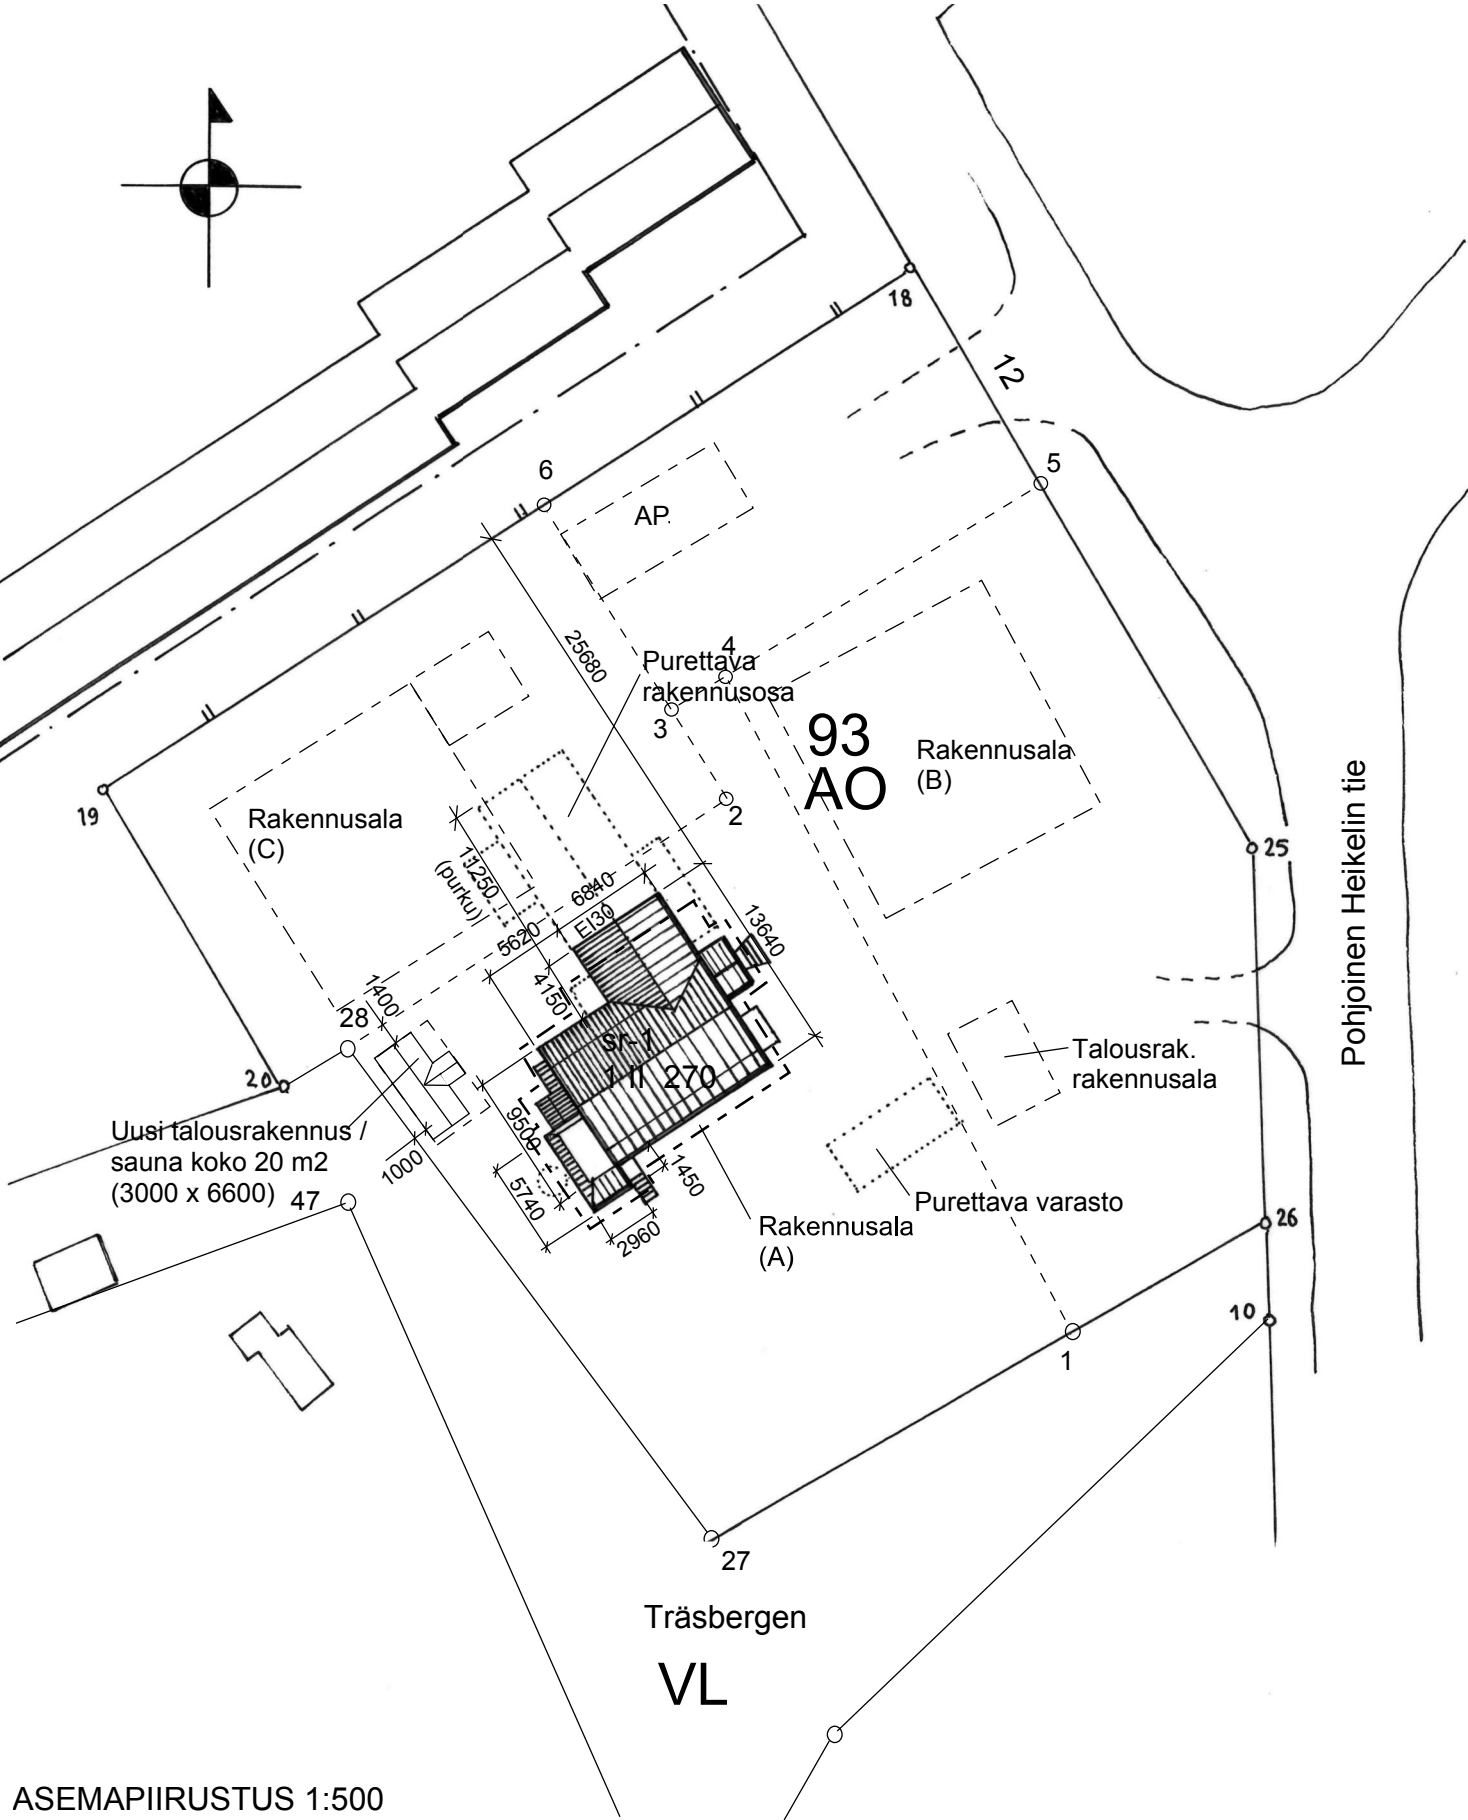

MUUTOKSET:

- 1940 luvulla tehtyä laajennusosaa puretaan huvilan alkuperäiseen seinälinjaan asti.
- 2007 tehty sisäänkäyntiteinen puretaan.
- Julkisivuja palautetaan alkuperäiseen tyyliin.
- Palautetaan alkuperäinen parveke itäjulkisivulle.
- Vesikaton värimuutos ruskeasta punaiseksi.
- Rakennukseen palautetaan painovoimainen ilmanvaihto.
- Puretaan pihavarasto.

ASEMAKAAVA MERKINNÄT:

sr-1 Kulttuurihistoriallisesti ja ympäristön kannalta arvokas rakennus. Rakennusta tai sen osaa ei saa purkaa eikä siinä saa tehdä sellaisia korjaus-, muutos- tai lisärakentamistöitä, jotka heikentävät rakennuksen historiallisia arvoja. Korjaus- ja muutostöiden tulee olla sellaisia, että rakennuksen ominaispiirteet säilyvät. Rakennukseen kohdistuvista korjaus- ja muutostöistä on pyydettävä museoviranomaisen lausunto.

Yleiset määräykset:

EI

AO- korttelialueet

Autopaikkoja on rakennettava 2 kutakin asuntoa kohti.

Uudisrakennusten tulee arkkitehtuuriltaan, materiaaleiltaan ja väriykseltään sopeutua pihapiiriin suojeltuun rakennukseen ja ympäristöön.

Rakennusten tulee olla harjakattoisia ja julkisivujen pääasiallinen materiaali tulee olla puuta.

Tunn Lukum Muutos Piirt Päiväys

Kaupunginosa / Kylä Kauniainen		Kortteli / Tila		Tontti / Rno		Viranomaisten merkintöjä	
Rakennuksen numero (RATUT) / Rakennusten numerot / Rakennustunnus / Rakennustunnukset							
Rakennustoimenpide Muutos				Piiirustuslaji Pääpiirustus		Juokseva no	
Rakennuskohteen nimi ja osoite Villa Solhäll				Piiirustuksen sisältö Asemapiirustus		Mittakaava 1:500	
Pohjoinen Heikelintie 12 02700 Kauniainen							
Rakennusasiain toimisto Aarre Oy Poutamäentie 5 A 12, 00360 HELSINKI				Suunnitteluala		Työnumero	Rak. osa
				ARK			
Päiväys 21.2.2025		Suunnittelija Minna Aarnio, arkkitehti SAFA		Piiirustuksen numero		Tiedosto	Muutos
Piirtäjä		Tarkastaja p. 050 560 2128		1			