


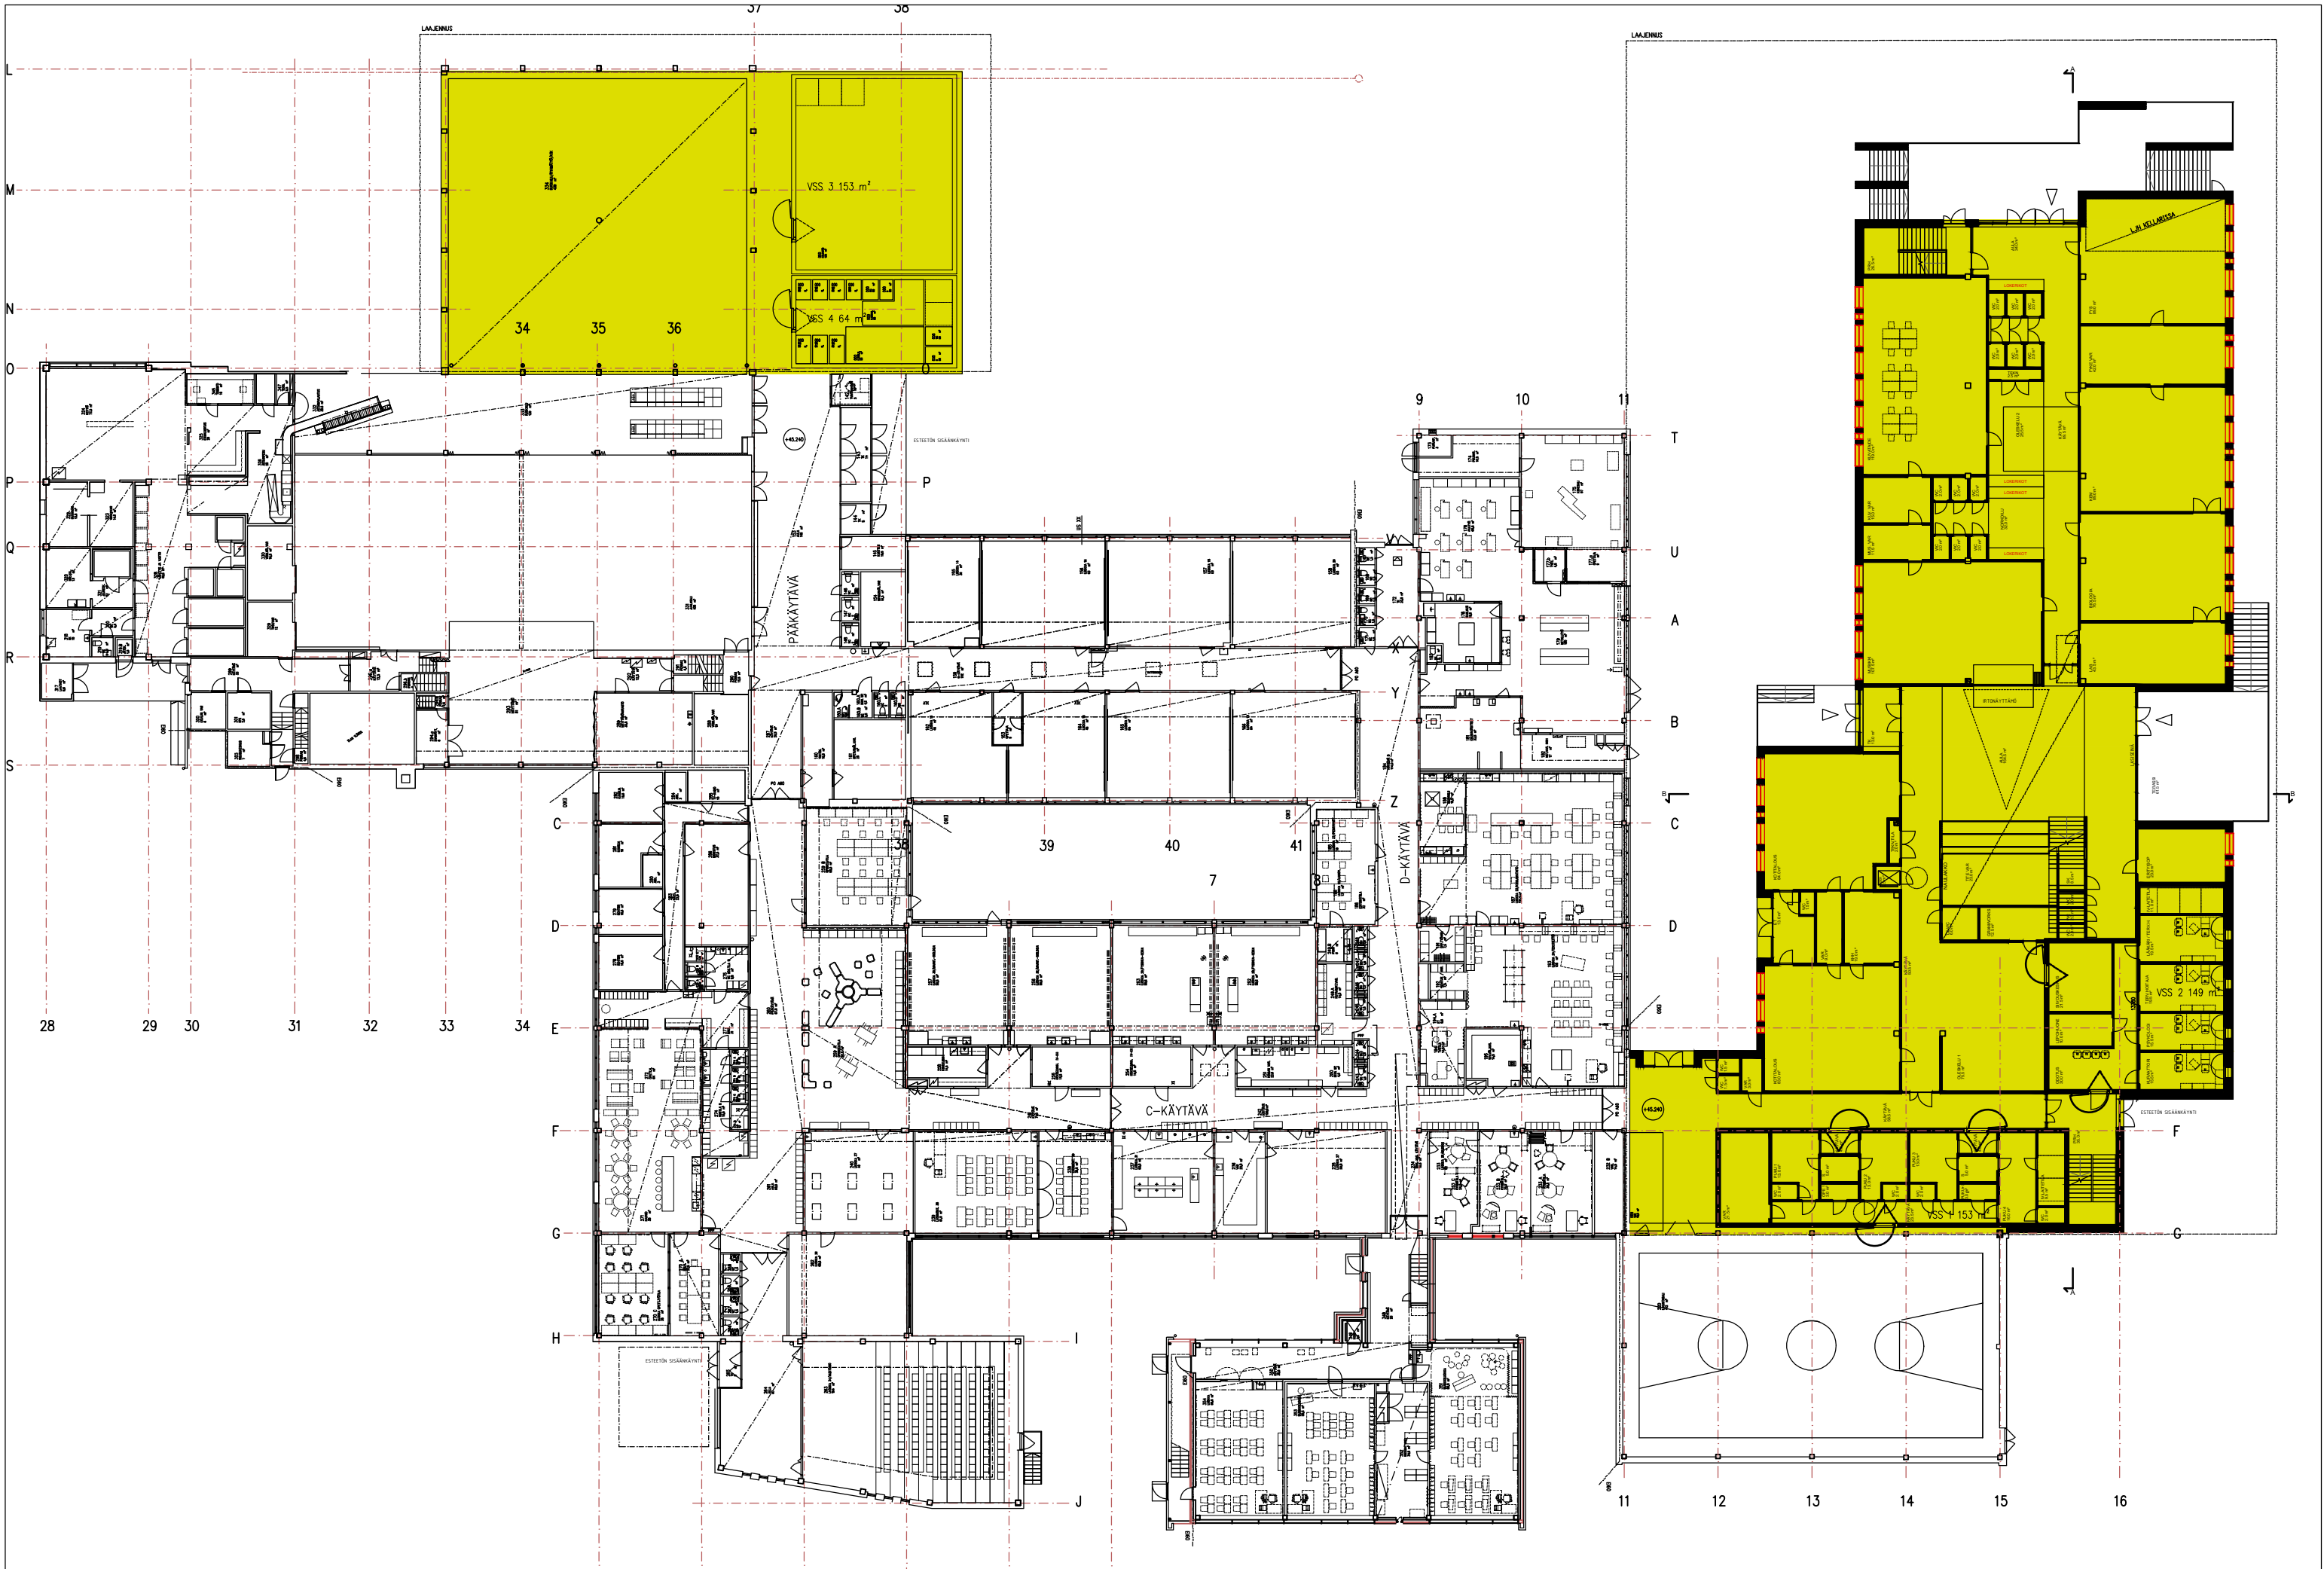

KASAVUOREN KOULUKESKUS, KAUNIAINEN
pohjapiirustus 1. krs 1:400 (A3) 17.4.2025

TILALUETTELO

32 Opetustilat	73 WC-tilat	91 Vaakaliikennetilat
42 Terveystenhoitotilat	75 Taukotilat	92 Pystyliikennetilat
52 Varastot	77 Kerho- ja askartelutilat	96 Ilmanvaihtotilat
71 Pukutilat	83 Sisäänkäyntitilat	97 Sähkötekniset tilat
72 Pesutilat	86 Siivoustilat, huoltotilat	98 Ulkotilat




TILALUETTELO

21 Toimistotilat	83 Sisäänkäyntitilat	98 Ulkotilat
32 Opetustilat	86 Siivoustilat, huoltotilat	
52 Varastot	91 Vaakaliikennetilat	
73 WC-tilat	92 Pystyliikennetilat	
75 Taukotilat	97 Sähkötekniset tilat	




TILALUETTELO

96 Ilmanvaihtotilat

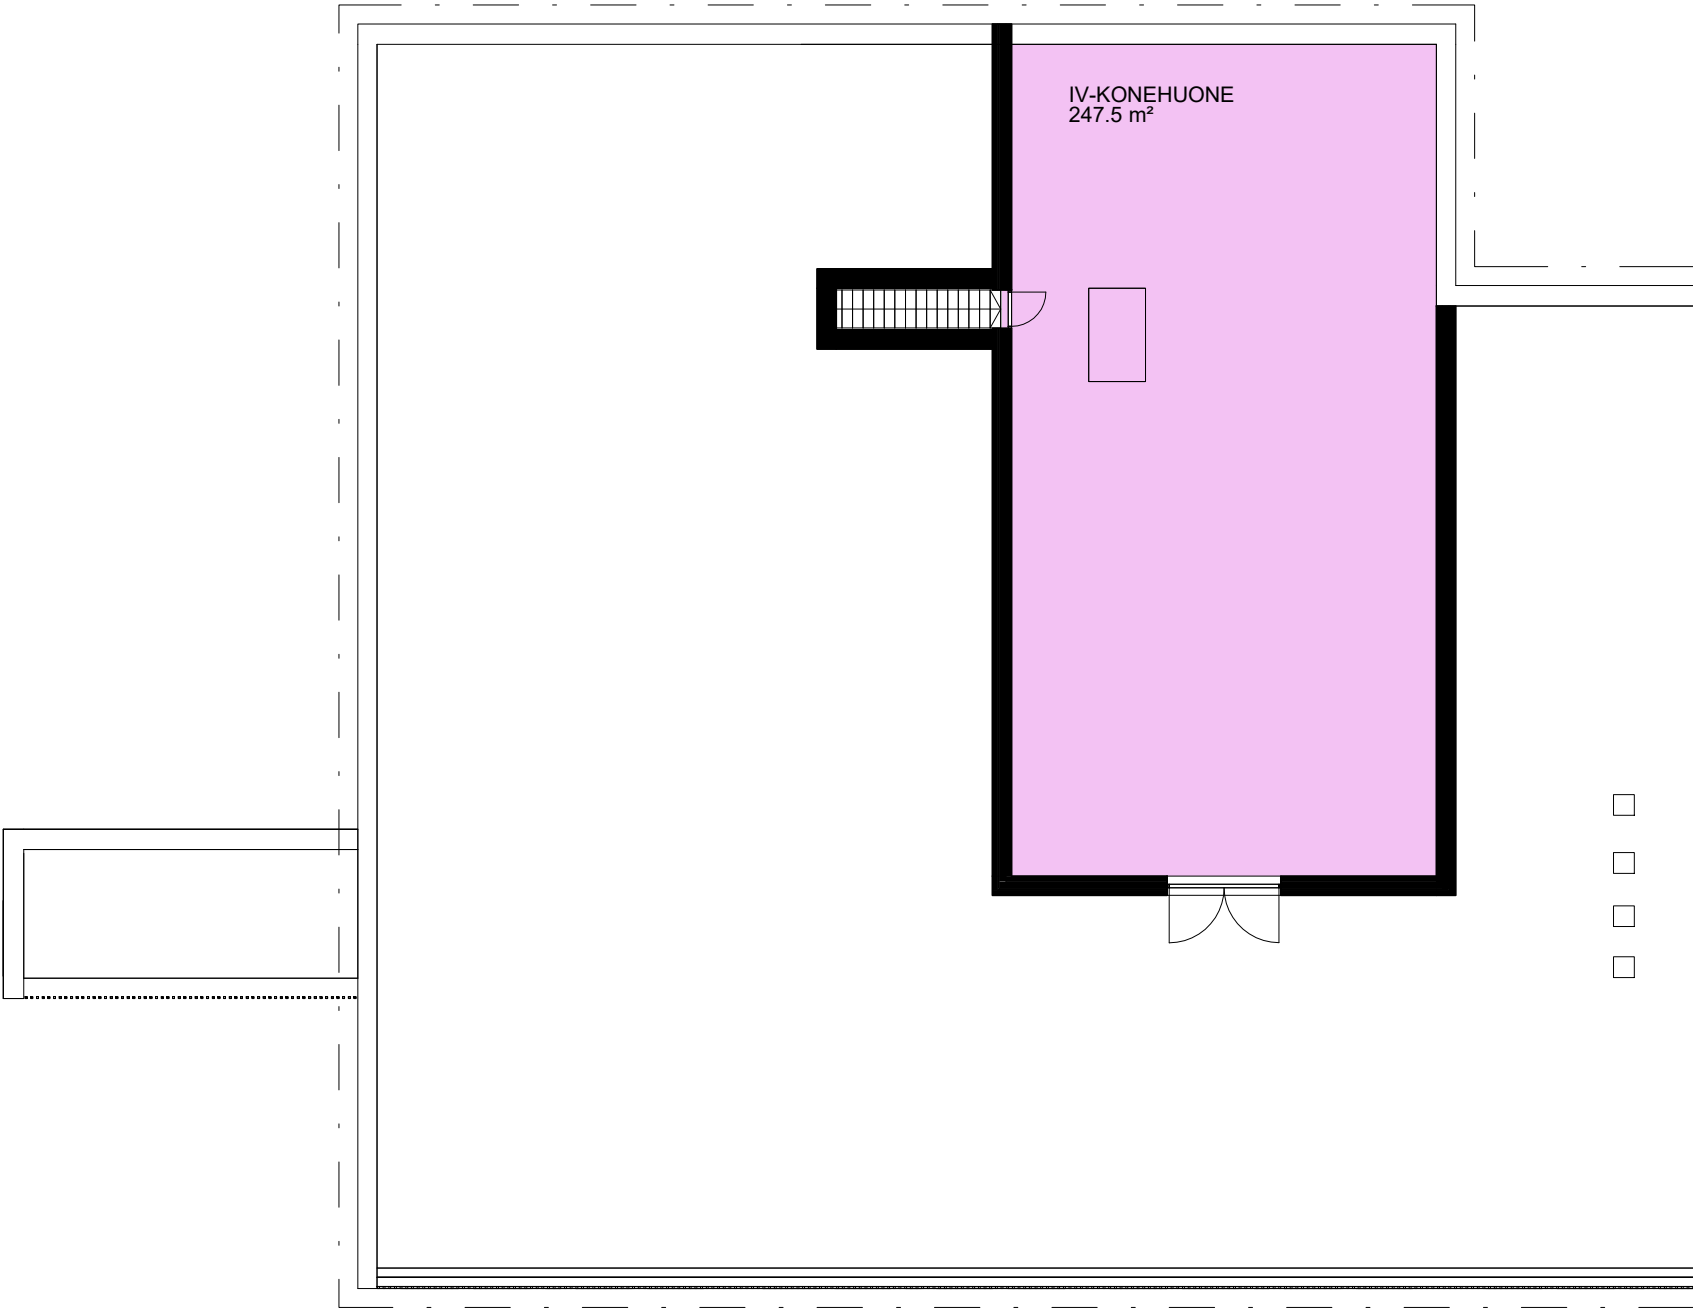

Ullakko 1 : 200

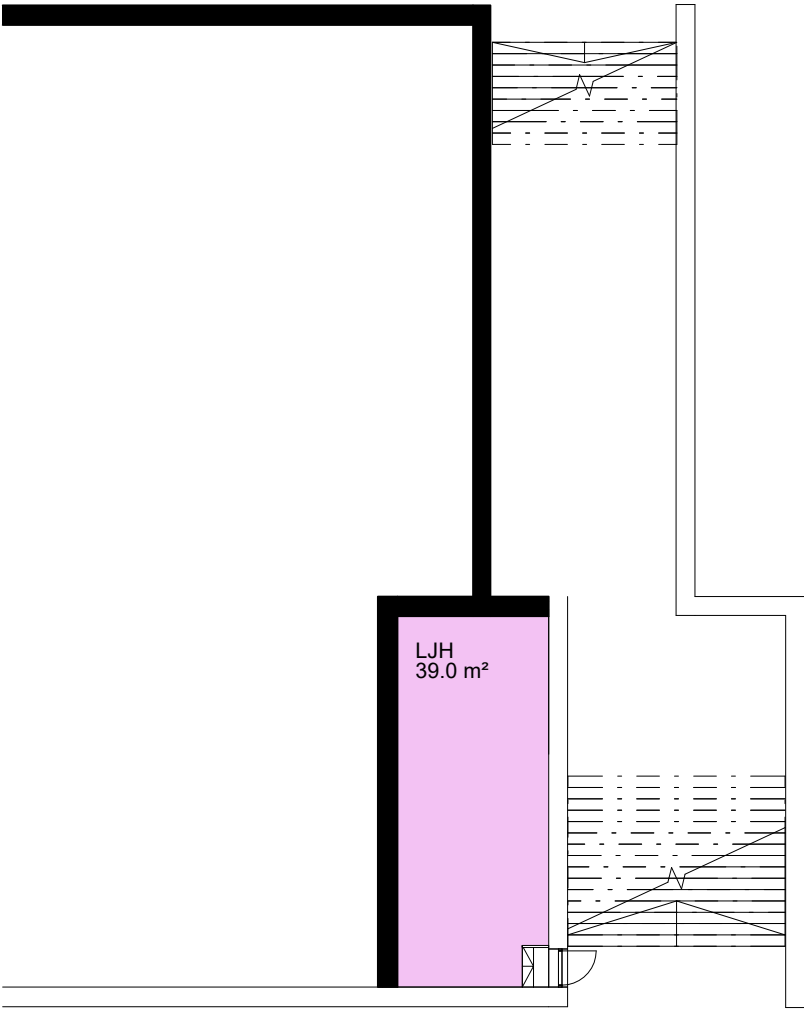

Kellari 1 : 200



