


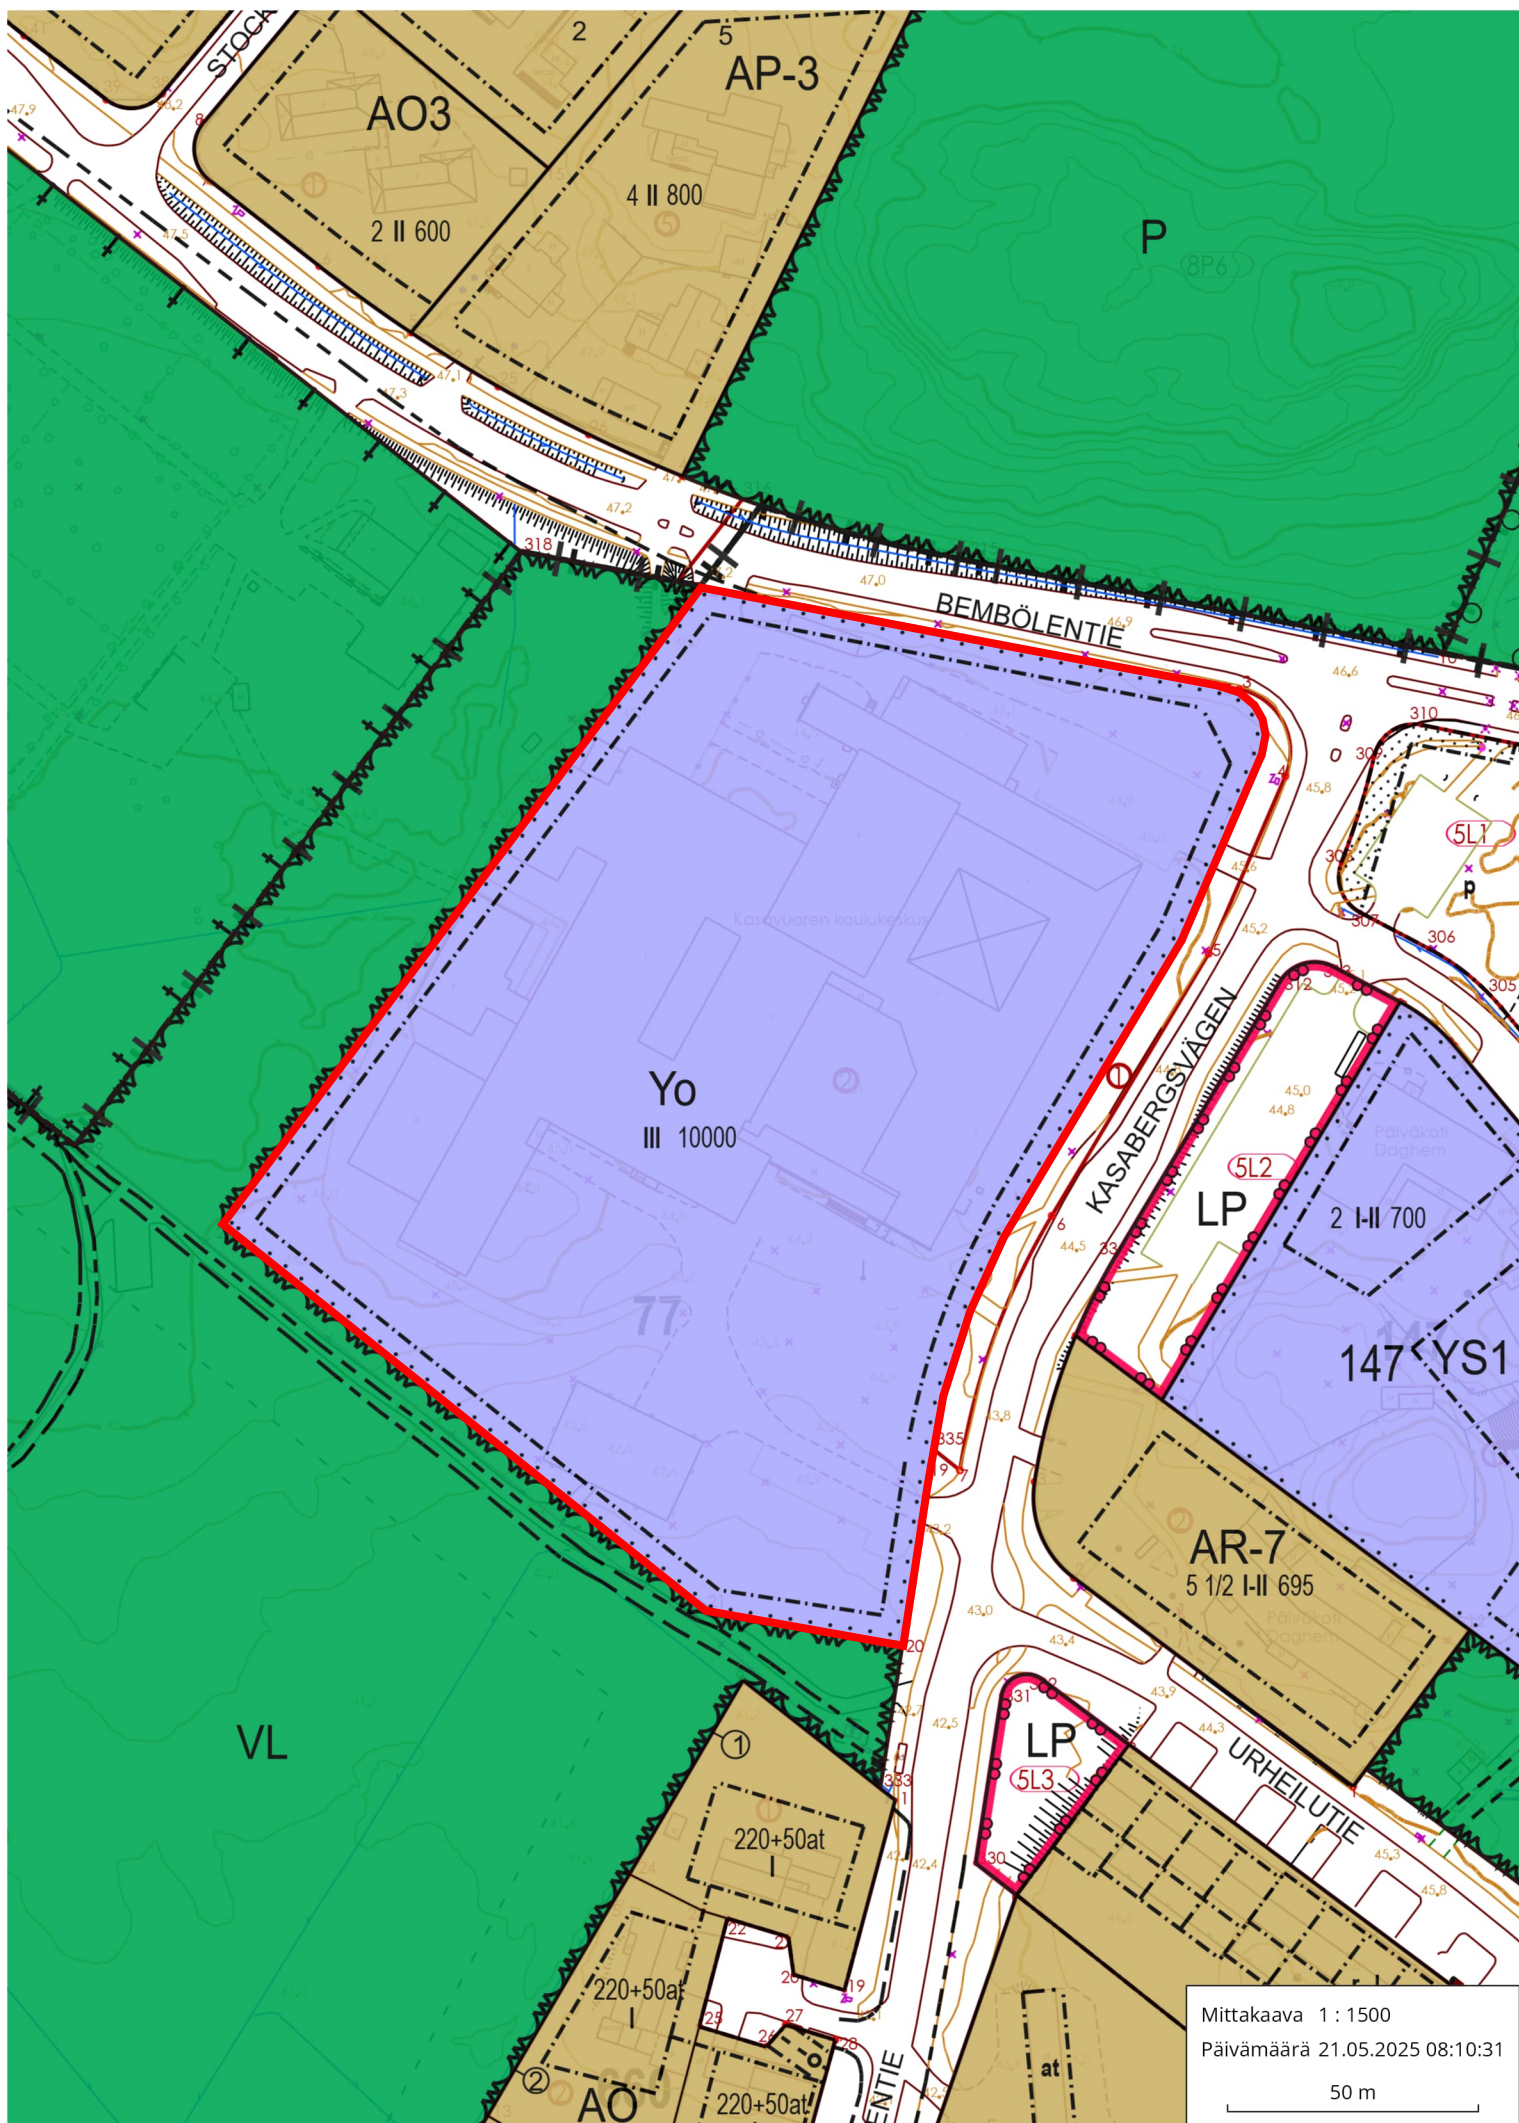

Mittakaava 1 : 1500
Päivämäärä 21.05.2025 08:10:31
50 m

KAUNIAINEN

OSA 5 KAUPUNGINOSAA
KORTTELI 77
ASEMAKAAVAN MUUTOS 1:2000
Katu-,urheilu-,puisto- ja hautausmaa alue

AK 73

Vahvistettu/ Fastställd 3.6.1976

GRANKULLA

DEL AV 5 STADSDELEN
KVARTER 77
STADSPLANEÄNDRING 1:2000
Gatu-,idrotts-,park-och begravningsområde

MERKKIEN SELITYKSET JA ASEMAKAAVAMÄÄRÄYKSET

3 m sen kaava-alueen ulkopuolella oleva viiva, jota vahvistaminen koskee

Eri kaavamääräysten alaisten alueen osien välinen raja

Kaupunginosan raja

Korttelin, korttelinosan ja alueen raja

Ohjeellinen rakennusalan ajoneuvoliikenteelle varatun katu- tai liikennealueen osan taikka muun sellaisen alueen raja

Kaupunginosan numero

Korttelin numero

Kadun nimi

Rakennusala

Opetustoimintaa palvelevien rakennusten korttelialue

Lukusarja, jossa roomalainen numero osoittaa rakennusten suurimman sallitun kerrosluvun. Roomalaisen numeron jäljessä oleva luku osoittaa suurimman sallitun rakennusoikeuden yhteenlasketun kerrosalan neliömetreinä.

Puistoalue

TECKENFÖRKLARING OCH STADSPLANEBESTÄMMELSER

Linje 3 m utanför det planeområde fastställelsen avser

Gräns, mellan delar av område, för vilka olika planebestämmelser äro gällande

Stadsdelsgräns

Gräns för kvarter, del av kvarter och område

Instruktiv gräns för byggnadsyta, del av gatu- eller trafikområde, som reserverats för fordonstrafik, eller annat dylikt område

Stadsdelsnummer

Kvartersnummer

Gatunamn

Byggnadsyta

Kvartersområde för byggnader för undervisningsverksamhet

Sifferserie, i vilken den romerska siffran anger byggnadernas största tillåtna antal våningar. Talet efter den romerska siffran anger största tillåtna byggnadsrätt uttryckt i kvadratmeter sammanlagd våningsyta.

Parkområde

KASAVUORENTIE



III 10 000

