


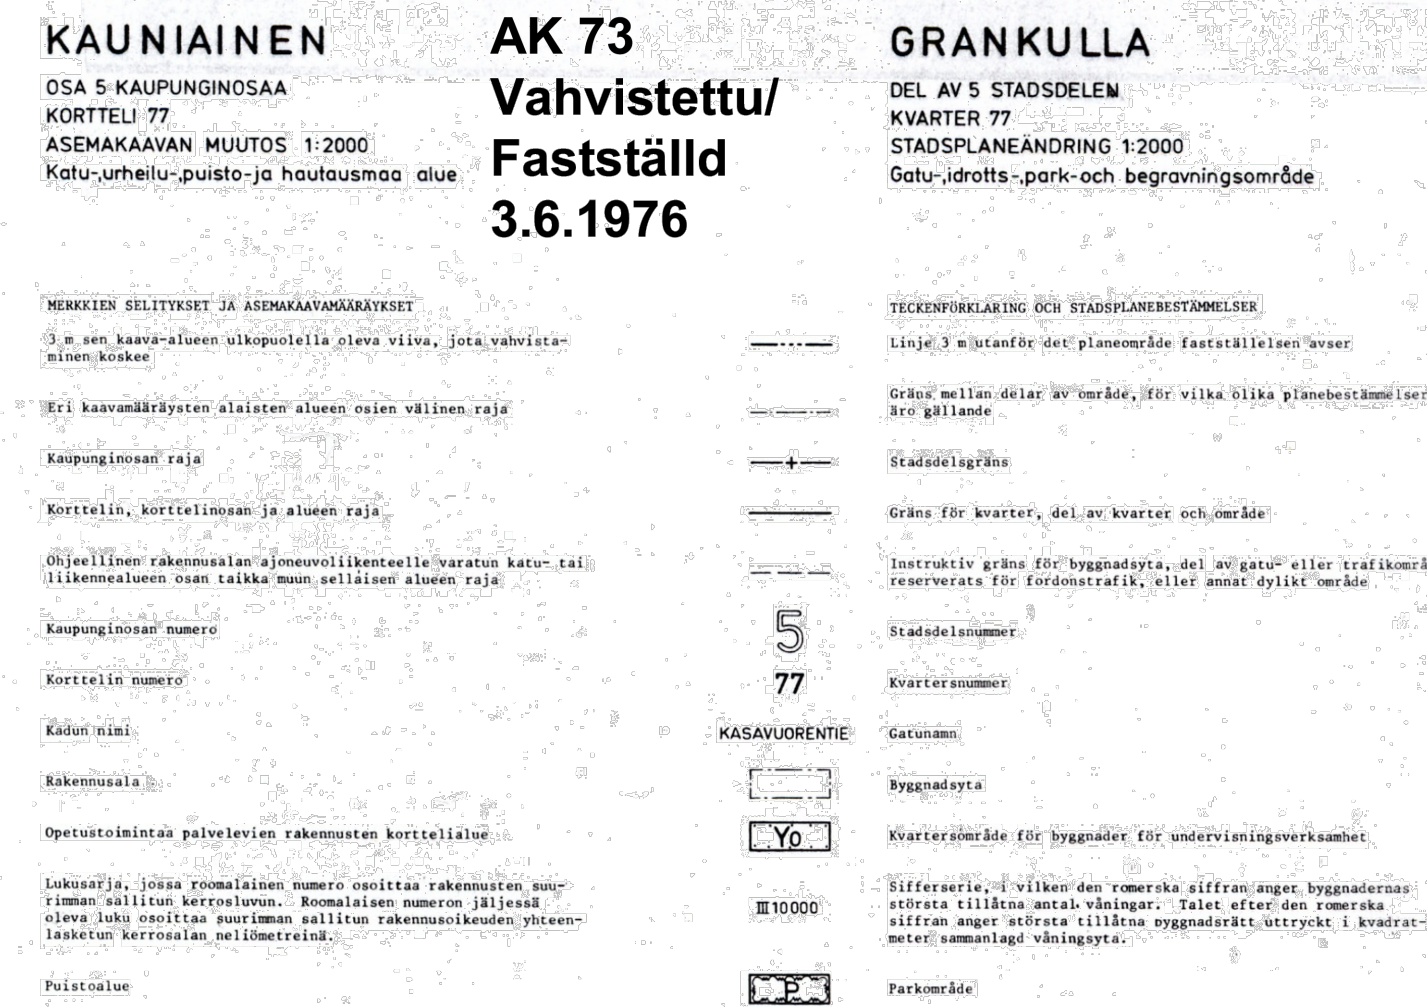

RAKENNUSOIKEUSLASKELMA

TONTIN RAKENNUSOIKEUS ON 10 000 kem²

KÄYTETTY RAKENNUSOIKEUS 8 539 kem²

PURETAAN 3 016 kem²

LAAJENNUSOSA A - 475 kem²

LAAJENNUSOSA E - 3 470 kem²

AUTOAIPKKAALASKELMA
ASEMAKAAVASSA EI OLE VAATIMUSTA AUTOAIPKOISTA
RT 103084 MUKAINEN MITOITUSOHJE ON
1 op / 3 TYÖNTEKIJÄÄ
1 op / 50 LASTA HUOLTAJAIN SAATTOA VARTEN
KOULUSSA 770 OPPILASTA JA 80 TYÖNTEKIJÄÄ
OHJEELLINEN TARVE 770/50 + 80/3 = 43 AUTOAIPKAA

POLKUPYÖRÄPAIKAT
YHTEENSÄ 250 PP-PAIKKAA, KATETTUJA PAIKKOJA 100 KPL

RASITTEET
RAKENNUSPAIKALLE EI KOHDISTU RASITTEITA

VÄESTÖNSUOJA
KAKSI OLEVAA SUOJAA PURETAAN
RAKENNETAAN NELJÄ UUTTA S1-LUOKAN VÄESTÖNSUOJAA 614 HENKILÖLLE
SUOJA-ALA YHTEENSÄ $614 \times 0,75 \text{ m}^2 = 461 \text{ m}^2$ ($3 \times 135 \text{ m}^2 + 56 \text{ m}^2$)

JÄTEHUOLTO
EI MUUTOKSIA, OLEVAT ERILLISASTIAT

TALOTEKNISET RATKAISUT
 RAKENNUS LIITETÄÄN KAUPUNGIN VESI- JA VIEMÄRIVERKOSTOON
 RAKENNUS VARUSTETAAN KONEELLISELLA TULO- JA
 POISTOILMANVAIHTOJÄRJESTELMÄLLÄ. LAAJENNUSTEN KATOILLA AURINKOSÄHKÖKÖKÄIM

KOKOONTUMISTILAT
KOULUN RAVINTOLA-JA JUHLASALI TOIMII KOKOONTUMISTILANA 900 HENKILÖLLE
LUKION AULA TOIMII KOKOONTUMISTILANA 300 HENKILÖLLE
LIIKUNTASALI TOIMII KOKOONTUMISTILANA 400 HENKILÖLLE

MELUNTORJUNTA JA ÄÄNILOSUHTEET
ASEMAKAAVASSA EI ULKOVAIPPAAN TAI RAKENNUSPAIKKAAN KOHDISTUVIA
ÄÄNENERISTYSSVAATIMUKSIA

K.OSA 77		KORTTEI/ALA 2	TUNNUS		
RAKENNUSNIMENPIE PERUSKORJAUS JA LAAJENNUS		PIIRUSTUSALA PÄÄPIIRUSTUS		JUOKS No 1/XX	
RAKENNUSKOHTEEN NIMI JA OSOITE KASAVUOREN KOULU		PIIRUSTUKSEN SISÄLTÖ ASEMAPIIRROS		MITTAKAAVAT 1:500	
Kasavuorentie 1 02700 Kauniainen					
ARKKITEHTITOIMISTO KÜTTNER KY HALTILUSKATU 7 28100 PORI PUH. 02-6331490		SUUNNITTELU ARK PÄIVÄYS 30.6.2025	TYÖ No	PIIRROS No 100	MUUTOS
		YHTIÖNIMI Niko Ollila			