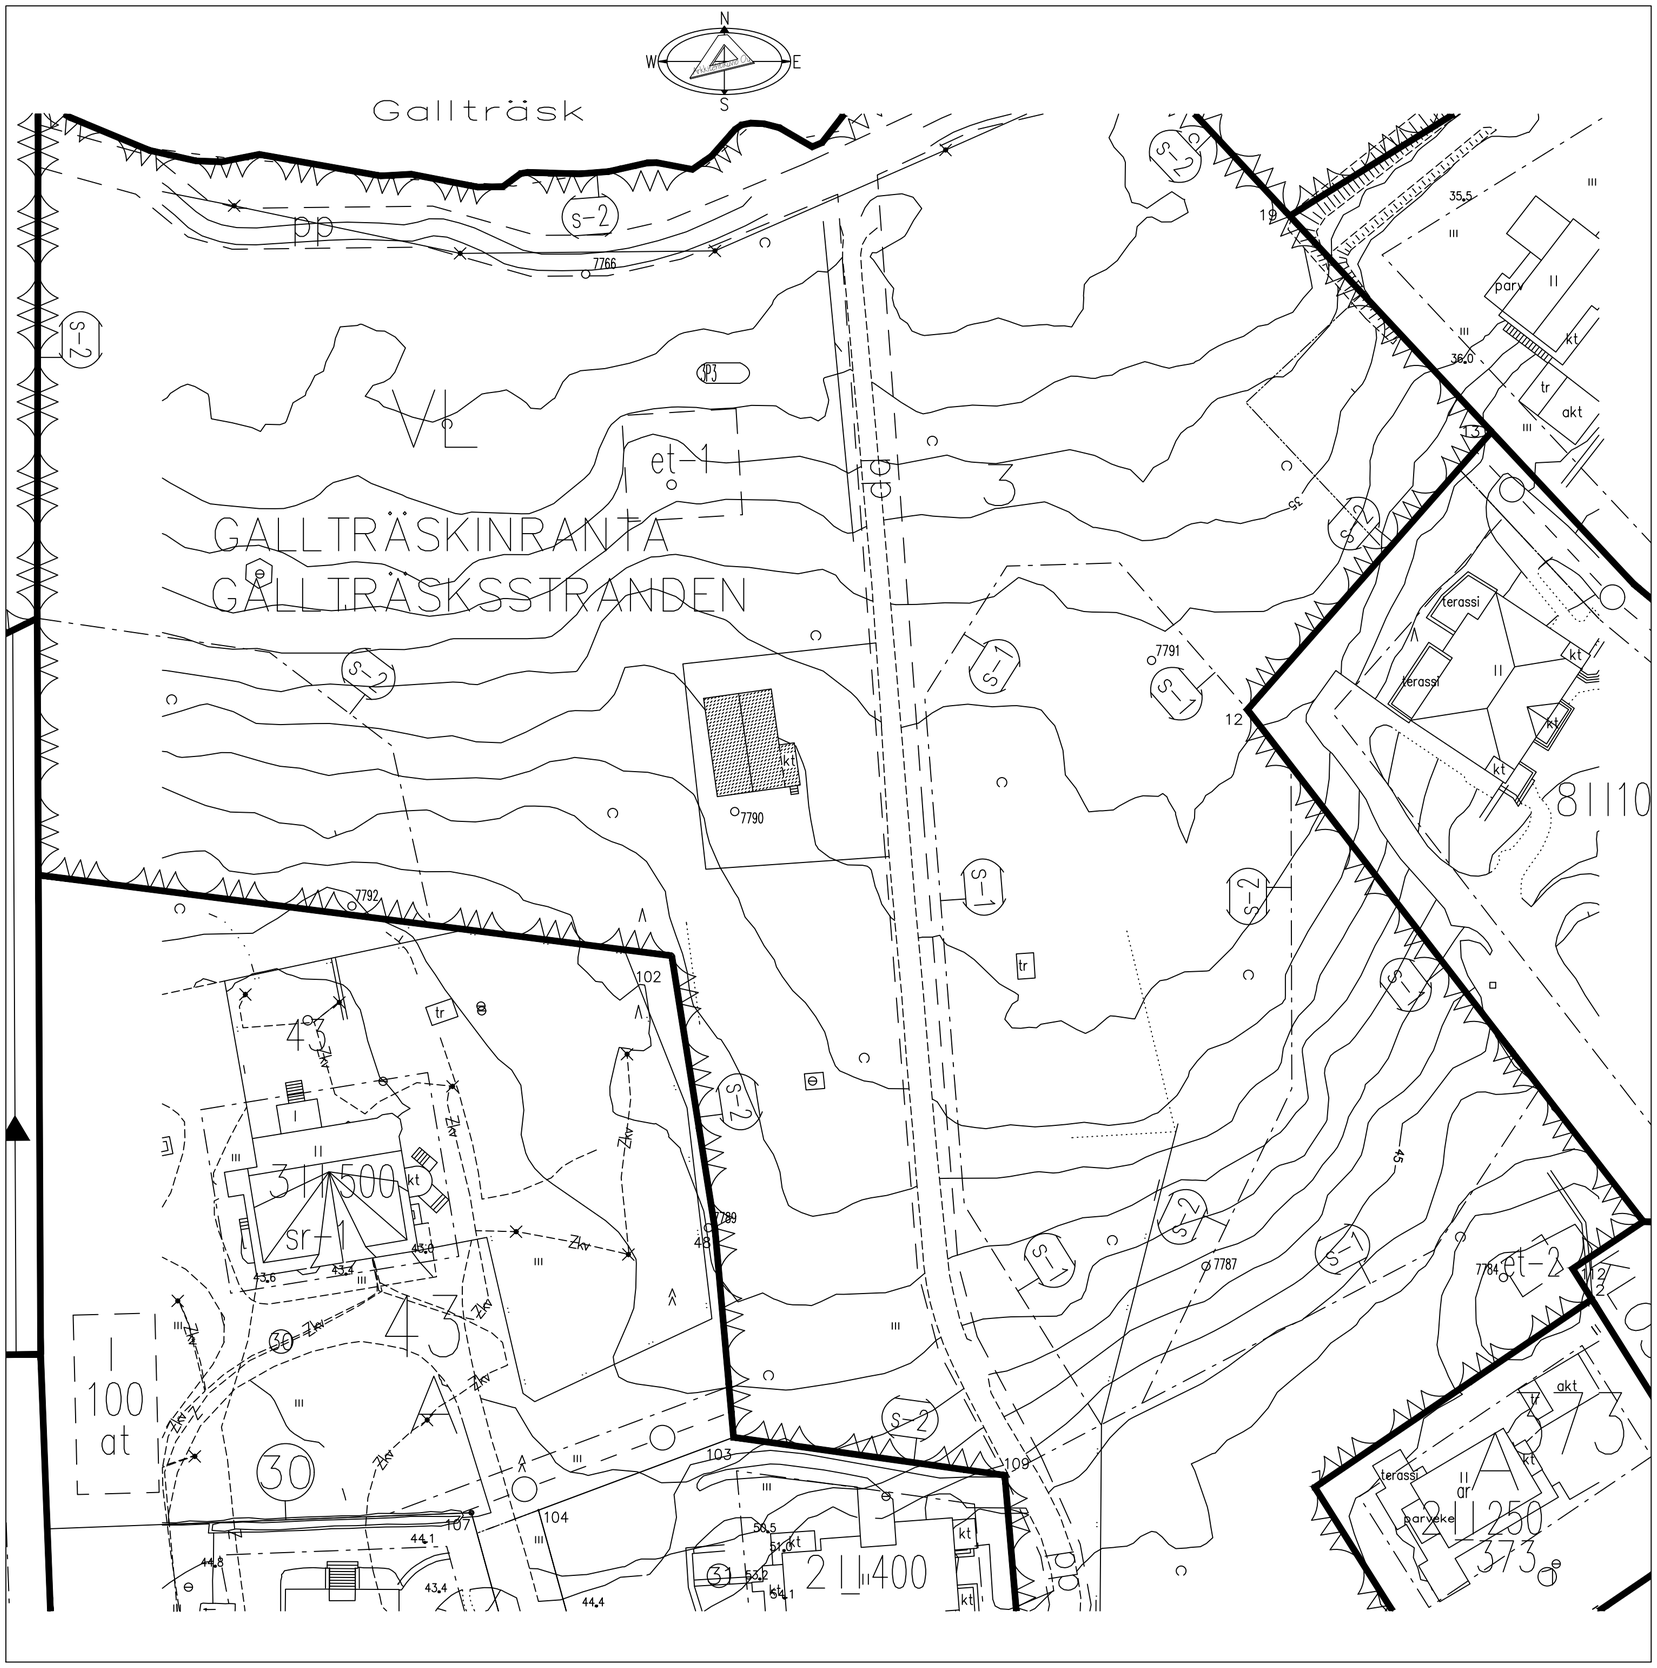


| KAUP.OSA / KORTTELI / TONTTI/ TAI RNO | VIRANOMAISTEN MERKINTÖJÄ VARTEN |
|---|---|
| Kiint.tunnus 235–3–9903–300 | |
| RAKENNUSTOIMENPIDE: Rakennuksen purkaminen | PIIRUSTUSLAJI: PÄÄPIIRUSTUS — JUOKS.NRO: 1 |
| RAKENNUSKOHTEEN NIMI JA OSOITE: Ent. "Pappila", Kavallintie 14 a, 02700 KAUNIAINEN | PIIRUSTUKSEN SISÄLTÖ: ASEMAPIIRUSTUS — MITTAKAAVAT: 1:500 |
| ARKKITEHTIKUVIO OY, Kaupintie 2 00440 HELSINKI, Puh. 0400 942235 www.arkkitehtikuvio.fi, email: etunimi.sukunimi@arkkitehtikuvio.fi | SUUNN.ALA: ARK — TYÖNRO — PIIR.NRO: 1320–1 — MUUTOS |
| PIIR. PVM JA ALLEKIRJOITUS: 20.9.2025 Kari O. Laine rak.arkk. | TIED.NIMI: 1320_asema.dwg |