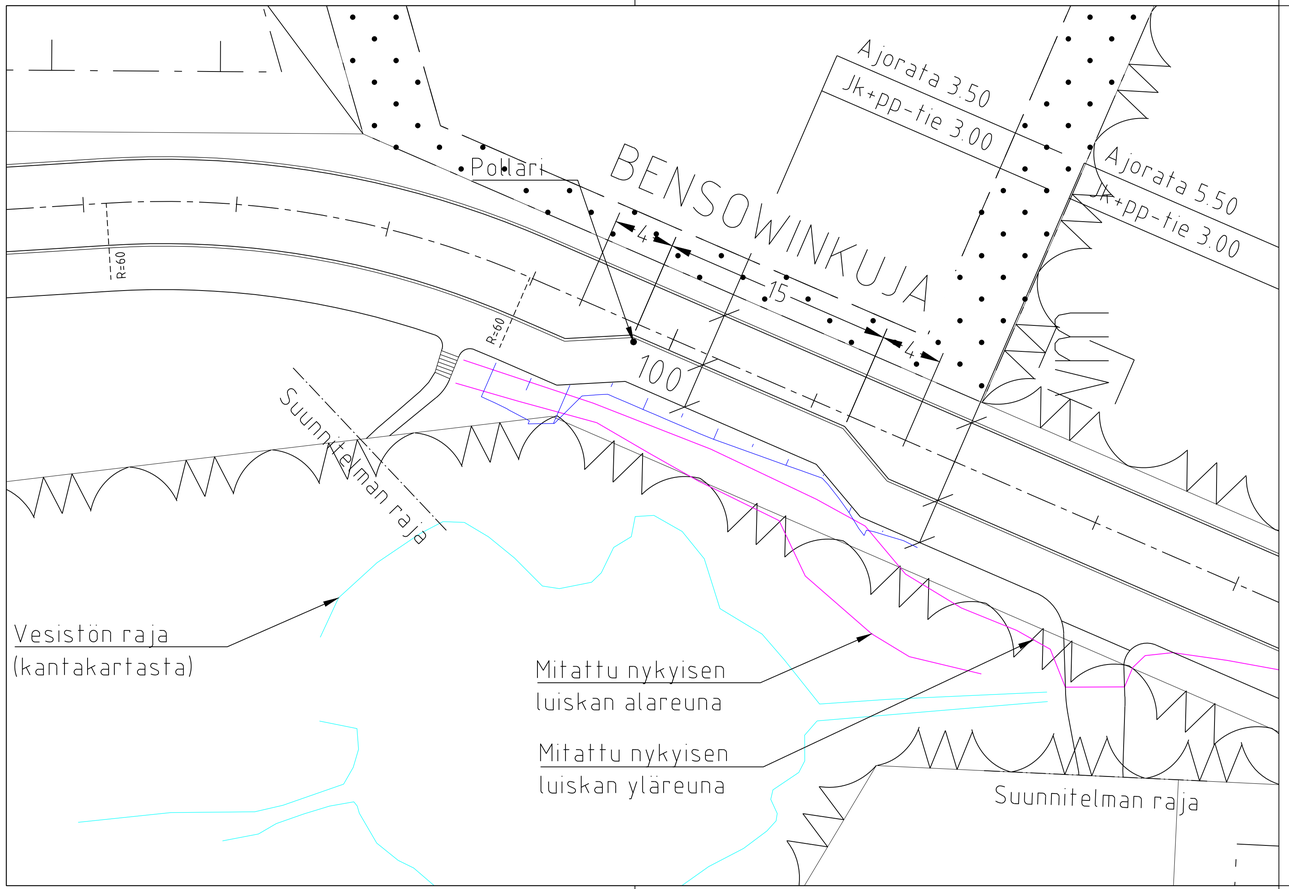

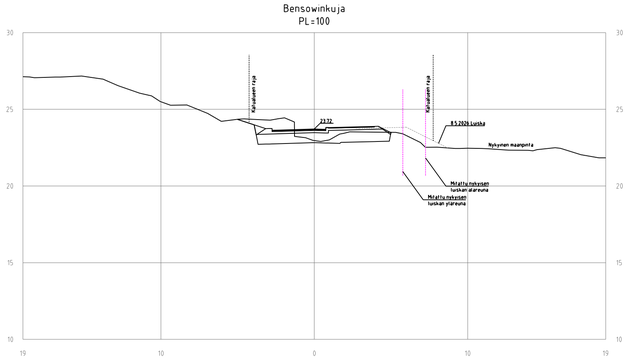

LUONNOS 1.6.2026

REV	PVM	TEKIJÄ	ERITTELY
–	–	–	–

KAUNIAISTEN KAUPUNKI
YHDYSKUNTATOIMI
KUNTATEKNIIKKA

GRANKULLA STAD
KOMMUNTEKNIK
SAMHÄLLSTEKNIK

RAKENNUSKOHTEEN NIMI JA OSOITE
BENSOWINKUJA,
ORAVAMÄENTIEN JK+PP

PIIRUSTUKSEN SISÄLTÖ
Rakennussuunnitelma
Asemapiirustus,
tyyppipikkileikkaus

MITTAKAAVA
1:200/
1:200

KOORDINAATISTO
GK25
N2000

PVM	TARK.	HYV.
X.X.2026	X. XX	X. XX

SUUNN. ALA	TYÖ NO	PIR. NO
KATU	2296	xxx

TIEDOSTO xxx
PROJEKTI P53909

ESPOON KAUPUNKI
KAUPUNKITEKNIIKAN KESKUS
ESBO STAD
STADSTEKNIKCENTRALEN

NRO

HSY:n vesihuolto
PL 100
00066 HSY
p.(09) 15611

NRO

HYV.		
TARK.		
HYV.		
TARK.		
HYV.		
TARK.		
HYV.		
TARK.		
HYV.	x.x.2026	E. Sarvi
TARK.	x.x.2026	E. Sarvi
LAAT.	x.x.2026	N. Ingman

FCG Finnish Consulting Group
Osmontie 34, PL 950, 00601 Helsinki
Puh. 010 4090
www.fcg.fi