


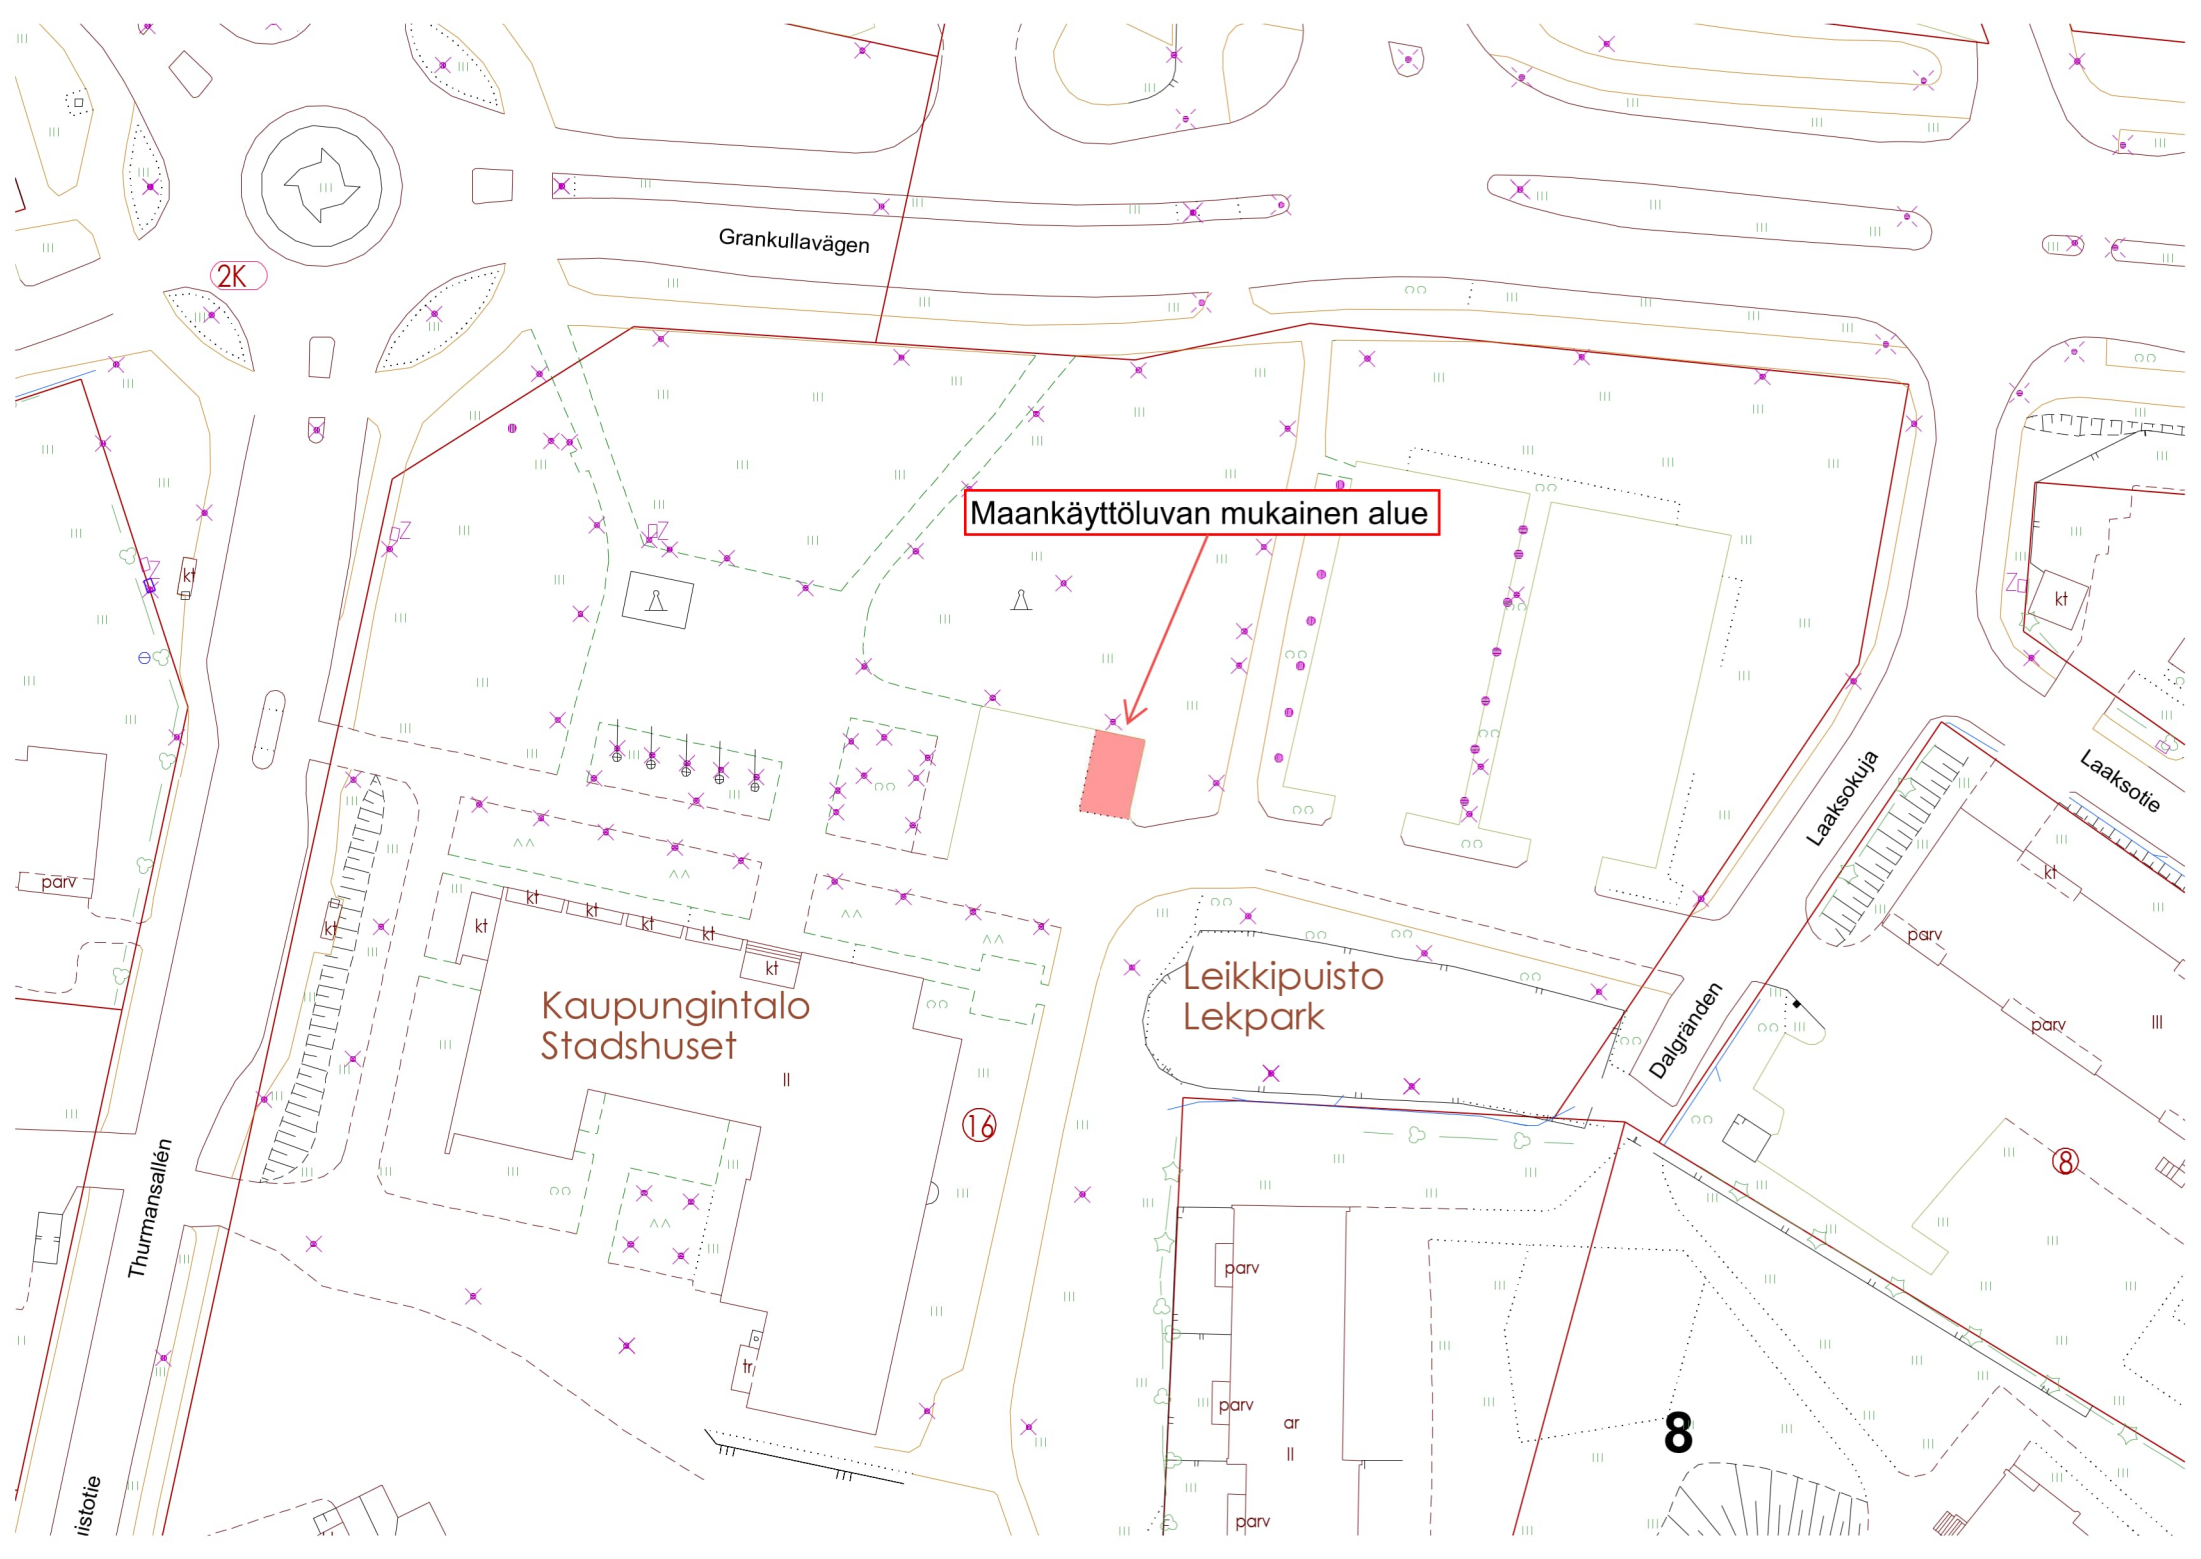

Grankullavägen

2K

Maankäyttöluvan mukainen alue

Kaupungintalo
Stadshuset

Leikkipuisto
Lekpark

Laaksokuja

Laaksotie

Dalgränden

Thurmansällén

16

8

8

istotie

parv

kt

kt

parv

parv

parv

parv

parv