

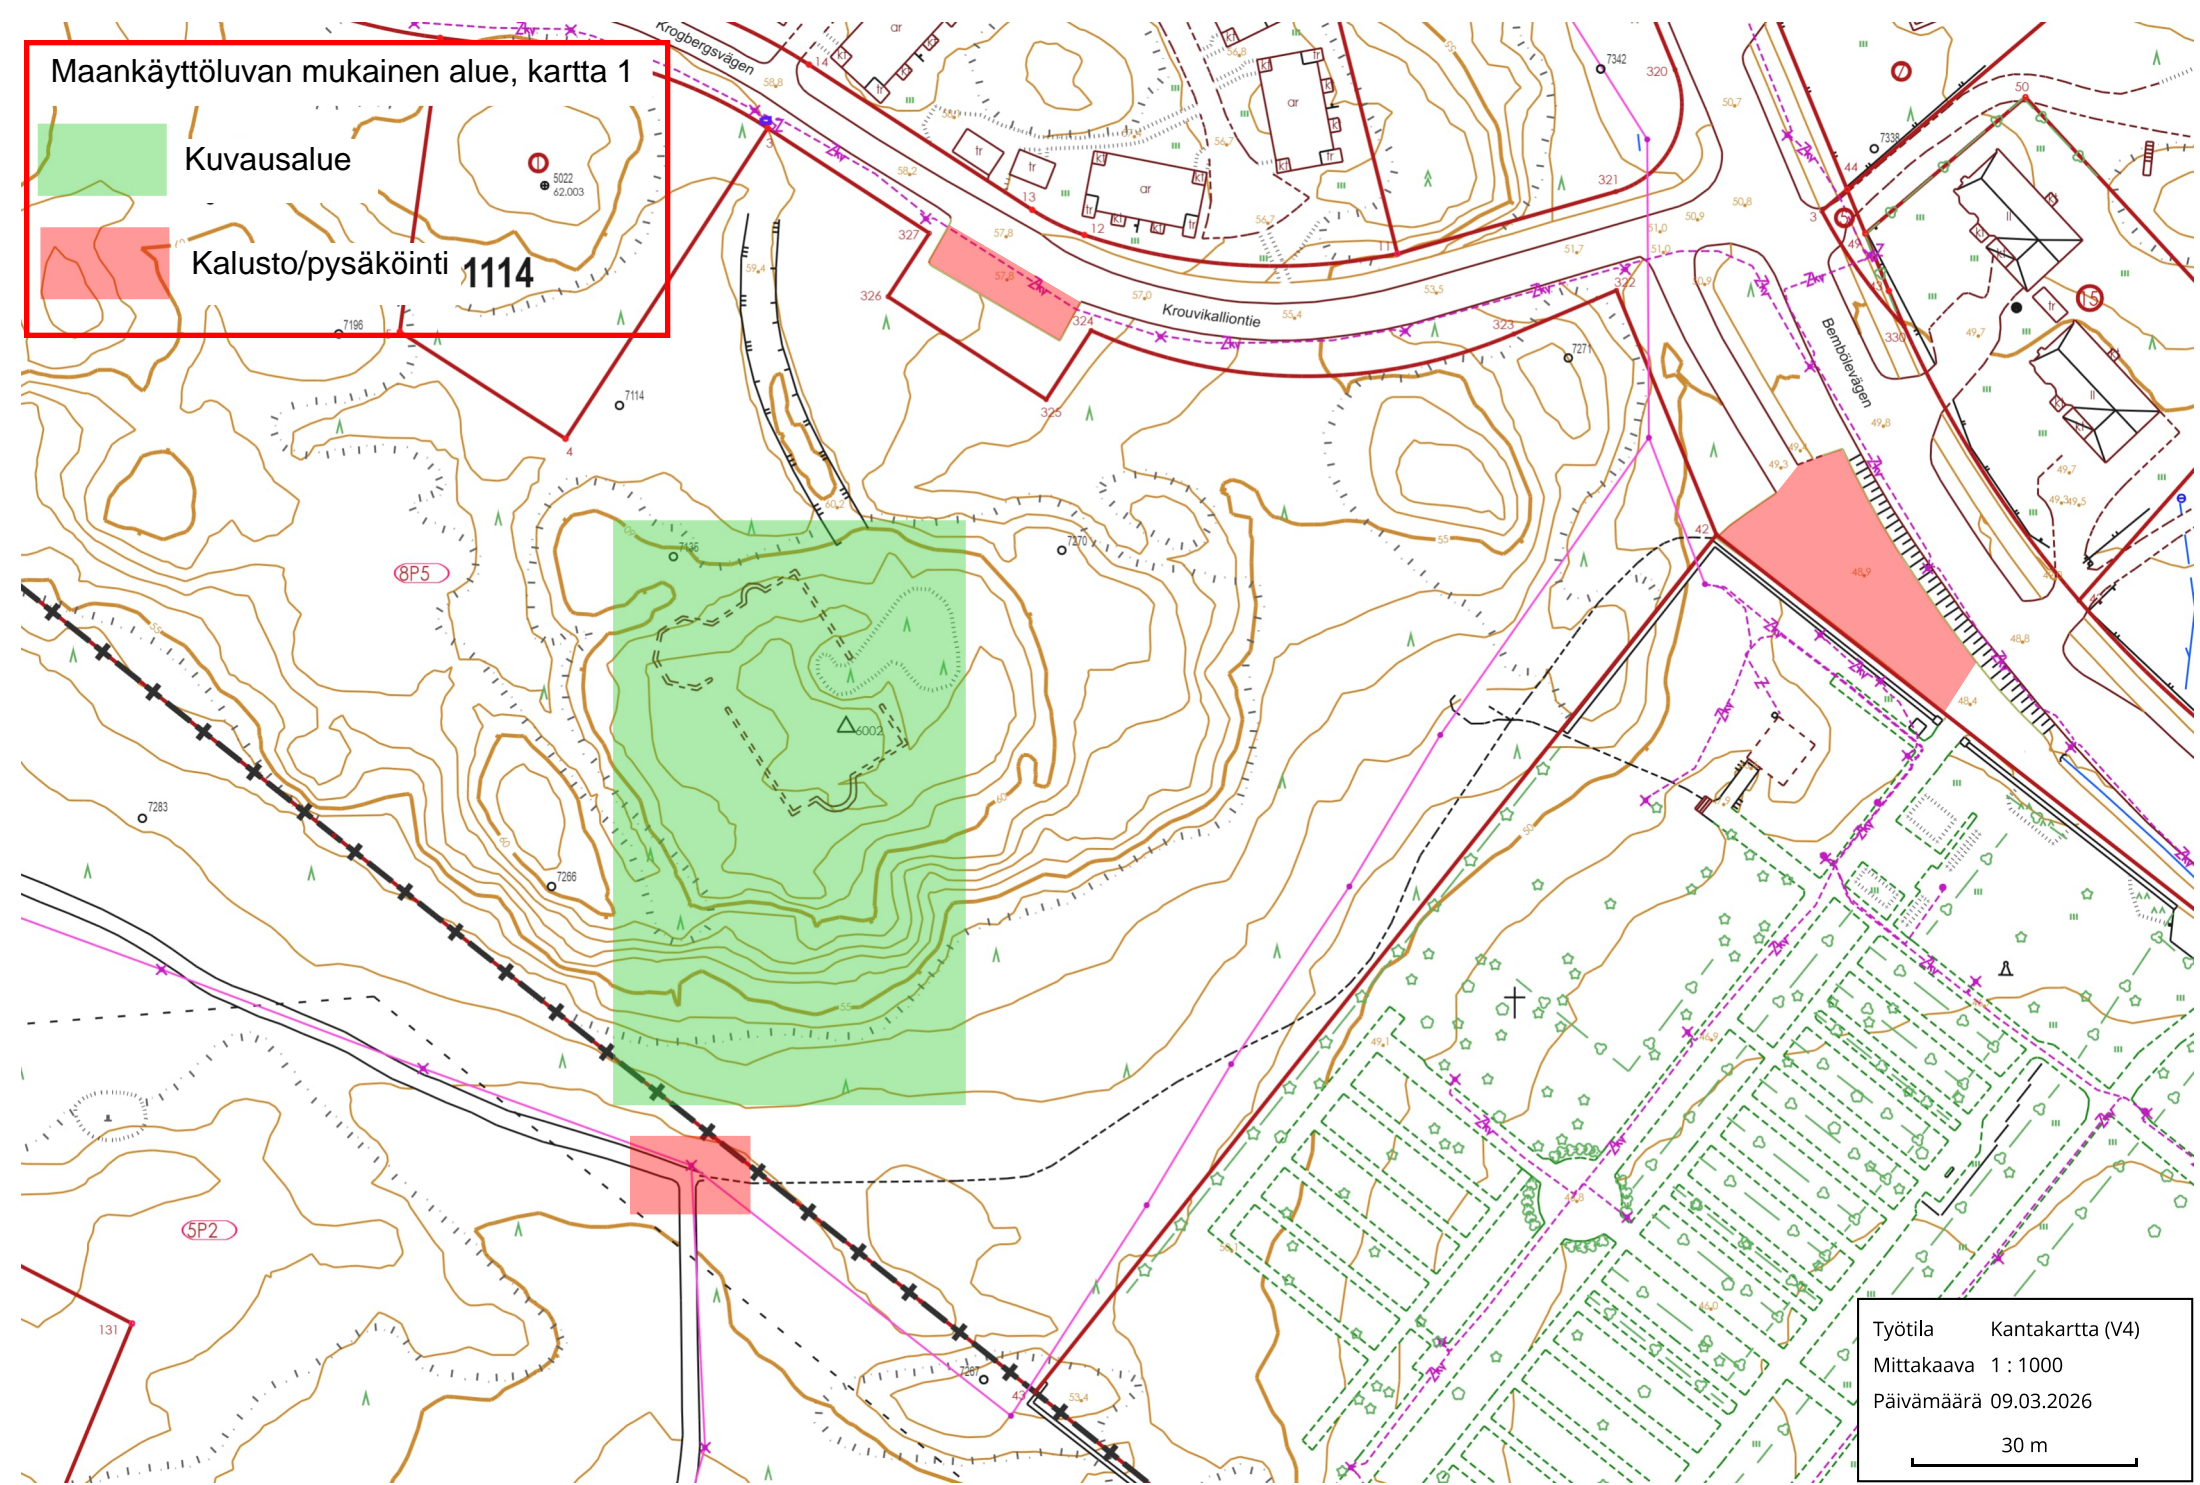


Maankäyttöluvan mukainen alue, kartta 1

-  Kuvausalue
-  Kalusto/pysäköinti **1114**



Työtila Kantakartta (V4)
Mittakaava 1 : 1000
Päivämäärä 09.03.2026
30 m