








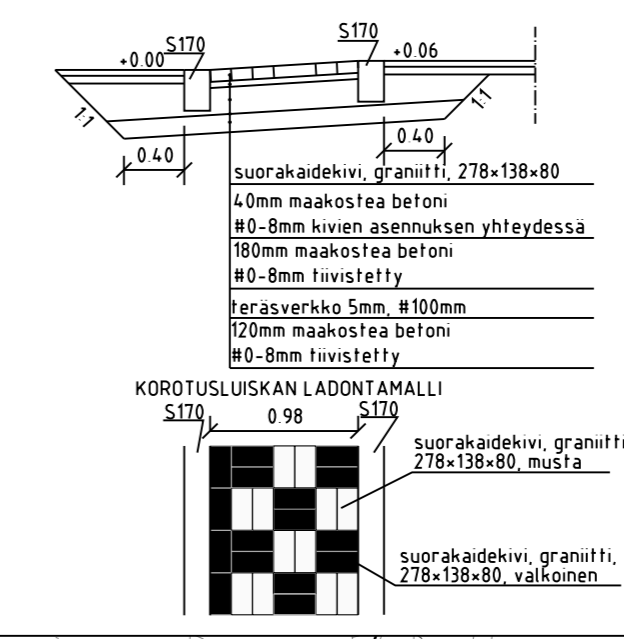


TYYPPIPOIKKILEIKKAUS KOROKE 1:50

 




MERKINTÖJEN SELITYS

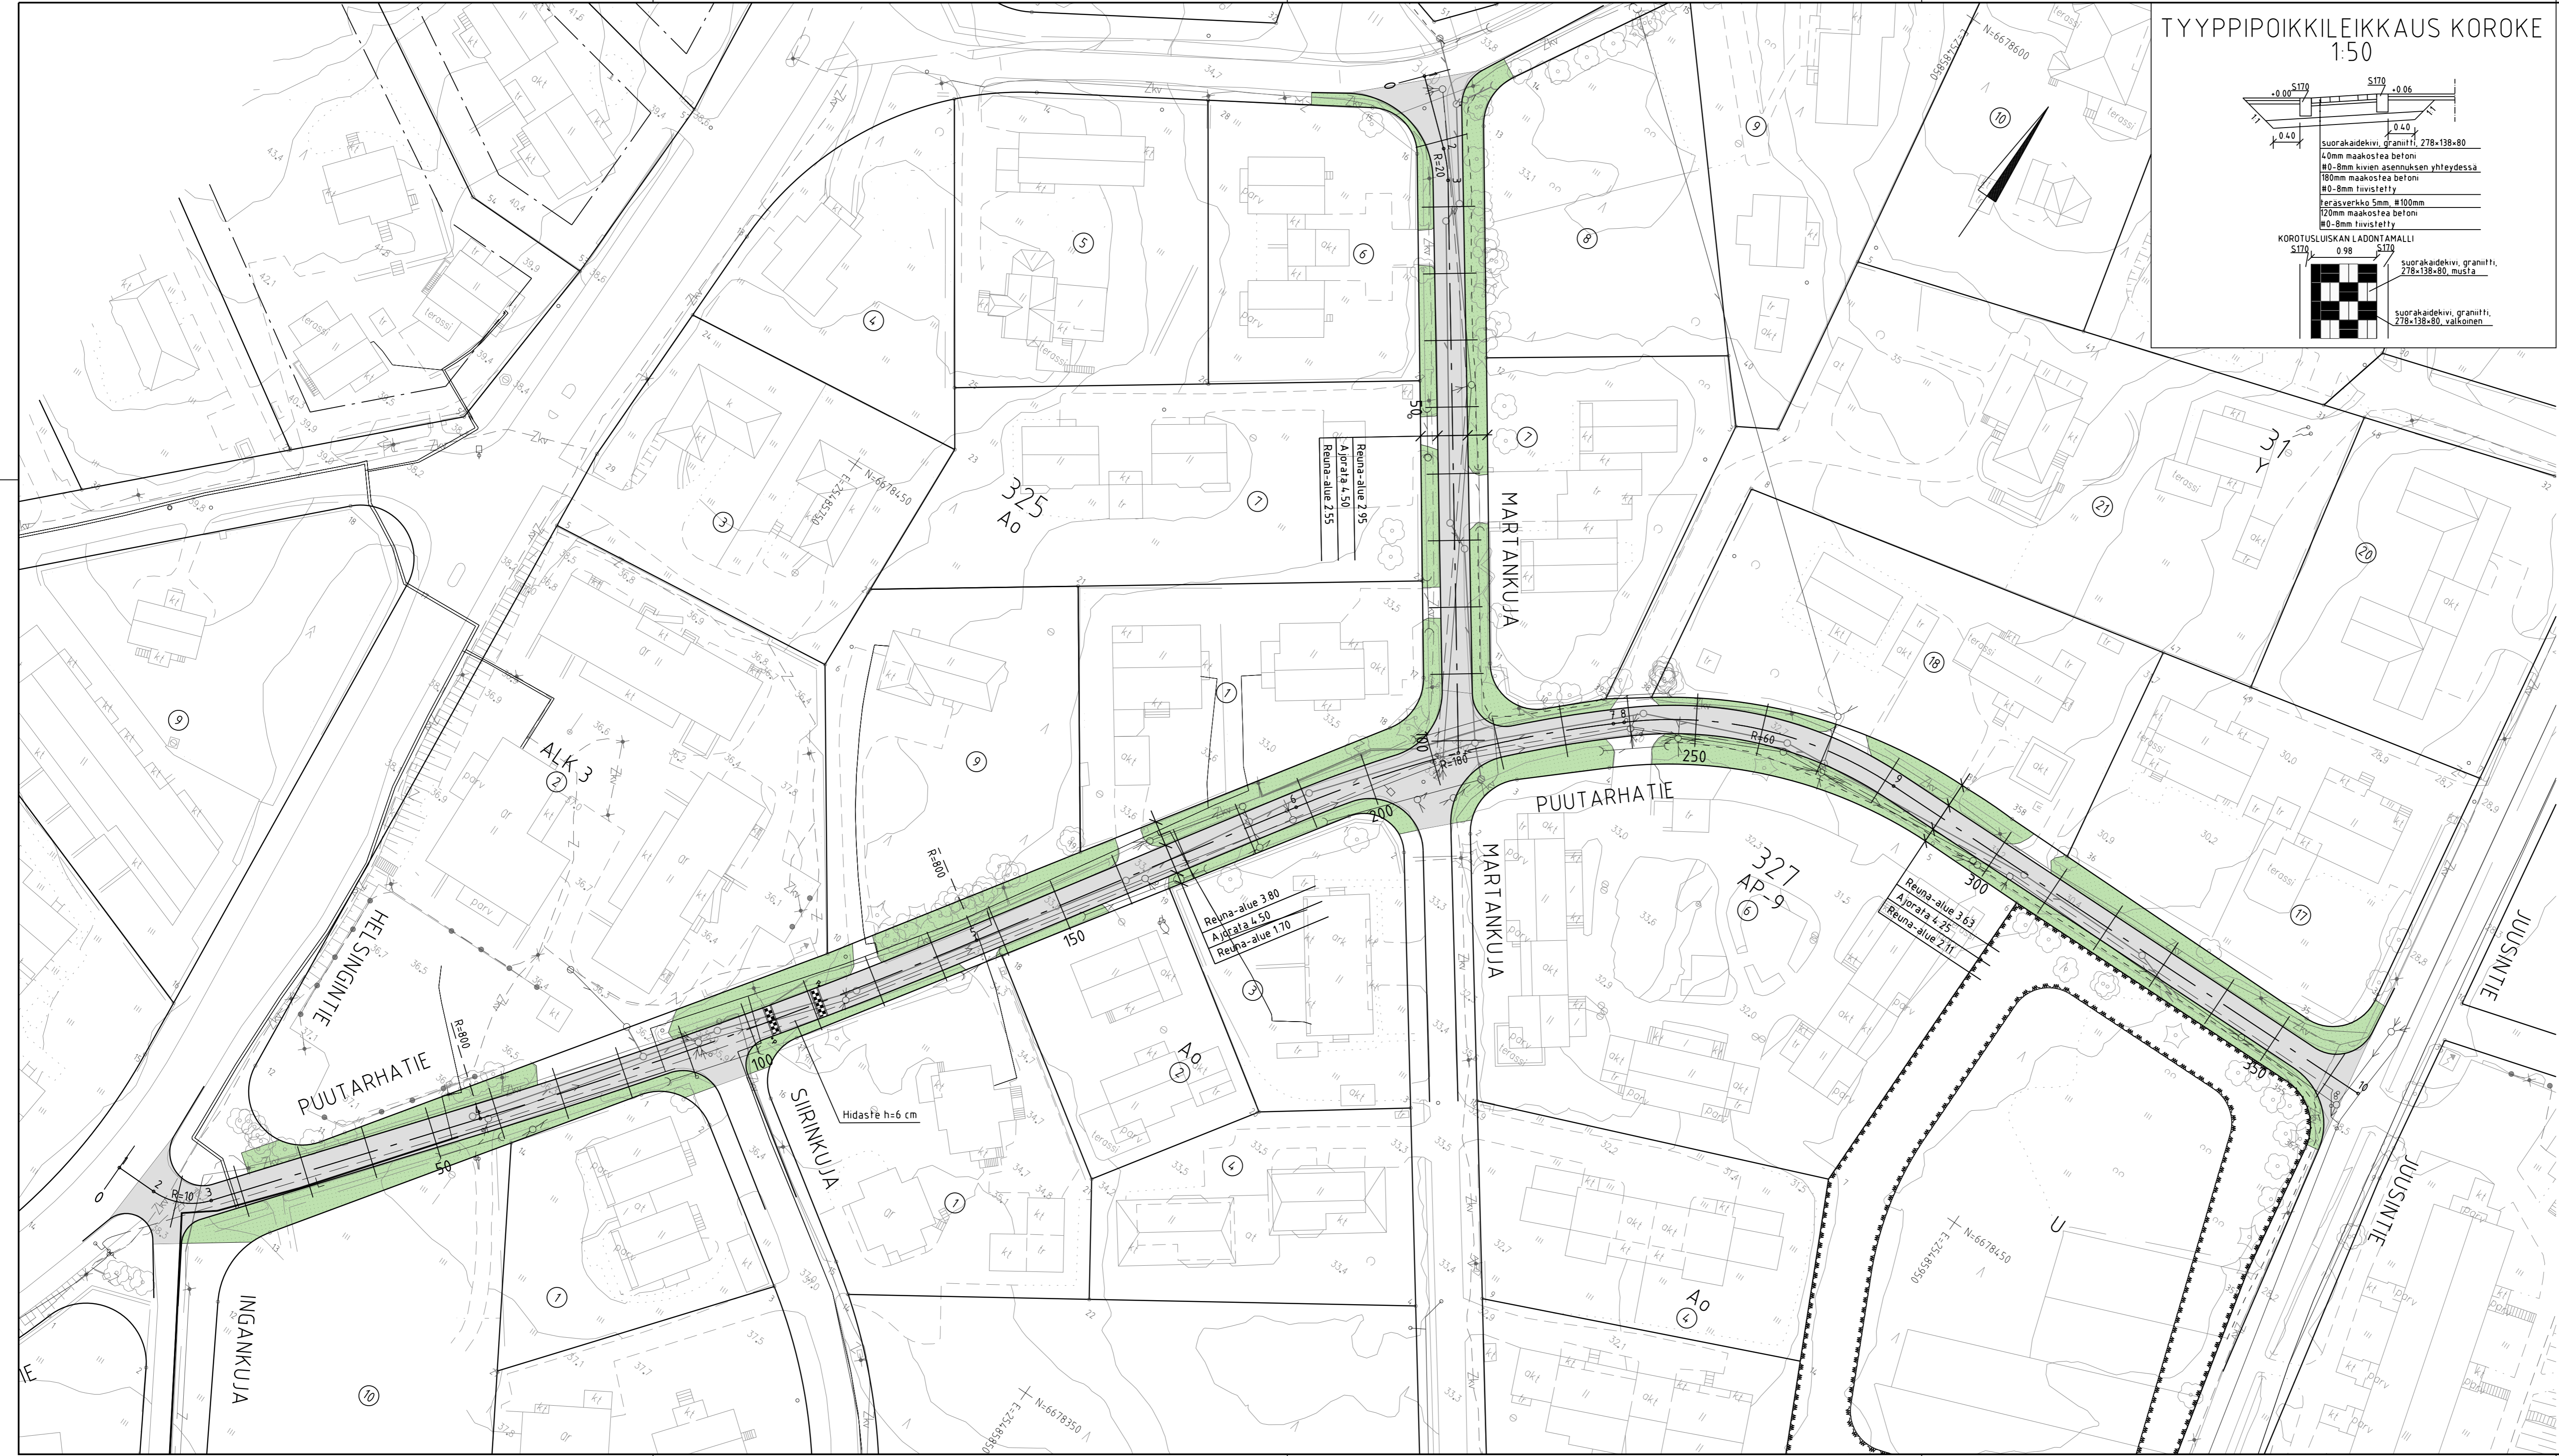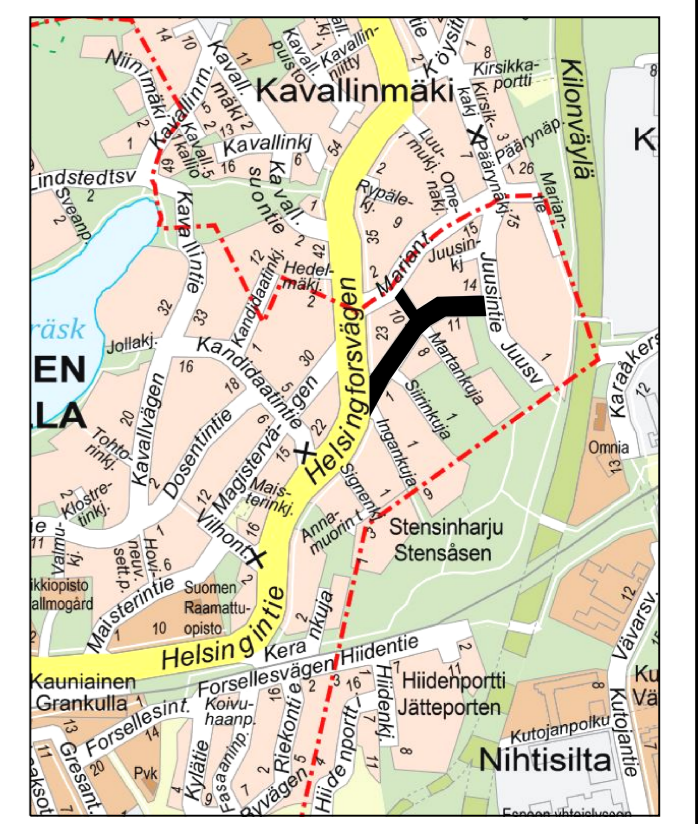-  Ajorata, asfaltti
-  Nurmi
-  Reunatuki, luonnonkivi, harmaa, V170h, h=12 cm
-  Hulevesikaivo / tarkastuskaivo / rumpu
-  Hulevesiviemäri, rakennettu / suunniteltu
-  Jätevesiviemäri, rakennettu / suunniteltu
-  Vesijohto, rakennettu / suunniteltu



LUONNOS 19.10.2021

 KAUNIAISTEN KAUPUNKI YHDYSKUNTATOIMI KUNTATEKNIikka		GRANKULLA STAD KOMMUNTEKNIK SAMHÄLLSTEKNIK	
RAKENNUSKOHTEEN NIMI JA OSIO PUUTARHATIE Puutarhatie ja Martankuja		PIIRUSTUKSEN OSIO Asemapiirustus	
MITTAKAAVA 1:500		KORTTIALUE GK25 NZ000	
PVK.	SAUN.	PIRT.	HYV.
SUUNN. ALA TKA		TYÖ NÖ 2301.10	
TEOSTO			
 HSY Vesihuolto Ilmalankuja 2A PL 300 00066 HSY p.(09) 15611		NRO XXXX/XX	
 Finmap Infra Oy Ratapihentie 11 00521 Helsinki p.(09) 8565 3800		RAUNO RAUNO JARMO	