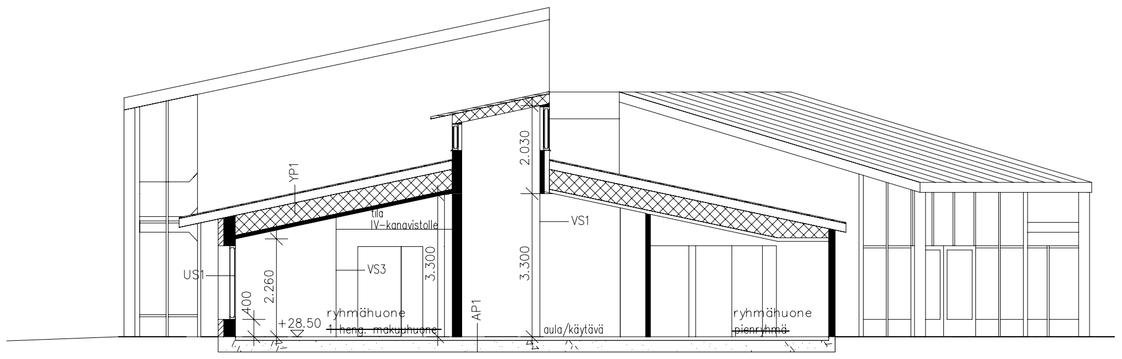

LEIKKAUS A/A

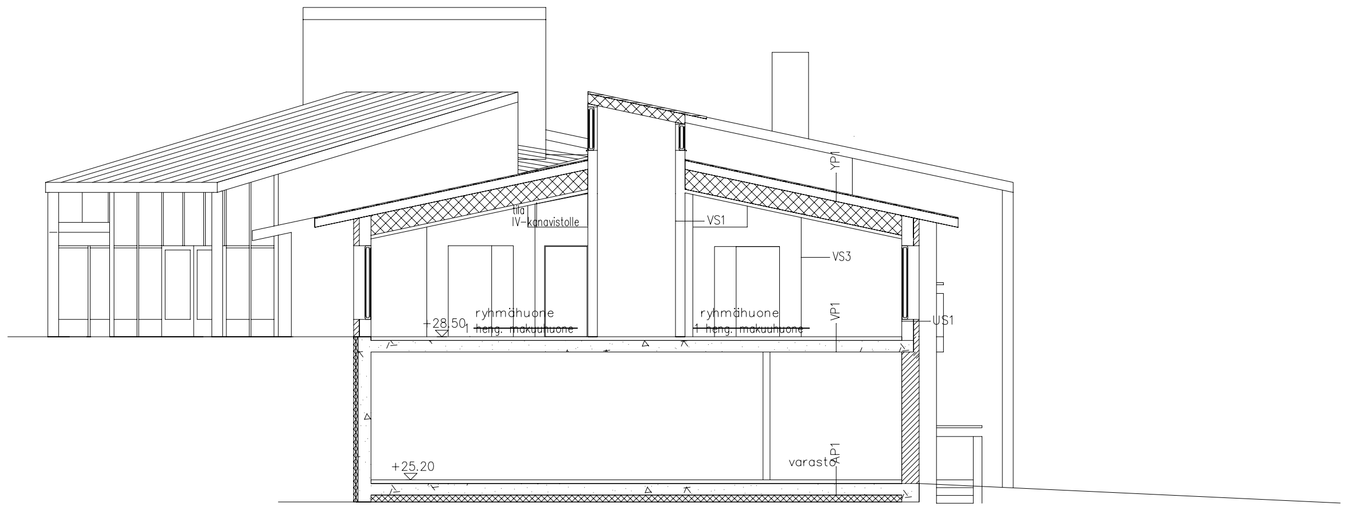

LEIKKAUS B/B

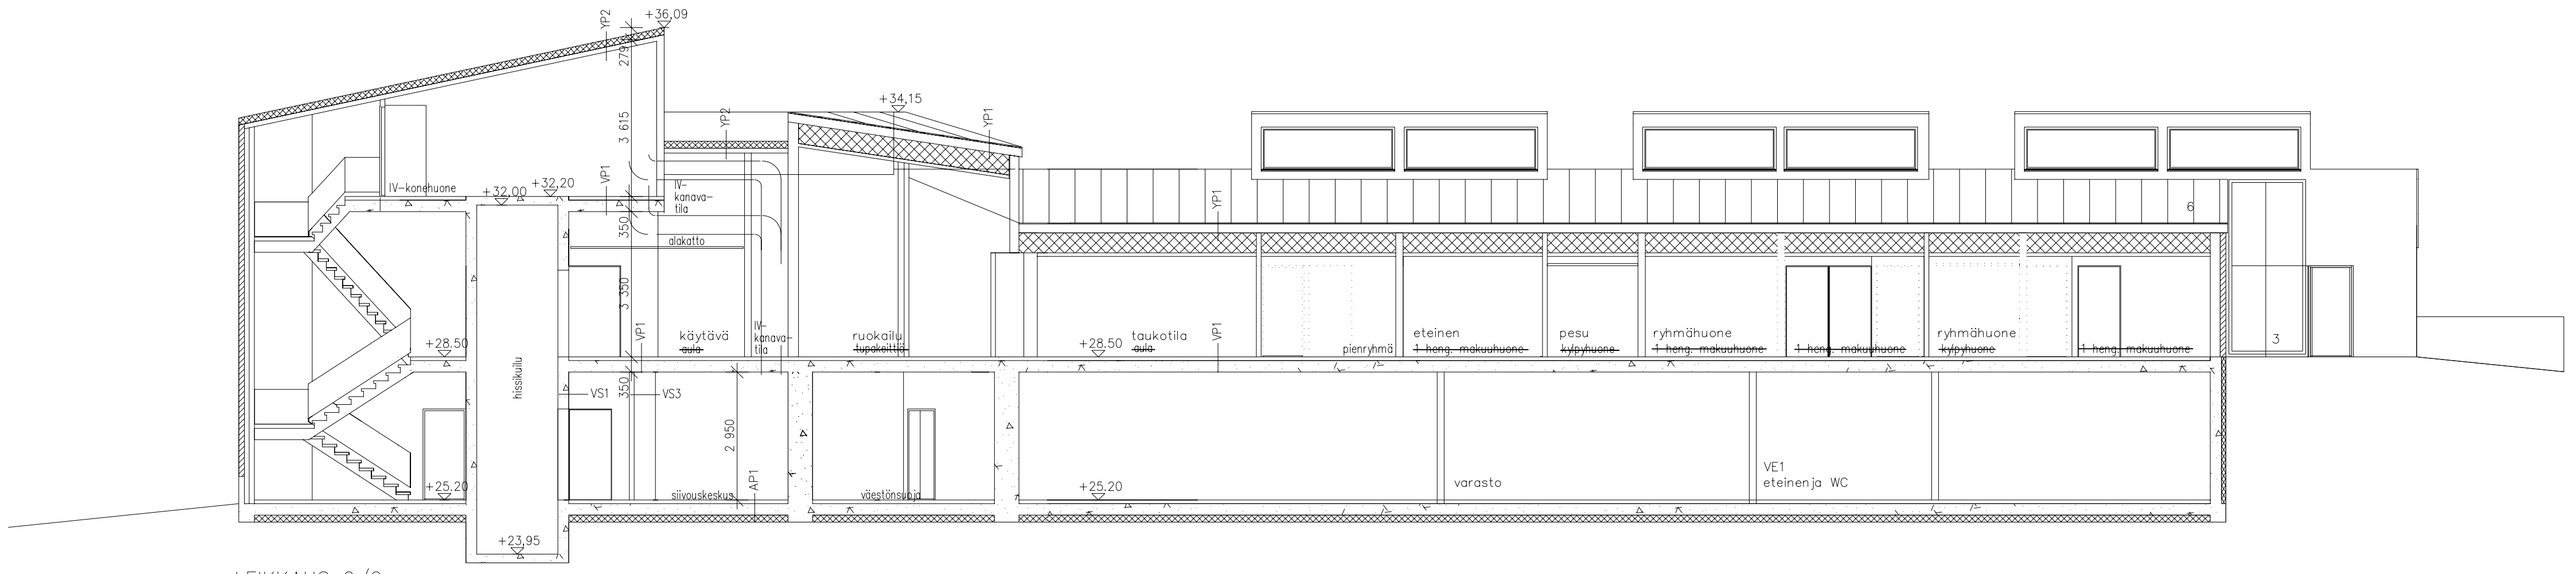

LEIKKAUS C/C

Kaupunginosa/Kylä 1-1053-3 / Korttelі/Tila / Tontti/rno	Viranomaisten merkintöjä
Rakennuksen numero/Rakennusten numerot/Rakennustunnus/Rakennustunnukset	
Rakennustoimenpide: Muutos	Piirustuslaji: Hanksuunnitelma / Juoks.no
Rakennuskohde: Villa Anemone, Lippajärventie 1, 02700 Kauniainen	Piirustuksen sisältö: Leikkaukset / Mittakaavat: 1:100
FCG Suunnittelu ja tekniikka Oy, Osmontie 34, PL 950, 00601 Helsinki, Puh. 0104090, www.fcg.fi	Suunnitteluala, työnumero ja piirustuksen numero: ARK P41118 / Tiedosto / Muutos
Päiväys 18.2.2021 Pääsuunn. Pekka Pietilä Hyv.	Suunn./Piirt. Pekka Pietilä / Eija Rauhamaa Tarkastaja Yhteyshenkilö A S