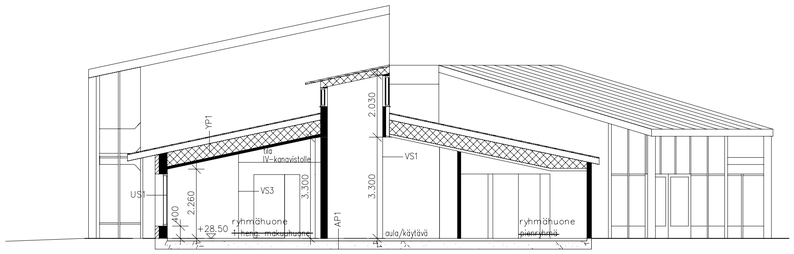

LEIKKAUS A/A

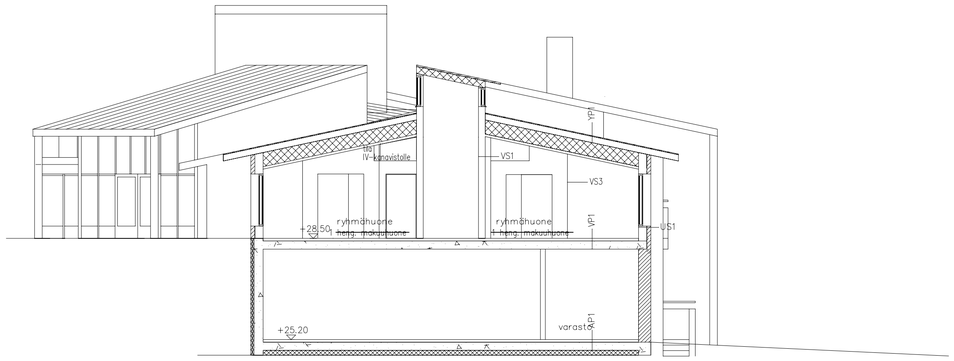

LEIKKAUS B/B

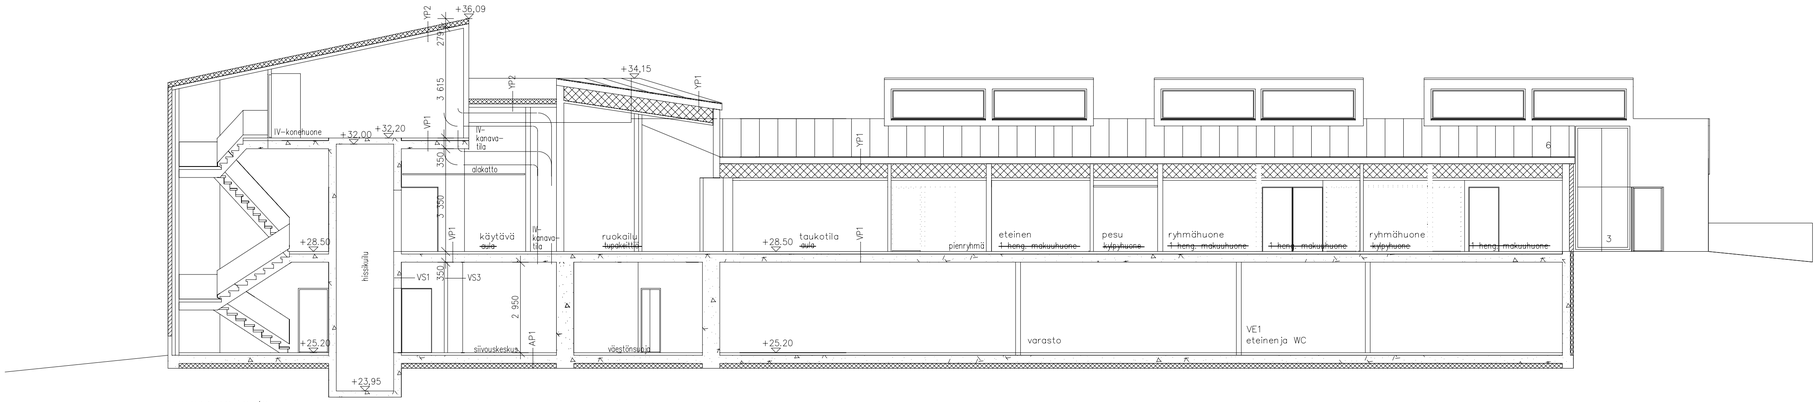

LEIKKAUS C/C

Kaupunginosa/Kylä Kortteli/Tila Tontti/rno 1-1053-3	Viranomaisten merkintöjä
Rakennuksen numero/Rakennusten numerot/Rakennustunnus/Rakennustunnukset	
Rakennustoimenpide Muutos	Piirustuslaji Juoks.no Hanksuunnitelma
Rakennuskohde Villa Anemone Lippajärventie 1 02700 Kauniainen	Piirustuksen sisältö Mittakaavat Leikkaukset 1:100
FCG Suunnittelu ja tekniikka Oy Osmontie 34, PL 950 00601 Helsinki Puh. 0104090 www.fcg.fi	Suunnitteluala, työnumero ja piirustuksen numero Muutos ARK P41118 Tiedosto
Päiväys 18.2.2021 Pääsuunn. Pekka Pietilä Hyv.	Suunn./Piirt. Pekka Pietilä / Eija Rauhamaa Tarkastaja Yhteyshenkilö A S