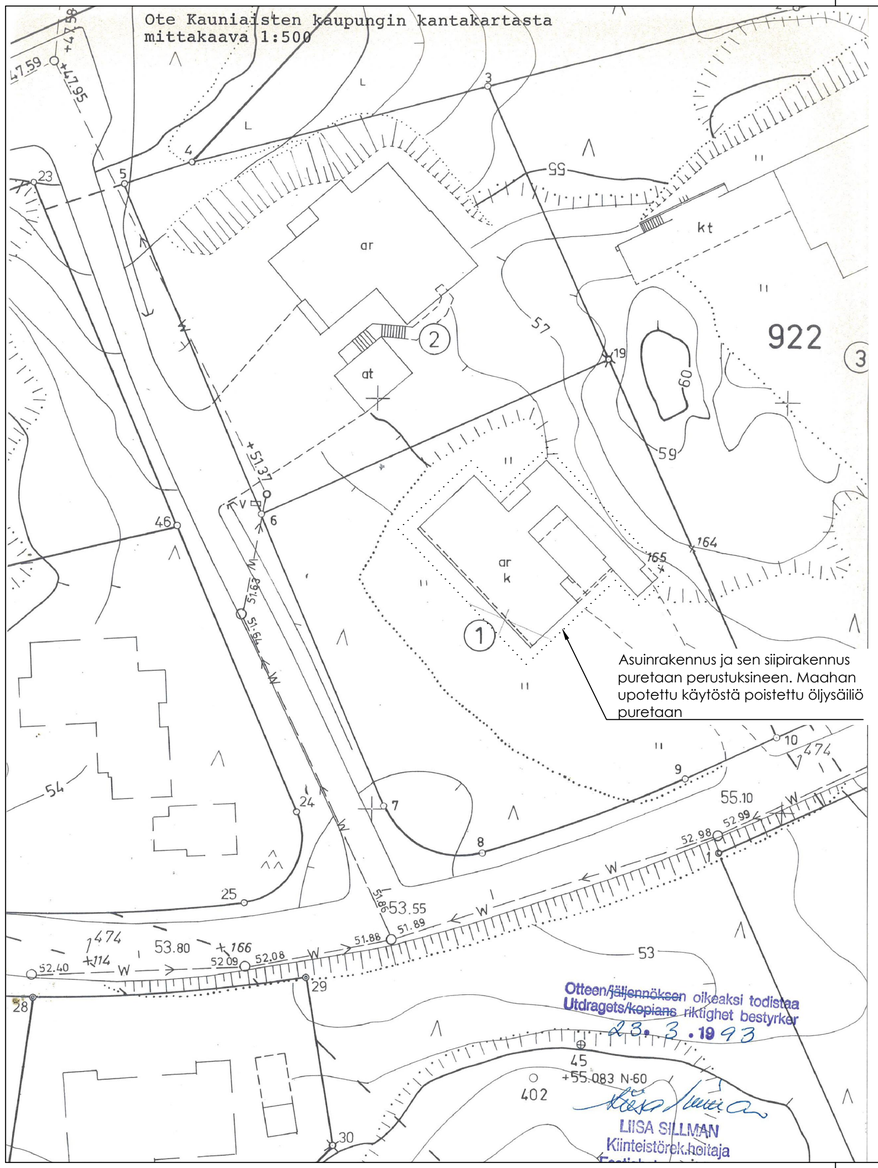

Voimassa olevien 12.11.1964 ja (22.2.1966) vahvistettujen asemakaavamuutosten merkkienselitykset ja asemakaavamääräykset

M E R K K I E N S E L I T Y S

Kvartersområde för radhus	AR	Rivitalojen korttelialuetta
Kvartersområde för bostadshus med högst två lägenheter	AO	Enintään kaksihuoneistoisten asuintalojen korttelialuetta
Kvartersområde för bostadshus med högst två lägenheter och för trädgårdsbyggnader	AV	Enintään kaksihuoneistoisten asuintalojen ja kasvitarharakennusten korttelialuetta
Kvartersområde för förenade affärs- och bostadshus i flere våningar	ALK	Yhdistettyjen liike- ja asuinkerrostalojen korttelialue
Kvartersområde för butikshus med högst två bostadslägenheter	AL	Enintään kaksiasuntoisten myymälätalojen korttelialuetta
Kvartersområde för servicestationer eller garager för motorfordon	AM	Moottorisajoneuvojen huoltoasemien ja autotallien korttelialue
Kvartersområde för allmänna byggnader	Y	Yleisten rakennusten korttelialue
Kvartersområde för kommunalt-tekniska byggnader och inrättningar	YT	Kunnallisteknillisten rakennusten ja laitosten korttelialue
Kvartersområde för industri- och lagerbyggnader	T	Teollisuus- ja varastorakennusten korttelialue
Parkområde	P	Puistoalue
Idrottsområde	U	Urheilualue
Trafikområde för väg- och gatutrafik med skyddsområde	LT	Tie- ja katuliikenteen liikennealuetta suoja-alueineen
Parkeringsområde	LP	Pysäköintialue
Järnvägsområde	LR	Rautatiealue
Naturskyddsområde	EL	Luonnonsuojelualue
Begravningsområde	H	Hautausmaa-alue
Vattenområde		Vesialue
Simstrand	UV	Uimaranta
Del av järnvägsområde under vilken en gata får dragas	mg	Rautatiealueen osa, jonka alitse saa johtaa kadun

Gällande, den 12.11.1964 och (22.2.1966) fastställda, stadsplaneändringars teckenförklaringar och stadsplanebestämmelser

T E C K E N F Ö R K L A R I N G

Linje 3 m utanför det planeområde fastställelsen avser	3 m sen kaava-alueen ulkopuolella oleva viiva, jota vahvistamisen koskee
Gräns mellan delar av område, för vilka olika planbestämmelser äro gällande	Eri asemakaavamääräysten alaisten alueen osien välinen raja
Köpingsdelsgräns	Kauppalaosan raja
Gräns för kvarter, del av kvarter och område	Korttelin, korttelinosan ja alueen raja
Instruktiv gräns för gatu- eller trafikområde, som reserverats för fordonstrafik	Ajoneuvoliikenteelle varatun katu- tai liikennealueen ohjeellinen raja
Underjordiskt område för avlopps- och vattenledning	Maanalainen alue viemäri- ja vesijohtoa varten
Underjordiskt område för allmänt skyddsrum och område för dess utgångar	Maanalainen alue yleistä väestönsuojaa varten ja alue sen uloskäyntiä varten
Köpingsdelsnummer	Kauppalaosan numero
Kvartersnummer	Korttelinnumero
Tomtnummer	Tontinnumero
Gatunamn	Kadunnimi
Öppen plats	Aukio
För allmän gångtrafik reserverat gatuområde	Yleiselle jalankululle varattu katualue
Del av tomt, som bör planteras eller hållas i parkmässigt skick	Tontin osa, joka on istutettava tai pidettävä puistomaisessa kunnossa
Område, som bör hållas fritt för allmän avloppsledning	Yleistä viemärijohtoa varten vapaana pidettävä alue
Byggnadsyta med bokstavsbeteckningar	Rakennusala kirjainmerkintöineen
Kvartersområde för bostadshus i flere våningar	AK Korttelialuetta korkeistaloja varten asuintarkoituksiin

PURKAMISLUPAA VARTEN

Tunn	Lukum	Muutos	Piirt	Päiväys

Kaupunginosa / Kylä 7	Kortteli / Tila 922	Tontti / Rno 1	Viranomaisten merkintöjä
Rakennuksen numero (RATUT) / Rakennusten numerot / Rakennustunnus / Rakennustunnukset			
Rakennustoimenpide PURKU		Piirustuslaji PÄÄPIIRUSTUS	Juokseva no 001
Rakennuskohteen nimi ja osoite AKATEMIANTIE 7 02700 KAUNIAINEN		Piirustuksen sisältö Asemapiirustus	Mittakaava 1:500
JUHOLA JUHOLA ASSET MANAGEMENT OY Linnoitustie 3, 02600 Espoo		Suunnitteluala ARK	Työnumero 1784 / Rak. osa
Päiväys 30.5.2022	Suunnittelija Lauri Vainio, DI	Piirustuksen numero 001	Tiedosto 001.dwg / Muutos
Piirtäjä LV	Tarkastaja -		