

Rakennuksen paloluokka	P1
Palovaarallisuusluokka	PVL1
Rakenteet	R60
Kerrosluke	1
Kerrosala	5301m ²
Kokonaisala	5301m ²
Tilavuus	25 029m ³
Autopaikat	304
Alataso	144
Ylätaso	160
Moppapaikat	28
Alataso	14
Ylätaso	14



Asf.

Kaadettavat puut
Asfalttipinnoite
Purettaava osa

ASEMAKAAVAMERKINNÄT JA -MÄÄRÄYKSET:
DETALJPLANEBETECKNINGAR OCH -BESTÄMMELSER:

LP-2

Yleinen pysäköintialue.
Maanpäällinen alue tulee jäsentää istutuksiin.
Alueelle voidaan rakentaa maanalaista pysäköintilaitos.

— + —

Område för allmän parkering.
Ett område som ligger på markplanet ska struktureras med planteringar.
På området kan byggas en underjordisk parkeringsanläggning

— · — · —

3 m kaava-alueen rajan ulkopuolella oleva viiva.
Linje 3 m utanför planområdets gräns.

— + —

Kaupungin- tai kunnanosan raja.
Stadsdels- eller kommunalgräns.

—

Korttelin, korttelinosan ja alueen raja.
Kvarters-, kvartersdels- och områdesgräns.

— · —

Ohjeellinen alueen tai osa-alueen raja.
Riktgivande gräns för område eller del av område.

3

Kaupungin- tai kunnanosan numero.
Stadsdels- eller kommunalnummer.

TUNNELITIE

Kadun, tien, katuaukion, torin, puiston tai muun yleisen alueen nimi.
Namn på gata, väg, öppen plats, torg, park eller annat allmänt område.

pp-1

Ohjeellinen alueen osa, jolle voidaan sijoittaa polkupyöräkatoksia.
Riktgivande del av ett område där regnskydd för cyklar får placeras.

j-1

Jätteen keräilytietä varten varattu alueen osa, jonka rajaus on ohjeellinen.
Del av område som har reserverats för en avfallspunkt. Avgränsningen är riktgivande.

—

Katu.
Gata.

—


Katualueen rajan osa, jonka kohdalta ei saa järjestää ajoneuvoliittymää.
Del av gatuumrådes gräns där in- och utfart är förbjuden.

—

Pilaantunut maa-alue, jonka puhdistustarve on selvitettävä ennen kaavan toteuttamistoimiin ryhtymistä.
Förorenat markområde, där saneringsbehovet ska utredas innan plangenomförandet inleds.

LR

Rautatiealue.
Järnvägsområde.

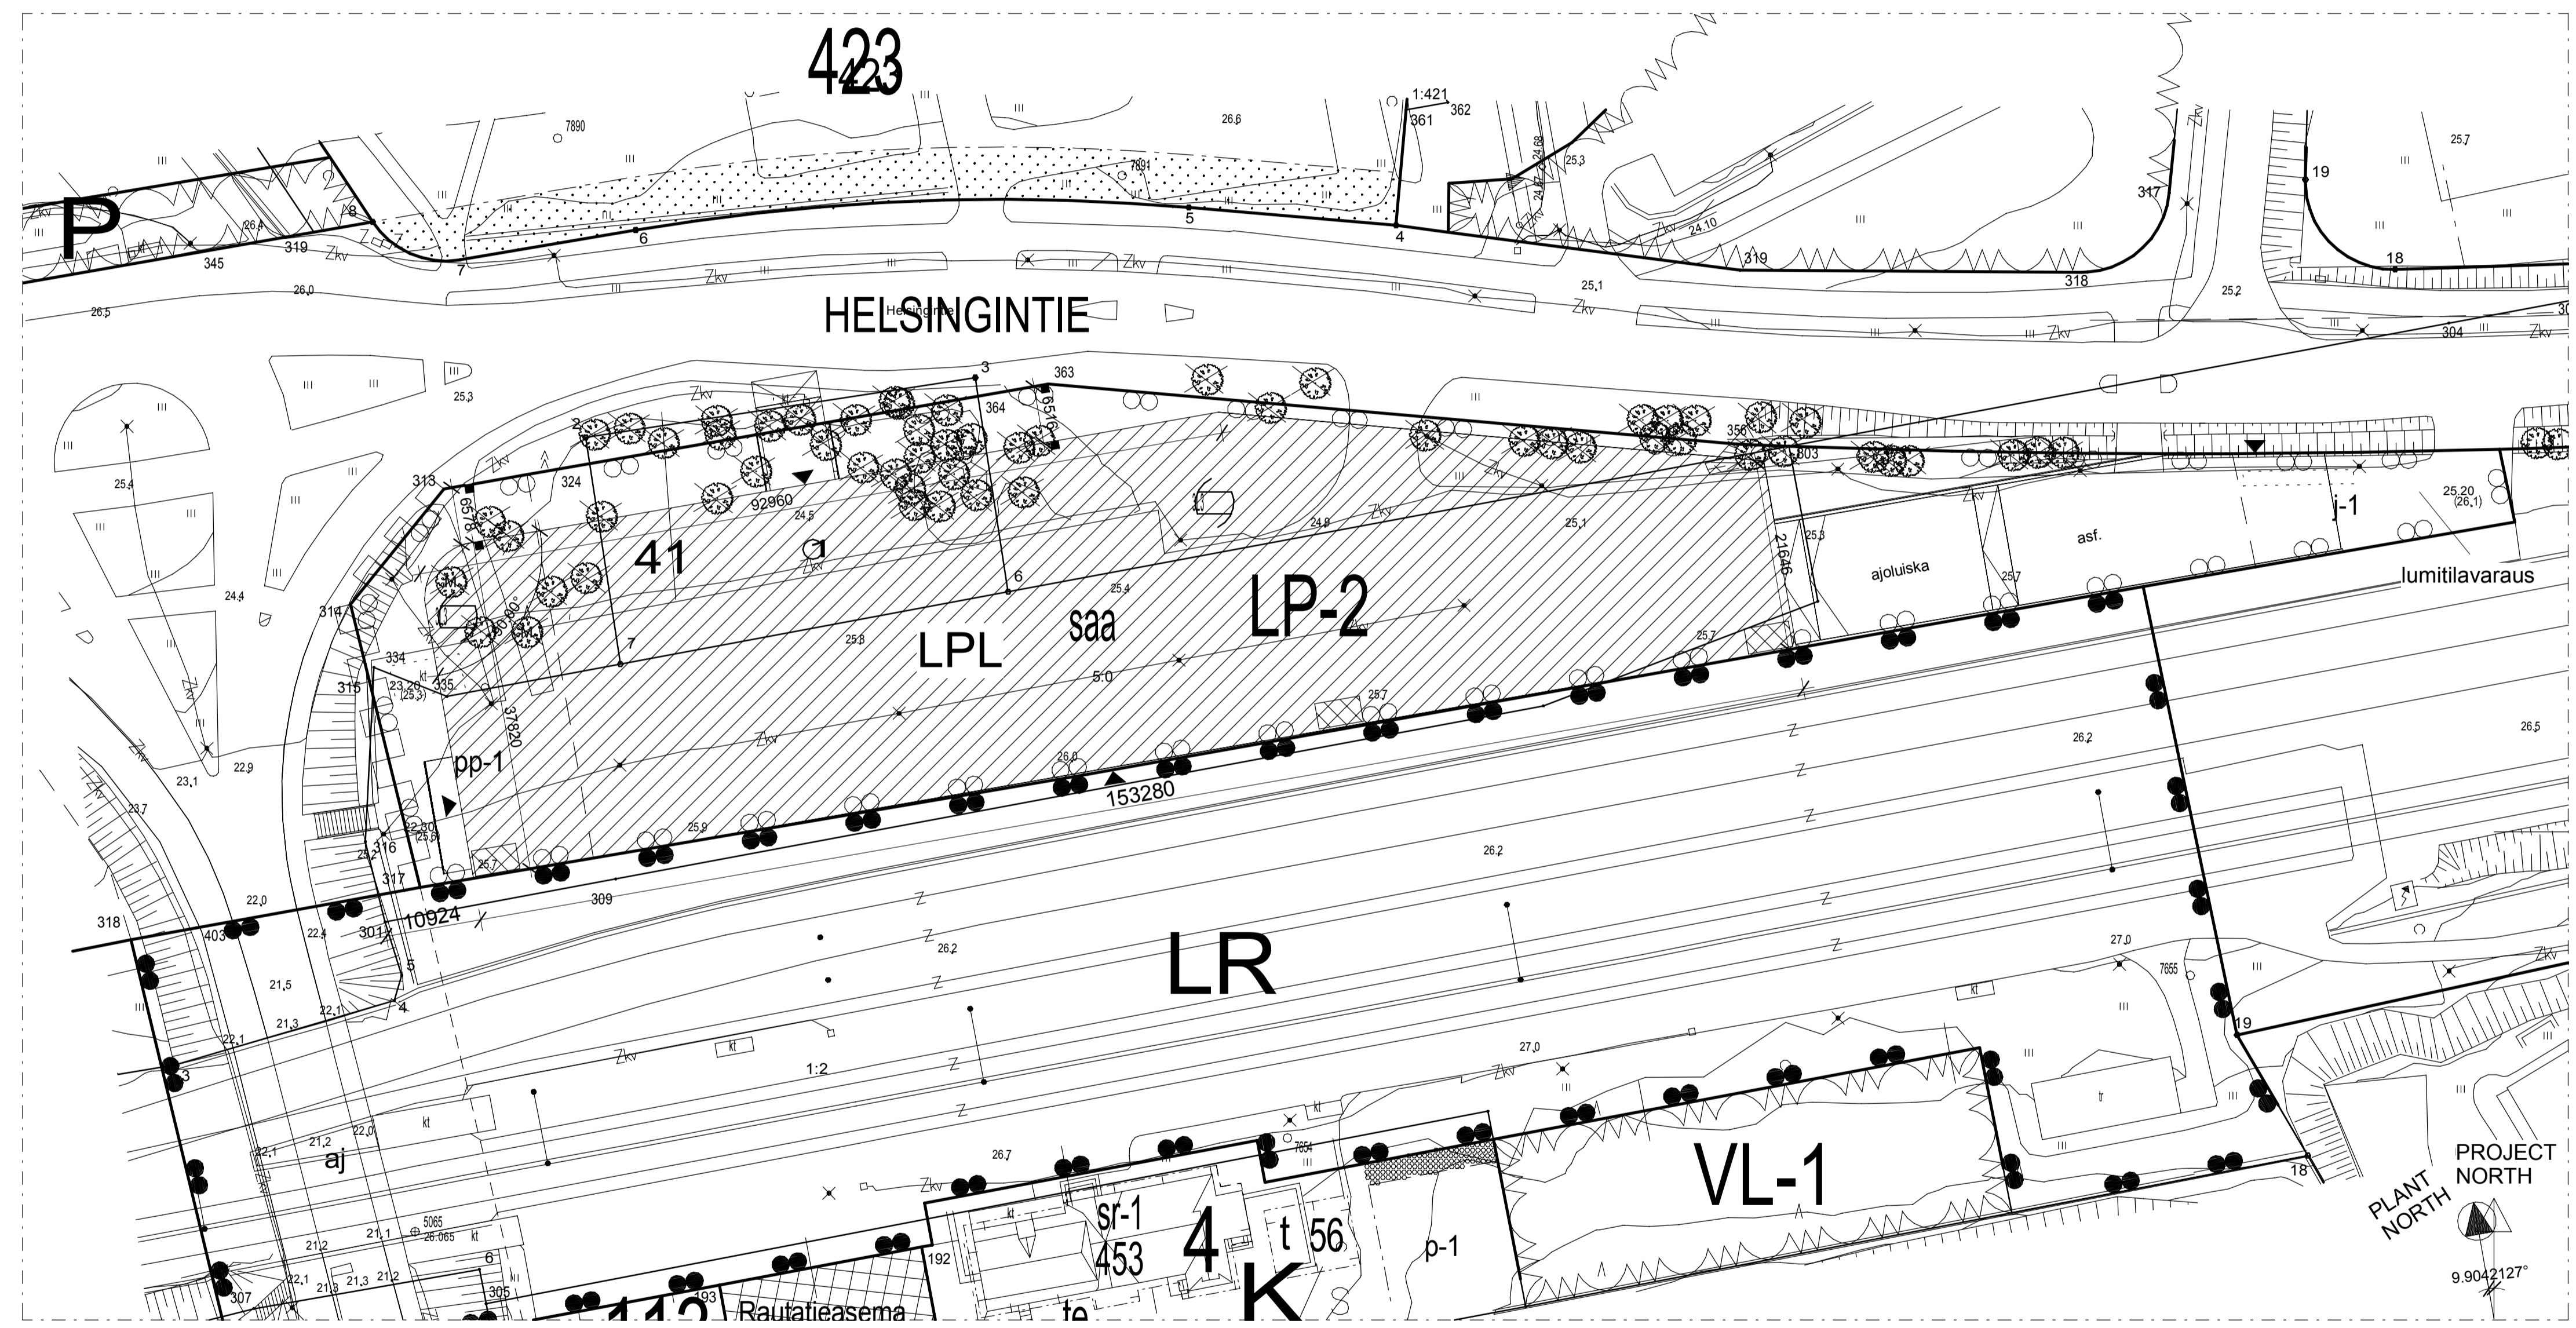

Tunnus	Muutos	Päiväys

Kaupunginosa / Kyla	Korttel / Tila	Tontti / Rno	Viranomaisen merkintä
3	41	1	
Rakennusohje	Uudisrakennus	Pääpiirustus	Julkaisu numero
1	1	PÄÄPIRUSTUS	1
Rakennusnumero / Rakennusnumeros / Rakennusnumeros	Rakennusnumero / Rakennusnumeros	Tasokoordinaatisto / Korkeusjärjestelmä	
1	1	ETRS-GK25 / N2000	
Rakennuskohde	Liityntäpysäköintilaitos, Väylävirasto	Piirustuksen sisältö	mittakaava
Helsingintie 1 02700 Kauniainen		ASEMAPIRUSTUS	1 : 500
Suunnittelijan yhteystiedot: yritys, osoite ja puhelinnumero	Työnumero	Piirustuksen tunnus	muutos
	IR208122	IR208122_30001	
Vastuullinen suunnittelija: nimi, tutkinto, allekirjoitus ja päiväys	Suunnitteluala	Tiedosto	
Matti Kivioja, arkkitehti SAFA <i>Matti Kivioja</i>		ARK	
		1.6.2022	