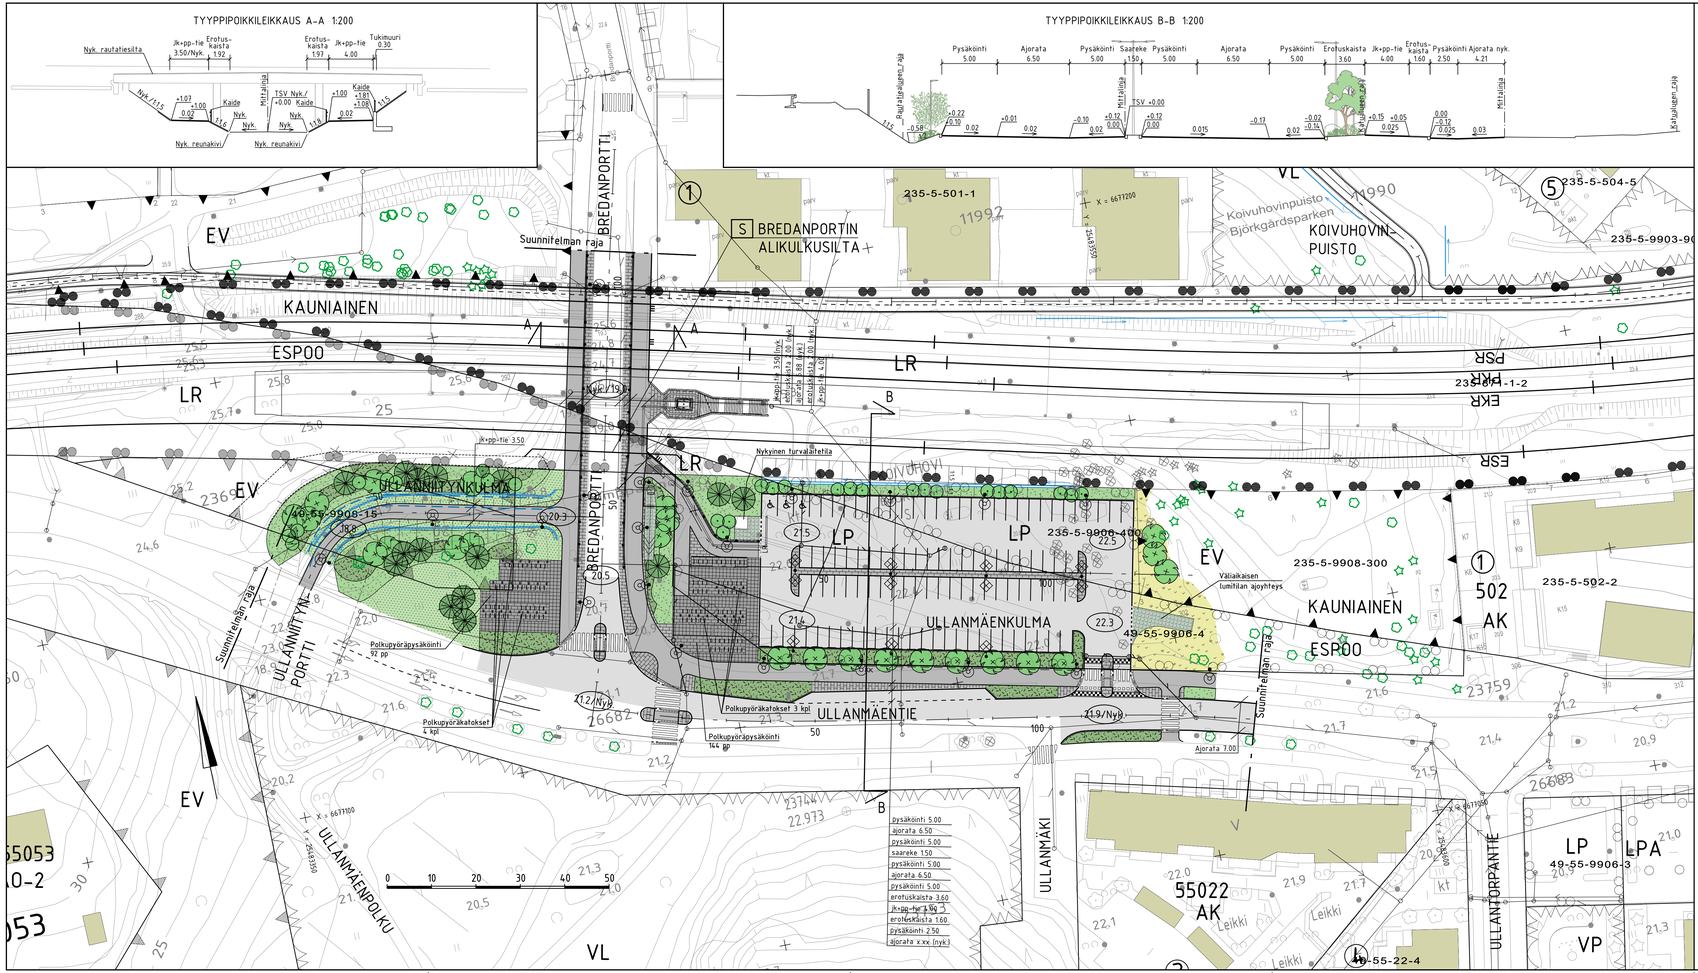

MERKINTÖJEN SELITYS

- ajorata, asfaltti
- jk+pp-tie / jk, asfaltti
- kiveys
- viheralue
- poistettava kasvillisuus
- istutettava puu
- istutettava korkea yksittäispensas
- nykyinen / poistettava lehti-/havupuu
- reunatuki
- madallettu / luiskattu / upotettu reunatuki
- varoitusraita
- katu-/kevyen liikenteen valaisin
- kaide
- tukimuuri
- pyöräteline
- ritiläkaivon kansi
- hulevesiviemäri, suunniteltu / rakennettu
- esteetön reitti
- 22.5 liikimääräinen kadun korkeusasema
- latuvaraus
- avouoma uusi, virtausnuoli

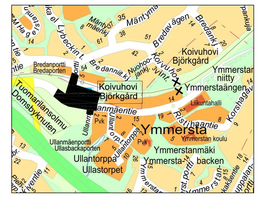
Koivuhovi Björkgård
Ymmersta
Ymmerstanmäki
Ullantorpet
Ullastorpet
Ullanmäenpolku
Ullanmäenpuisto
Ullanmäentie
Ullantorpantie
Ullanmäenkulma
Bredanportti
Bredanporten
