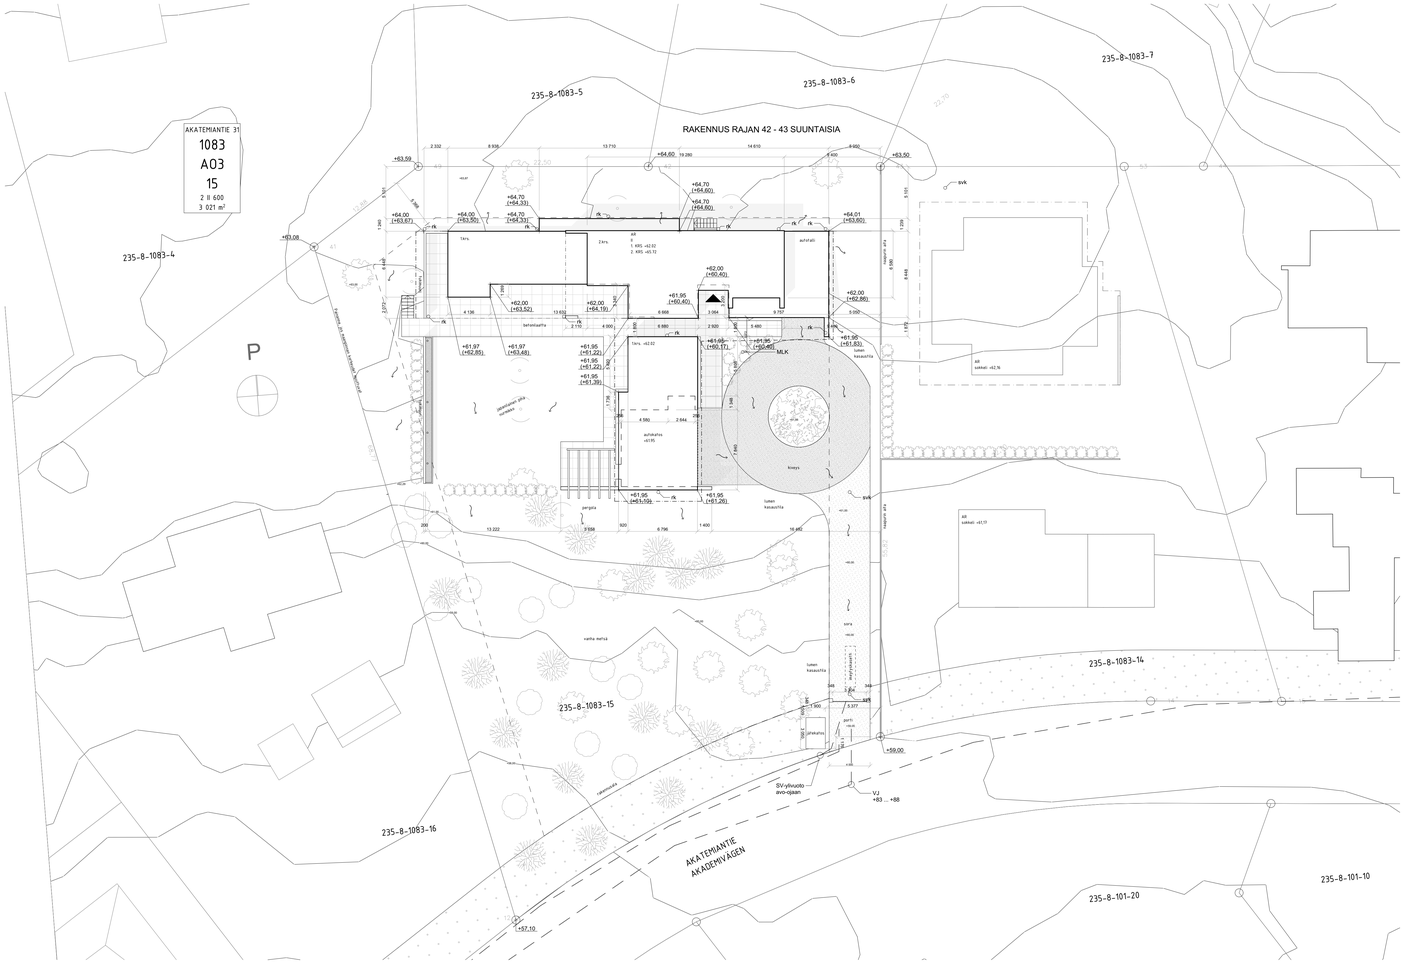
RAKENNUS RAJAN 42 - 43 SUUNTAISIA
AKATEMIANTIE 31
1083
A03
15
2 II 600
3 021 m²
235-8-1083-4
235-8-1083-5
235-8-1083-6
235-8-1083-7
235-8-1083-14
235-8-1083-15
235-8-1083-16
235-8-101-10
235-8-101-20
AKATEMIANTIE
AKADEMIVÄGEN
P
MLK
SVyhvuoto
avo-ojaan
VJ
+83 ... +88
+57.10
+59.00
+63.50
+64.60
+64.70
+64.70
+64.60
+64.00
+63.67
+64.00
+63.50
+64.01
+63.60
+63.08
+63.59
+62.00
+60.40
+62.00
+60.40
+61.95
+60.40
+62.00
+62.86
+61.97
+62.86
+61.97
+63.48
+61.95
+61.22
+61.95
+61.22
+61.95
+61.39
+61.95
+61.26
+61.95
+61.50
+61.90
+61.83
+61.95
+61.50
+61.95
+61.26
+61.95
+61.50
+61.95
+61.26
+61.95
+61.50
+61.95
+61.26