


LasVs1 / dB35
3 kpl

LasVs2

LasVs3

LasO 101/dB 35
9x21/o

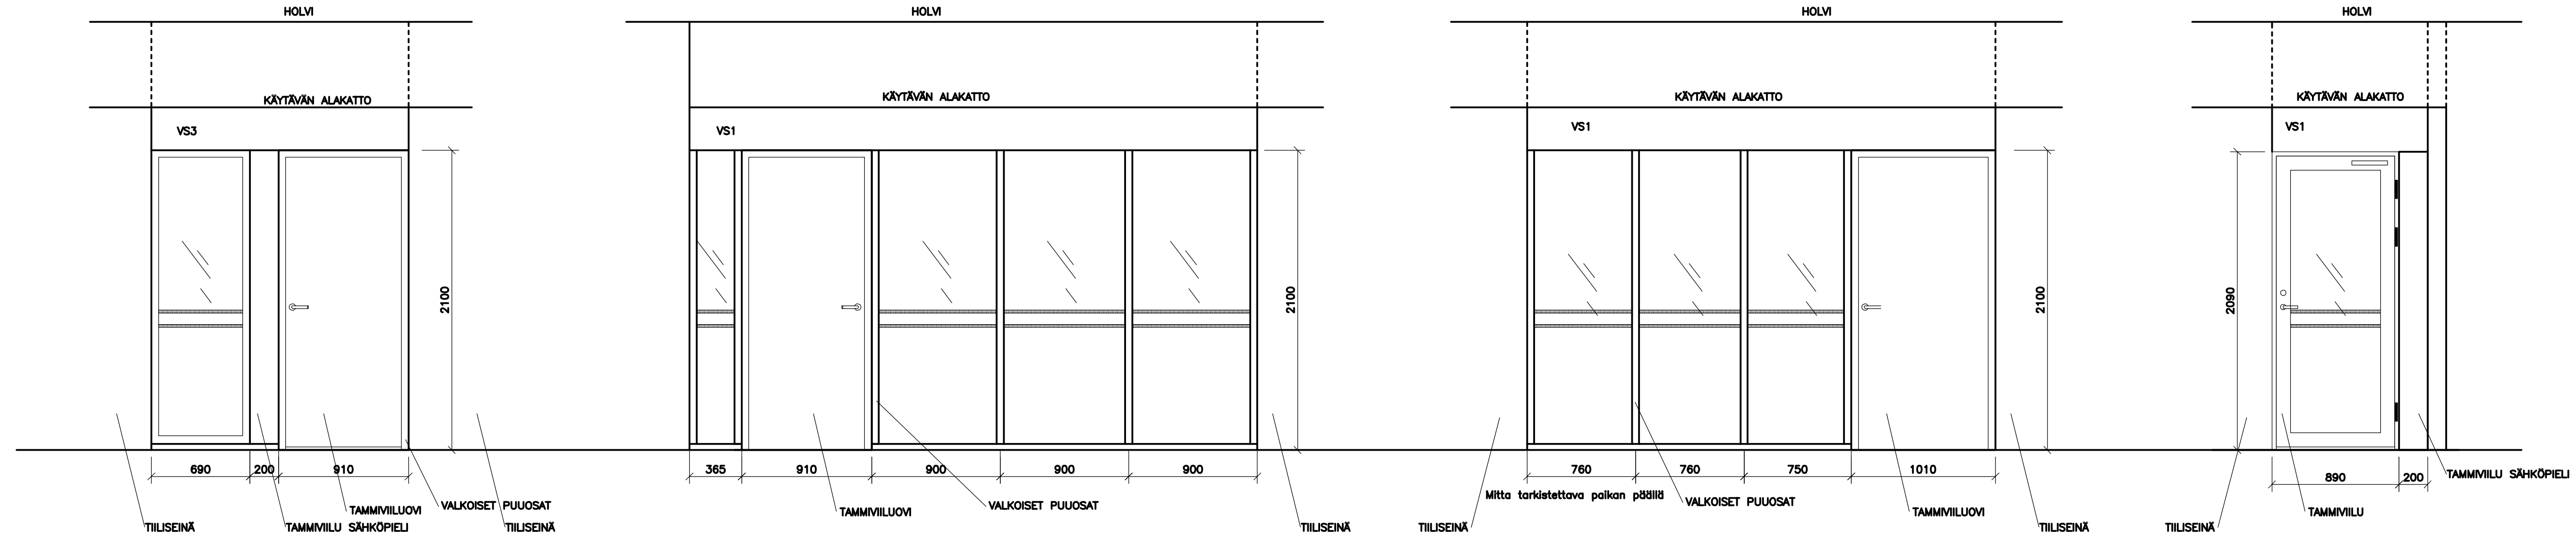

PUURUNKOISET LASIVÄLISEINÄT ESIM. INLOOK WOODY TAI VASTAAVA.
LasVs1 ÄÄNILUOKKA 35 dB.
LAMINOITU LASI.
TAMMIVILUOVET JA -SÄHKÖPIELET, MUUT PUUOSAT VALKOISEKSI MAALATUT.
OVIEIN PAINIKKEET ABLOY POLAR 6 / Cr
ILOQ LUKITUSJÄRJESTELMÄÄN YHTENSOPIVAT LUKKORUNGOT.
PINTAHELAT (Cr) SISÄLTÄVÄT TOIMITUKSEEN.
VALKOISEKSI MAALATUT LISTAT.
LIIMATTAVAT HUOMIORAIDAT.
ÄÄNIERISTETYISSÄ OVISSA MEKAANISESTI LASKEUTUVA OVITIIVISTE,
MUISSA OVISSA EI KYNNYSTÄ.

LASIAUKOLLINEN TAMMIVILUOVI, INLOOK WOODY TAI VASTAAVA
ÄÄNILUOKKA 35 dB
LAMINOITU LASI
KARMI VALKOINEN
OVEN PAINIKE ABLOY POLAR 6/Cr
ILOQ LUKITUKSEEN YHTEENSOPIVA LUKKORUNKO
LIIMATTAVAT HUOMIORAIDAT
LASKEUTUVA OVITIIVISTE
OVENSULJIN
VALMISTAJAN VAKOSARANAT
PINTAHELAT (Cr) SISÄLTÄVÄT TOIMITUKSEEN.

LUONNOS 22.2.2024

Kaupunginosa/Kylä 5	Kortteli/Tila 77	Tontti/rno 2	Viranomaisten merkintöjä
Rakennuksen numero/Rakennusten numerot/Rakennustunnus/Rakennustunnukset			
Rakennustoimenpide Peuskorjaus	Piirustuslaji Työpiirustus	Juoks.no	
Rakennuskohde Kauniainen kaupunki Kasavuoren koulukeskus, hallintotilat Kasavuorentie 1 02700 Kauniainen	Piirustuksen sisältö Lasiseinäkaaviot	Mittakaavat 1:25	
Suunnitteluala, työnnumero ja piirustuksen numero		Muutos	
FCG Osmontie 34, PL 950, 00601 Helsinki Puh. 0104090, www.fcg.fi		ARK Hki2 P50413 205	Tiedosto
Päiväys 22.2.2024	Suunn./Piirt. Eija Rauhamaa-Kujala	Tarkastaja Yhteyshenkilö	A S