

MUUTOSTYÖN SISÄLTÖ

Rakennuskohteen nimi:

KAUNIAISTEN KIRJASTO, MUUTOSTYÖ

Thurmaninaukio 6, 02700 Kauniainen

Kiinteistötunnus: 235-2-256-1


Kirjaston muutostyö perustuu 7.9.2023 laadittuun hankesuunnitelmaan. Tavoitteena on uusia vuonna 1985 valmistuneen kirjaston pääosin alkuperäisessä kunnossa olevat sisäpinnat sekä tehdä tarvittavia taloteknisiä korjauksia. Asiakastiloja uudistetaan ottaen huomioon nykyinen käyttäjäkunta sekä muuntojoustavuus. Alla on listattuna muutostyön tärkeimpiä uudistuksia.

- Nykyinen opintolukusali muutetaan pedagogiseksi tilaksi. Tilaan rakennetaan siirtoseinä, jotta kokoontumistilaa saadaan isommalle joukolle ja tilojen monikäyttöisyys paranee.
- Yhdistetty opinto- ja lehtilukusali siirtyy nykyiseen galleriatilaan. Tilaan lisätään akustoivia pintoja.
- Palautusautomaatin tilaa laajennetaan, palautusautomaatti uusitaan palvelemaan suurempia lainausvolyymeja.
- Alkuperäiskunnossa olevat asiakas-WC-tilat uusitaan runsaiden asiakaspalautteiden perusteella, esteettömyyttä parannetaan.
- Lattiapinnat ja akustoivat kattopinnat uusitaan, uusia alakattoja rakennetaan taloteknisen uudistuksen myötä.
- Akustiikkaa parannetaan - osa lattiasta ja seinäelementeistä sekä sisäkatoista ovat akustoivia.
- Kirjastosalin kalustusta uusitaan, vanhat hyllyt uusitaan siirreltäviksi ja muuntojoustaviksi. Nykyiset hyllyt ovat teknisen käyttöikänsä päässä. Nykyiset hyllyt ovat kiinteät ja niihin yhdistettyihin vanhentuneisiin valaisimiin ei saa enää varaosia.
- Toimintaan liittyviä sähkö- ja IT-järjestelmiä parannetaan.
- Ilmanvaihtokone uusitaan.


Helsinki 16.04.2024

Aki Hiltunen, arkkitehti SAFA, TaM


OSUMA arkkitehdit Oy

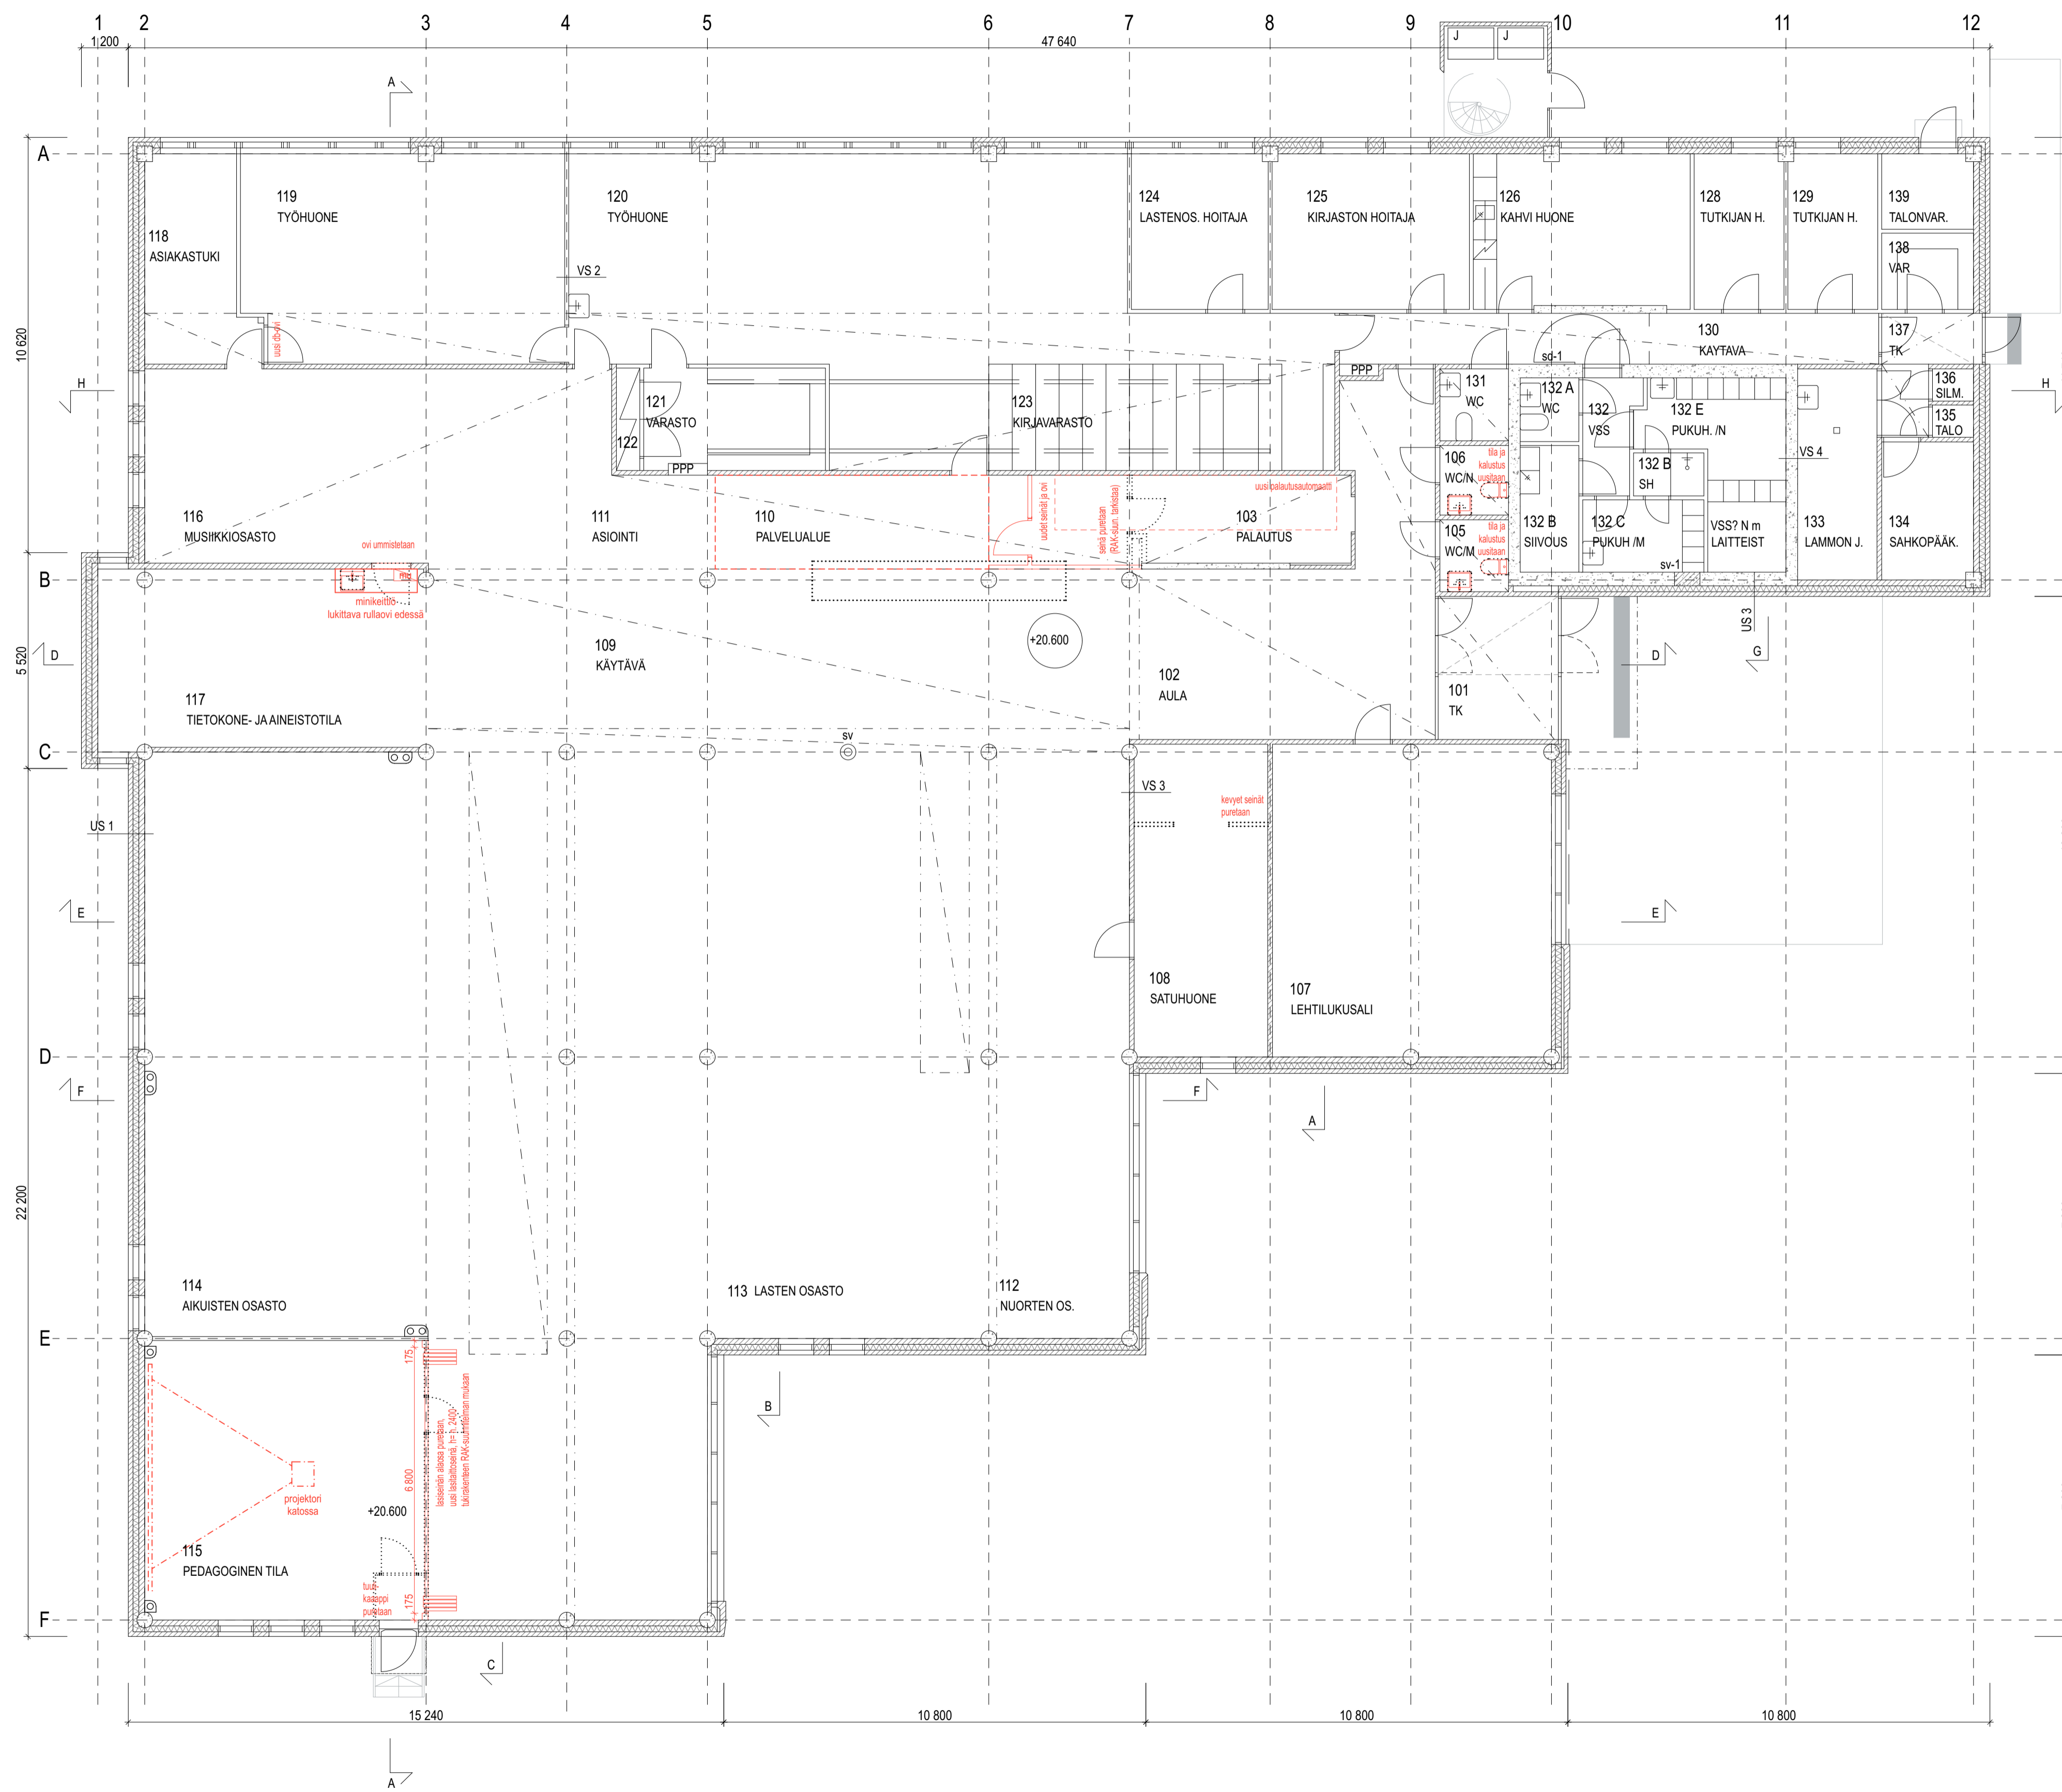

KUNNAN OSA	KORTTELI	TONTTI	RAKENNUSSEN TUNNUS	VRANOMASTEN MERKINTÖJÄ
235-2	256	1	7890	
RAKENNUSTOIMENPIDE	PIIRUSTUSLAI	JUOKS. NRO		
MUUTOSTYÖ	LUONNOS			
KOHDE	SISÄLTÖ	MITTAKAVA		
KAUNIAISTEN KIRJASTO, MUUTOSTYÖ	1 KRS POHJAPIIRROS	1:100		
THURMANINAKIO 6				
02700 KAUNIAINEN				
PROJEKTI	ALUEKIRJOITUS	SUUNN. NRO	MAALLI	
AKI HILTUNEN, ARKKITEHTI SAFA		315_KAU	315_KAU_AC27_02.pln	
SUUNN. PIRIT	TARK.	PÄIVÄMÄÄRÄ	PIIR. NRO	MUUTOS
AH		28.03.2024	ARK	201

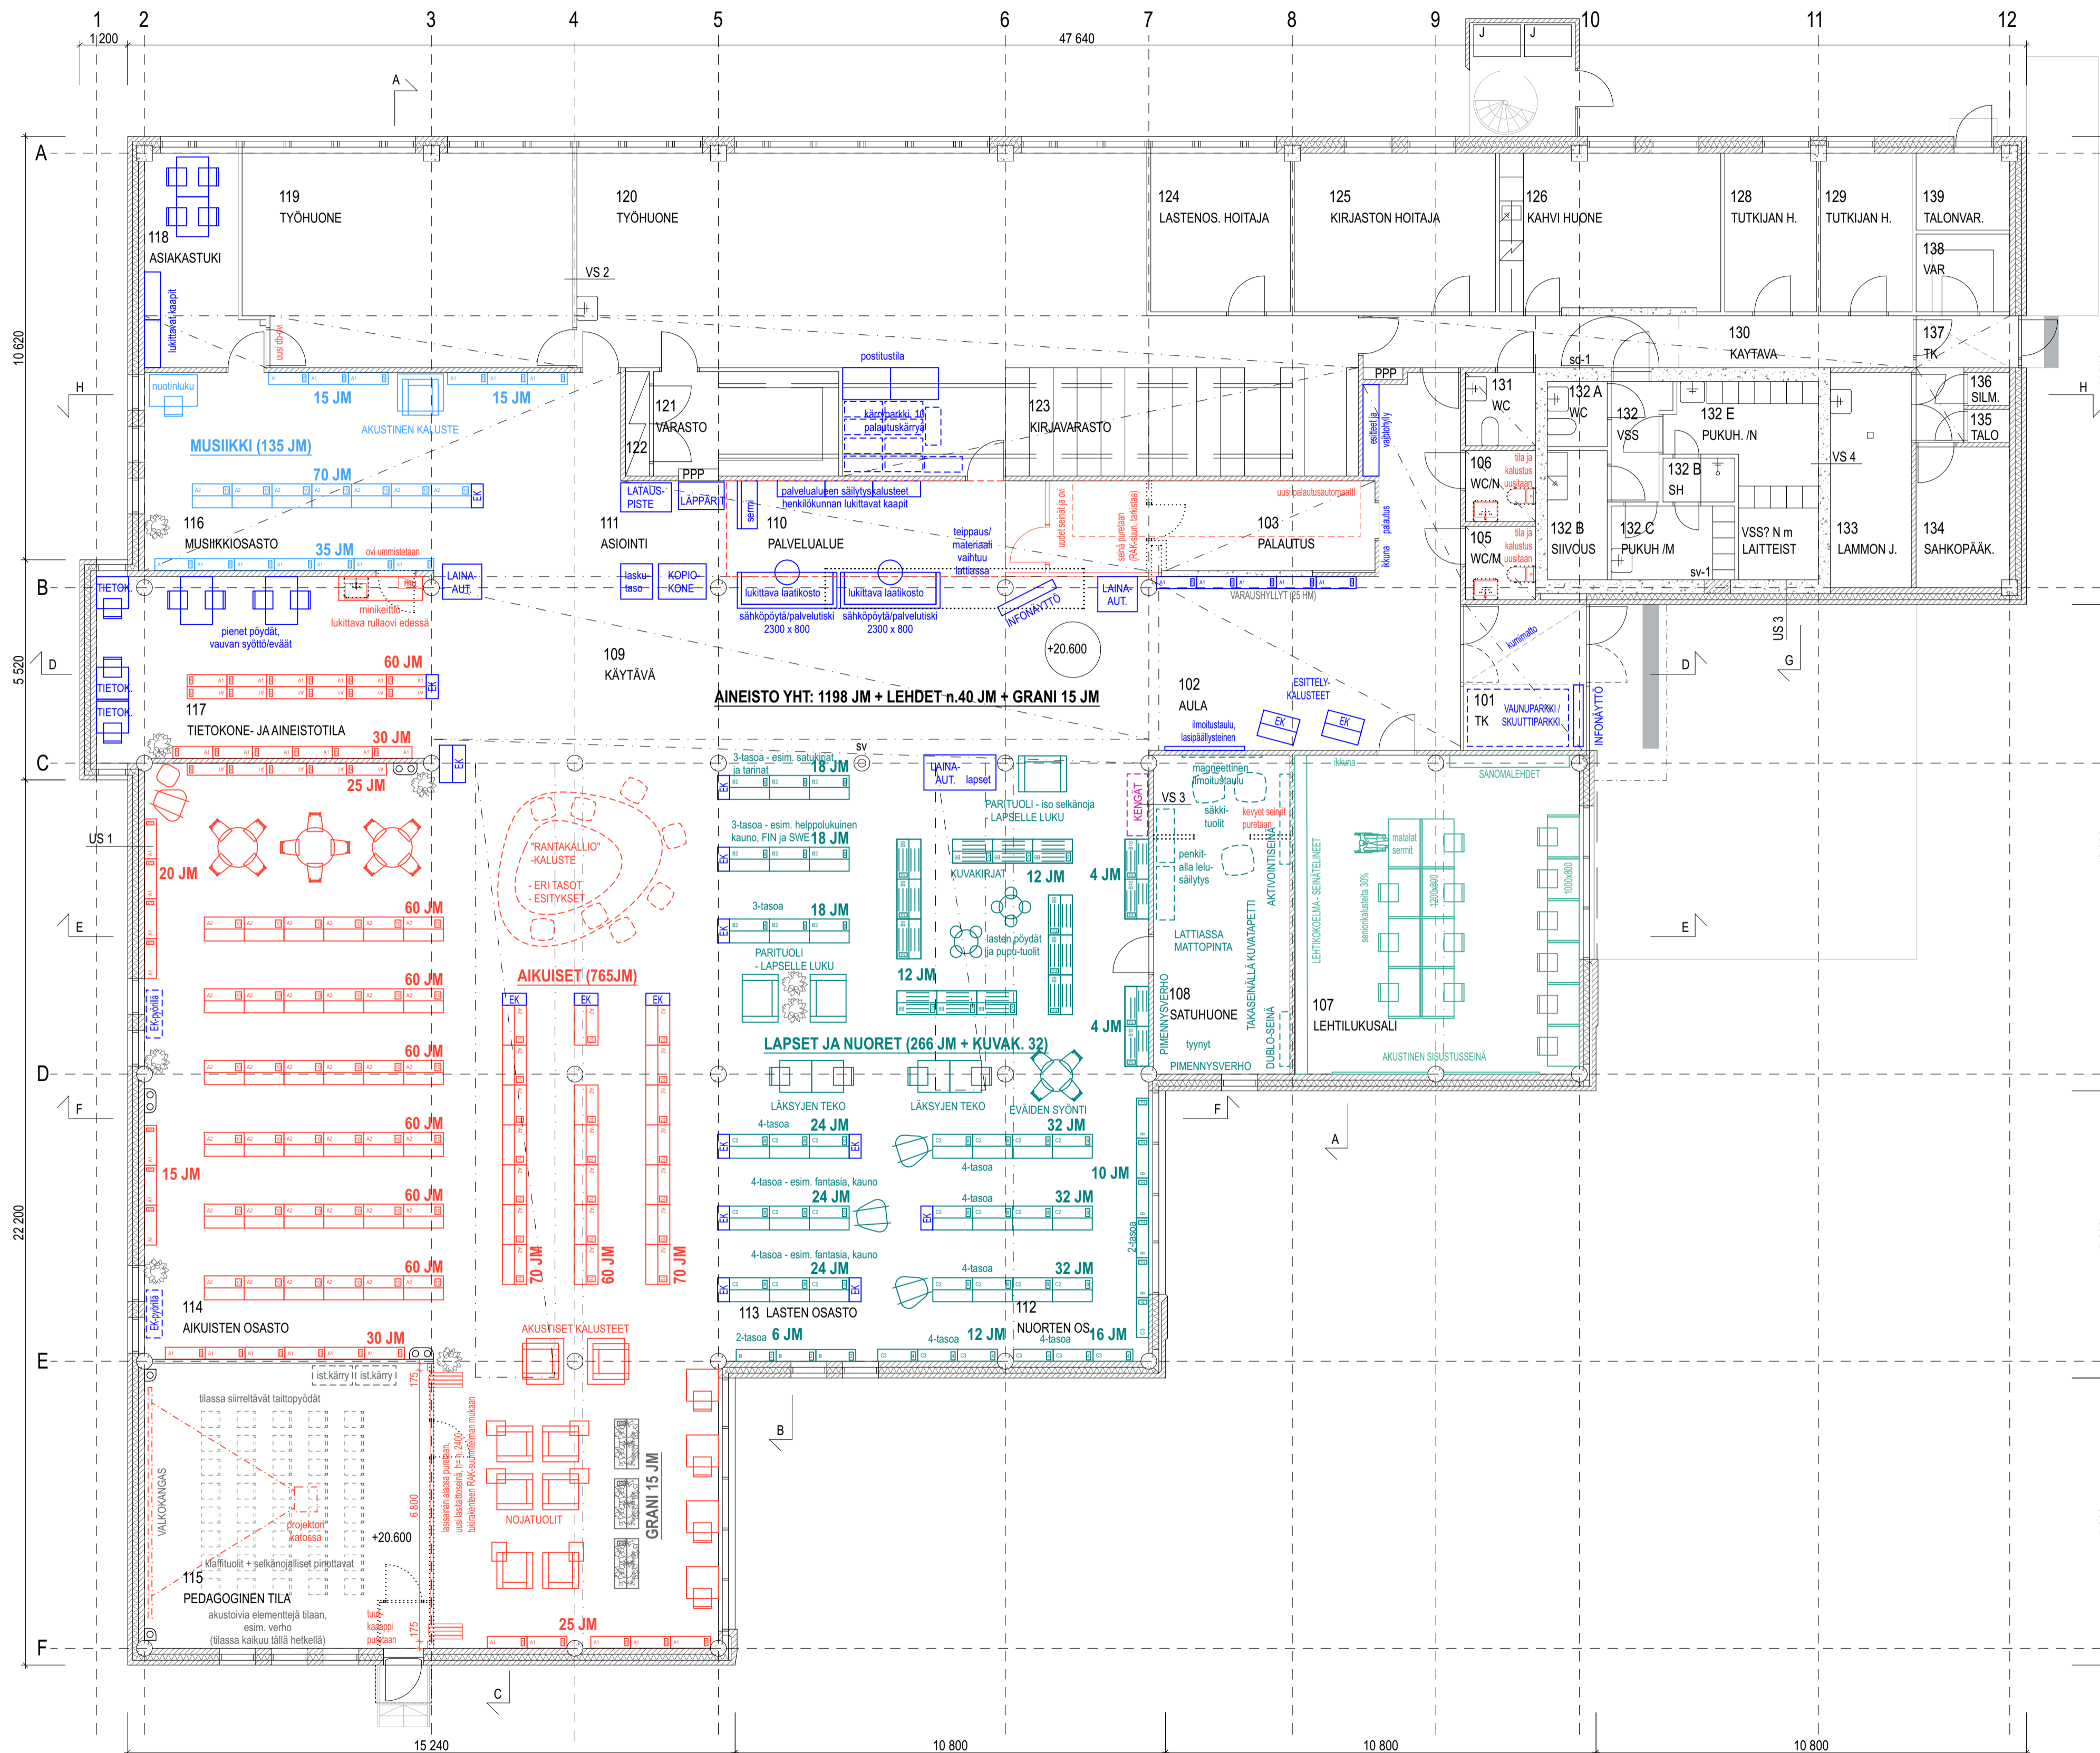

KUNNAN OSA	KORTTELI	TONTTI	RAKENNUSSEN TUNNUS	VIIRANOMASTEN MERKINTÖJÄ
235-2	256	1	7890	
RAKENNUSLOMAKORTTI				PIIRUSTUSLAI
MUUTOSTYÖ				LUONNOS
KOHDE				SSÄLÖ
KAUNIAISTEN KIRJASTO, MUUTOSTYÖ				1 KRS POHJAPIIRROS KALUSTETTU
THURMANIAUKIO 6				1:100
02700 KAUNIAINEN				
OSIOTE				
AKI HILTUNEN, ARKKITEHTI SAFA				315_KAU
				315_KAU_AC27_02.pln
SAJUN	PIIRI	TARK.	PÄIVÄMÄÄRÄ	SSÄLÖN ALA
AH			28.03.2024	

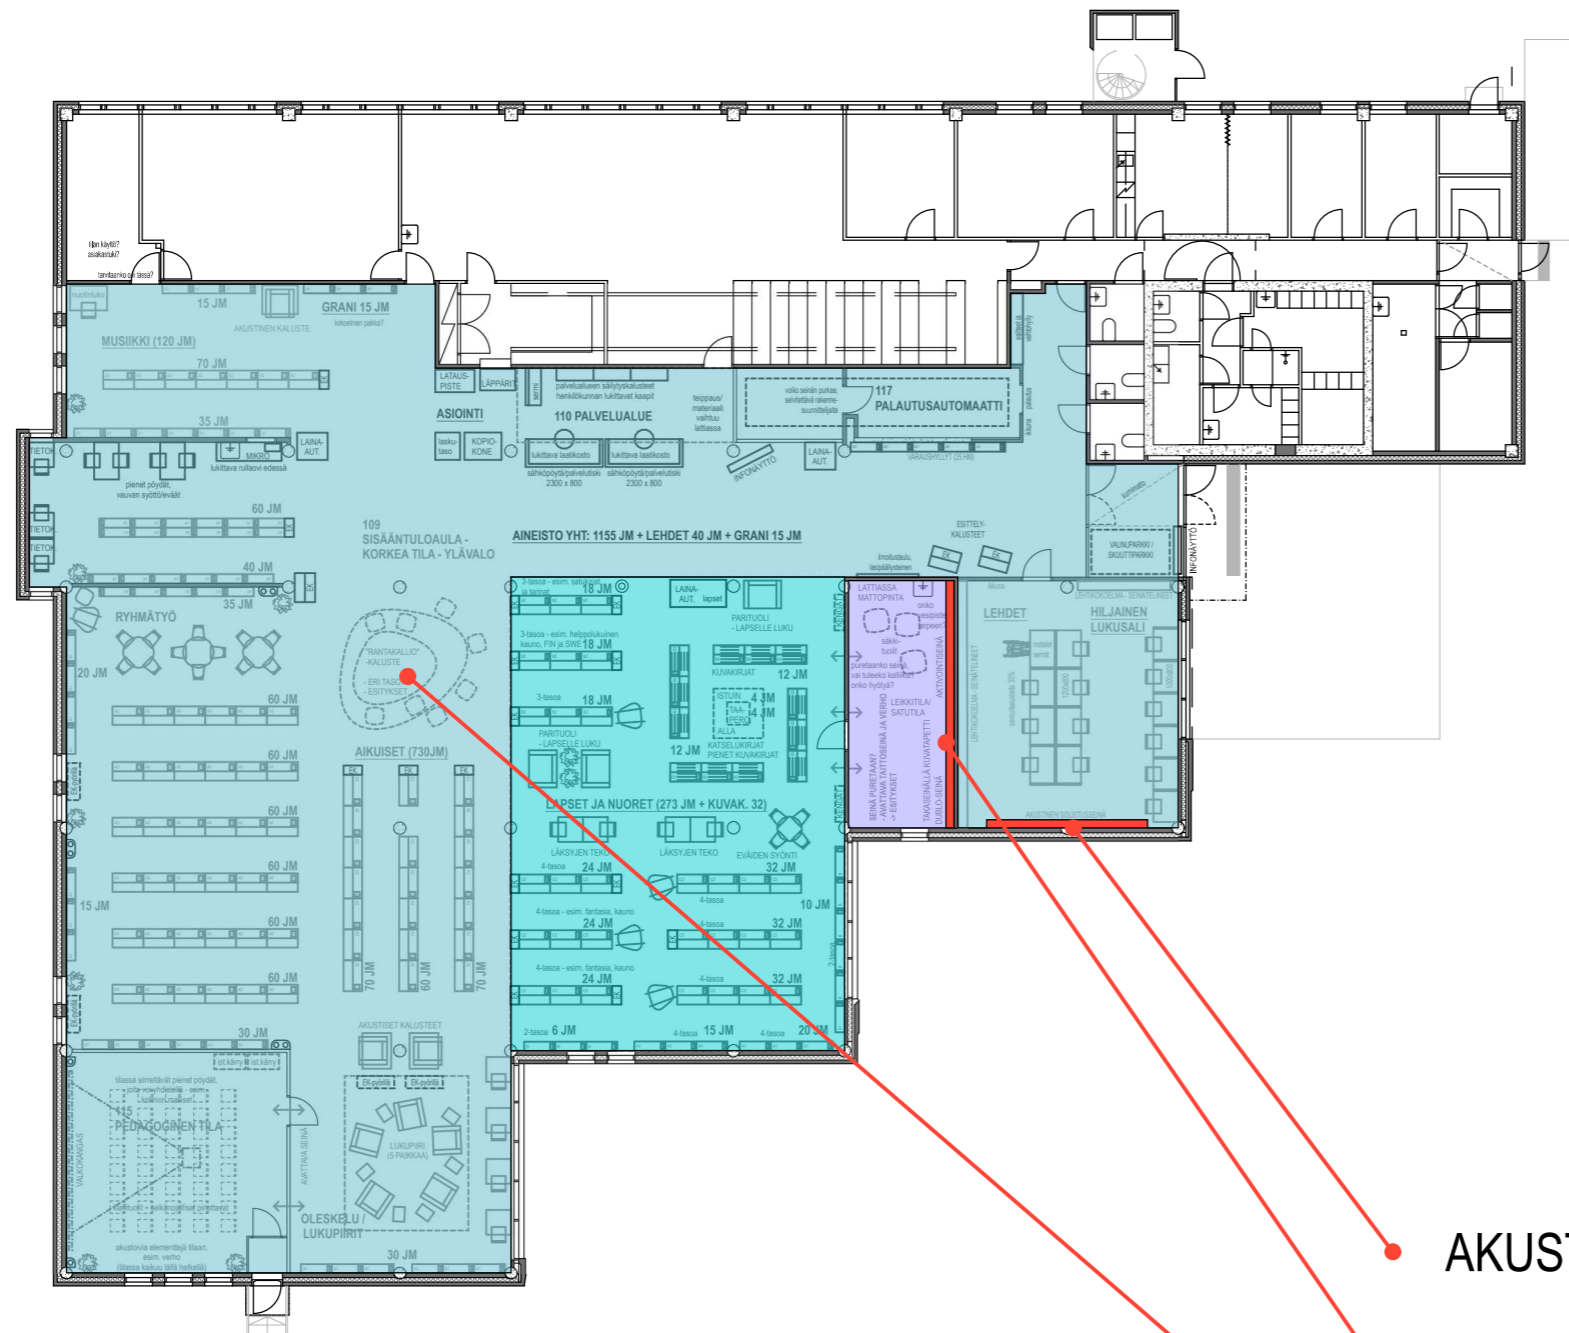

RANNIKKO



METSÄ



TAIKAMETSÄ

AKUSTOIVAT SEINÄELEMENTIT (RANNIKKO)

KUVATAPETTI (METSÄ/TAIKAMETSÄ)

"RANTAKALLIO" ERIKOISKALUSTE (RANNIKKO)

