





Tasokoordinaatisto / Plankoordinaatsystem:  
**ETRS-GK25**  
 Korkeusjärjestelmä / Höjdsystem:  
**N2000**

### KERROSALALASKELMA

#### Lähtötilanne

<b>Aivoriihi</b>	käyttötilat	786,8 m <sup>2</sup>
	tekniset tilat (IV1)	48,5 m <sup>2</sup>
	tekniset tilat (IV2)	18,6 m <sup>2</sup>
		<b>853,9 m<sup>2</sup></b>

<b>Luokkatilat</b>	käyttötilat	215,3 m <sup>2</sup>
		<b>215,3 m<sup>2</sup></b>

<b>Monitoimitila</b>	käyttötilat	292,2 m <sup>2</sup>
	tekniset tilat (IV)	68,5 m <sup>2</sup>
		<b>360,7 m<sup>2</sup></b>

<b>Tiiliriihi</b>	käyttötilat (rekisterin ala)	1005 m <sup>2</sup>
		<b>1005 m<sup>2</sup></b>

**kaikki yhteensä 2 434,9 m<sup>2</sup>**

#### Yhteenvedo

kerrosalaa lähtötilanteessa	2 434,9 m <sup>2</sup>
kerrosalaa uudessa tilanteessa	1 429,9 m <sup>2</sup>
muutos kerrosalassa	<b>- 1005 m<sup>2</sup></b>

#### Uusi tilanne


<b>Aivoriihi</b>	tilat	786,8 m <sup>2</sup>
	tekniset tilat (IV1)	48,5 m <sup>2</sup>
	tekniset tilat (IV2)	18,6 m <sup>2</sup>
		<b>853,9 m<sup>2</sup></b>

<b>Luokkatilat</b>	käyttötilat	215,3 m <sup>2</sup>
		<b>215,3 m<sup>2</sup></b>

<b>Monitoimitila</b>	käyttötilat	292,2 m <sup>2</sup>
	tekniset tilat (IV)	68,5 m <sup>2</sup>
		<b>360,7 m<sup>2</sup></b>

**kaikki yhteensä 1 429,9 m<sup>2</sup>**

\*) ulkoseinistä vähennetty 250 mm

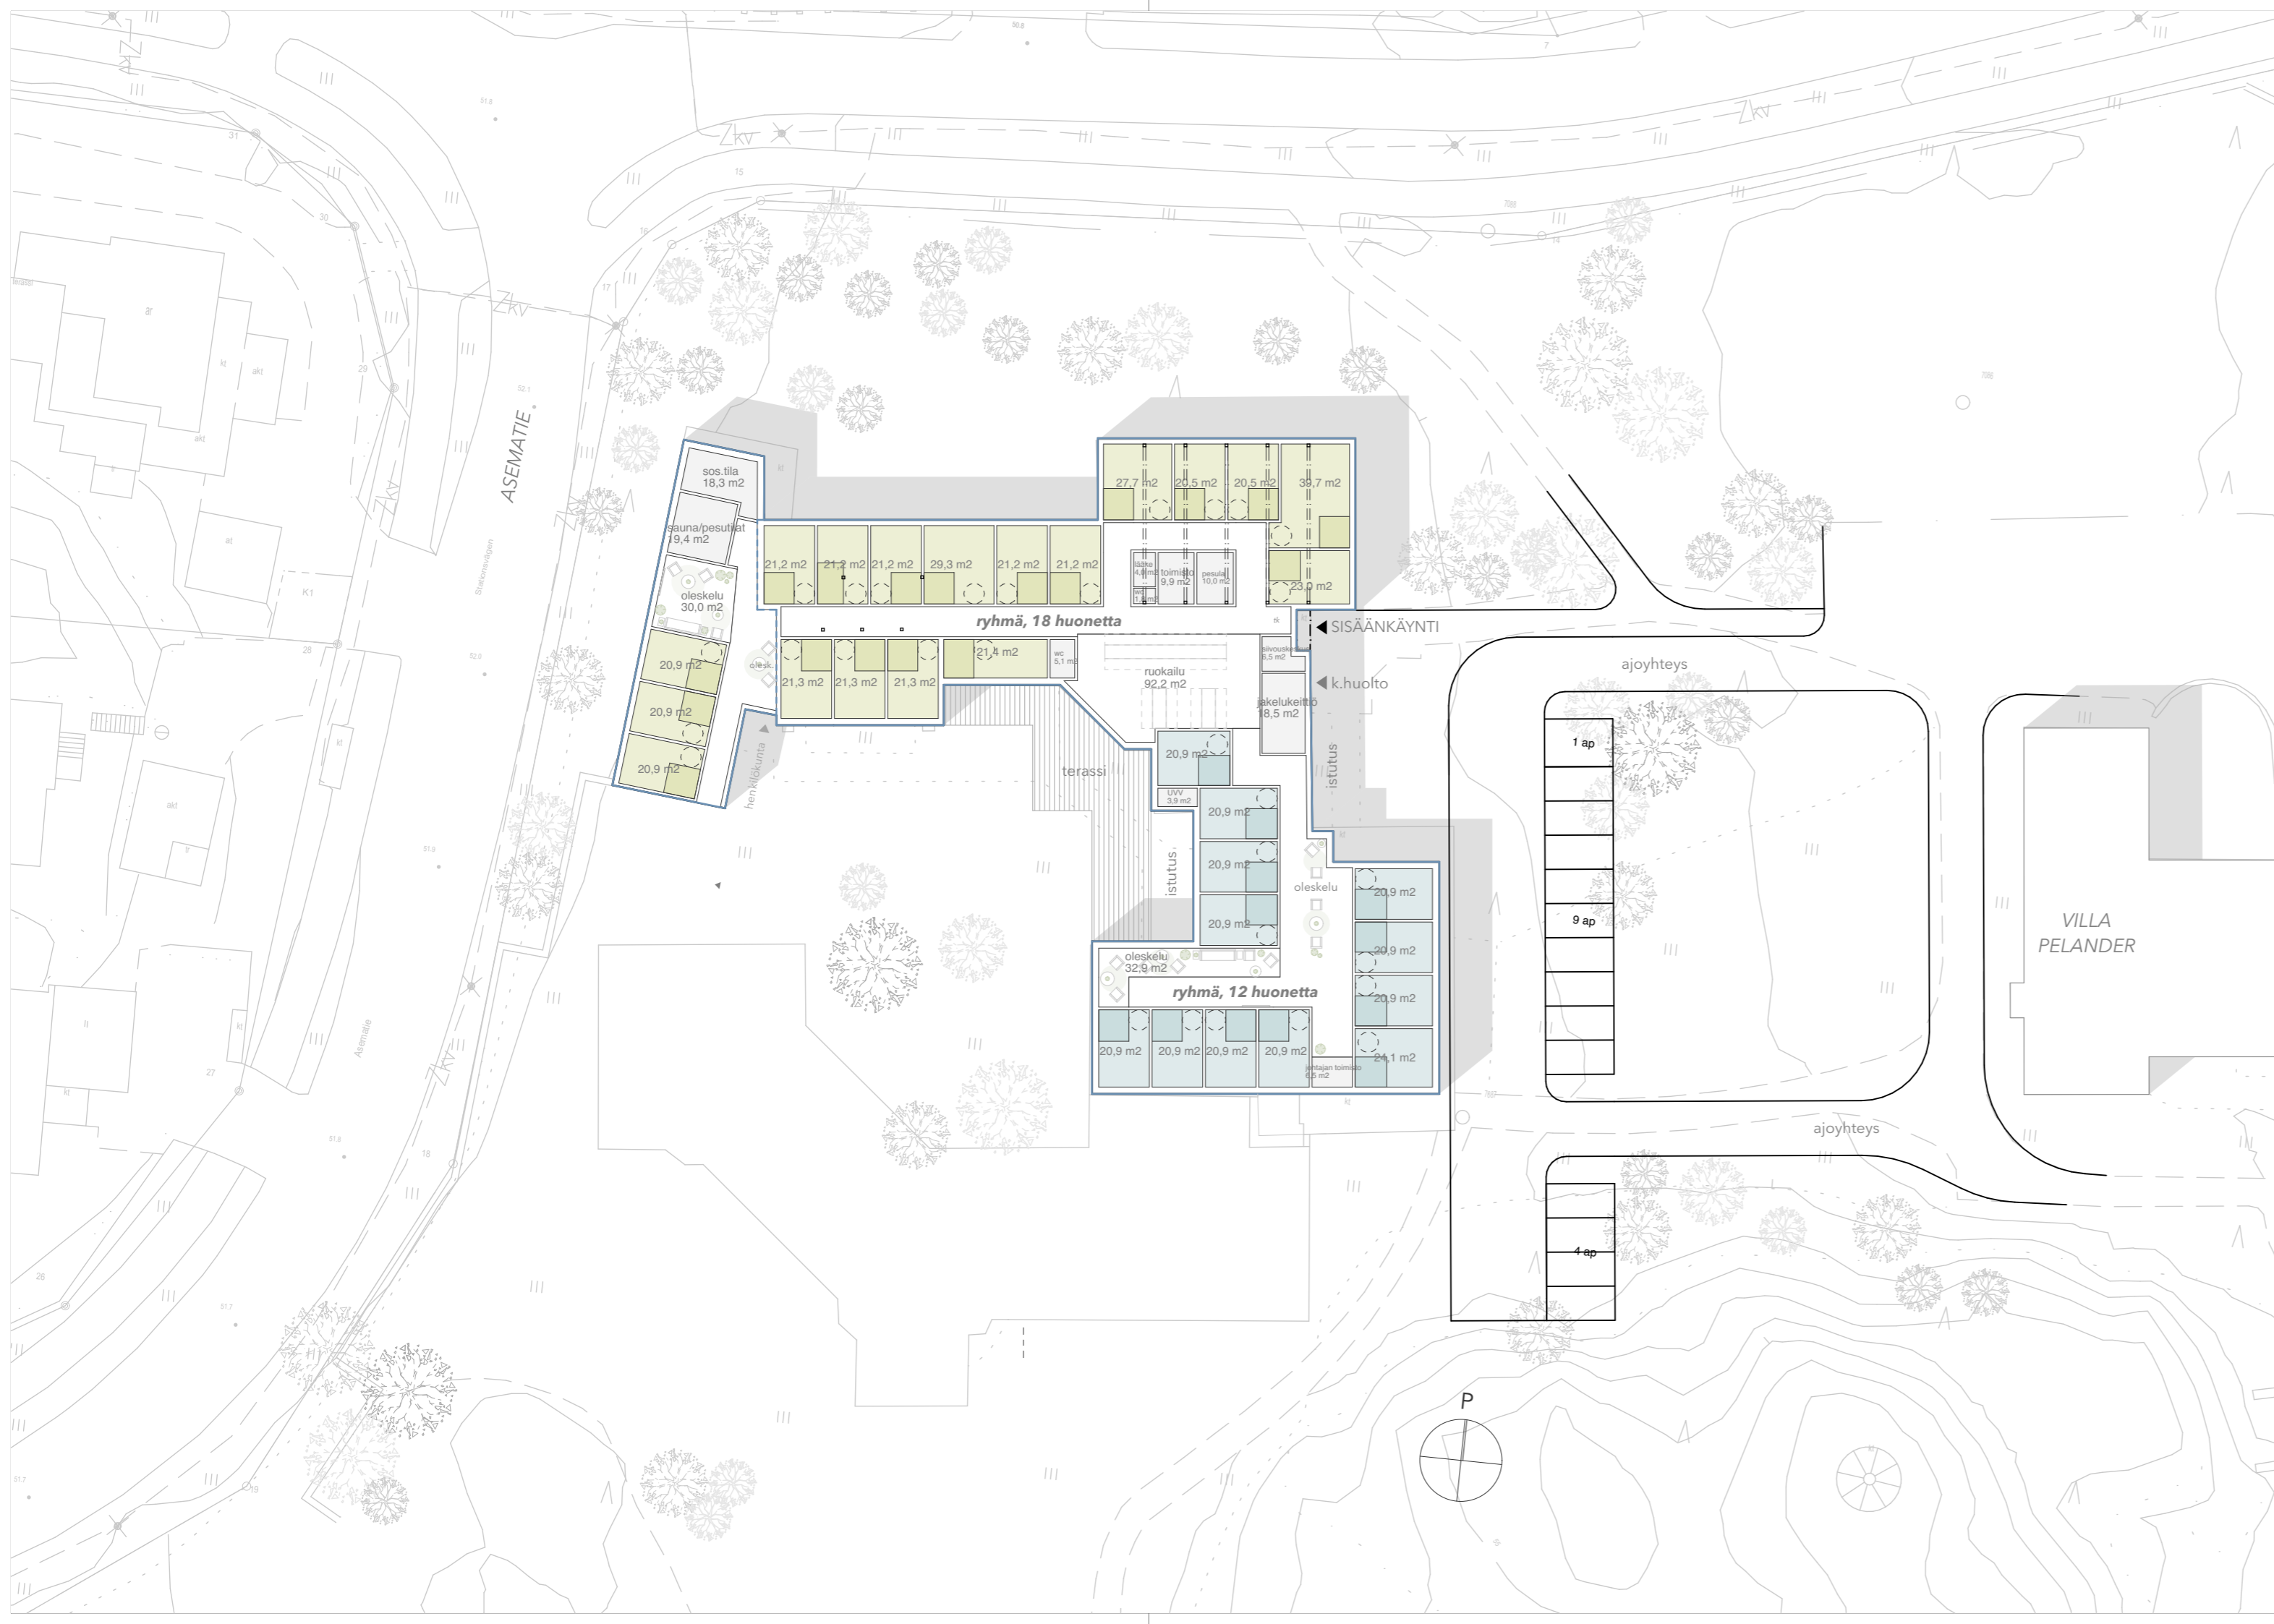

Muutospäiväys Tunnus Muutos tai täydennys

K.osa Kortteli/Tila Tontti/Rn:o Viranomaisten merkintöjä

6 89 1

Rakennuksen numero (RATUT) / Rakennustunnus / Rakennustunnukset

Rakennustoimenpide Piirustuslaji Juoks. n:o

Rakennuksen osan purkaminen ja käyttötarkoituksen muutos

Rakennuskohteen nimi ja osoite Piirustuksen sisältö Mittakaavat

TYÖVÄEN AKATEMIA Palvelutalon pohjakaavio 1:400

Vanha Turuntie 12-14

02700 Kauniainen



L Arkkitehdit Oy  
 Kalevankatu 6  
 FI-00100 HELSINKI  
 puh. 09-4242 560  
 info@l-ark.fi  
 www.l-ark.fi

Päiväys Työ n:o Suun.ala Piir. n:o Versio

12.2.2025 1723 ARK

Suunnittelija ja allekirjoitus

Piir.& tark. Tiedosto