


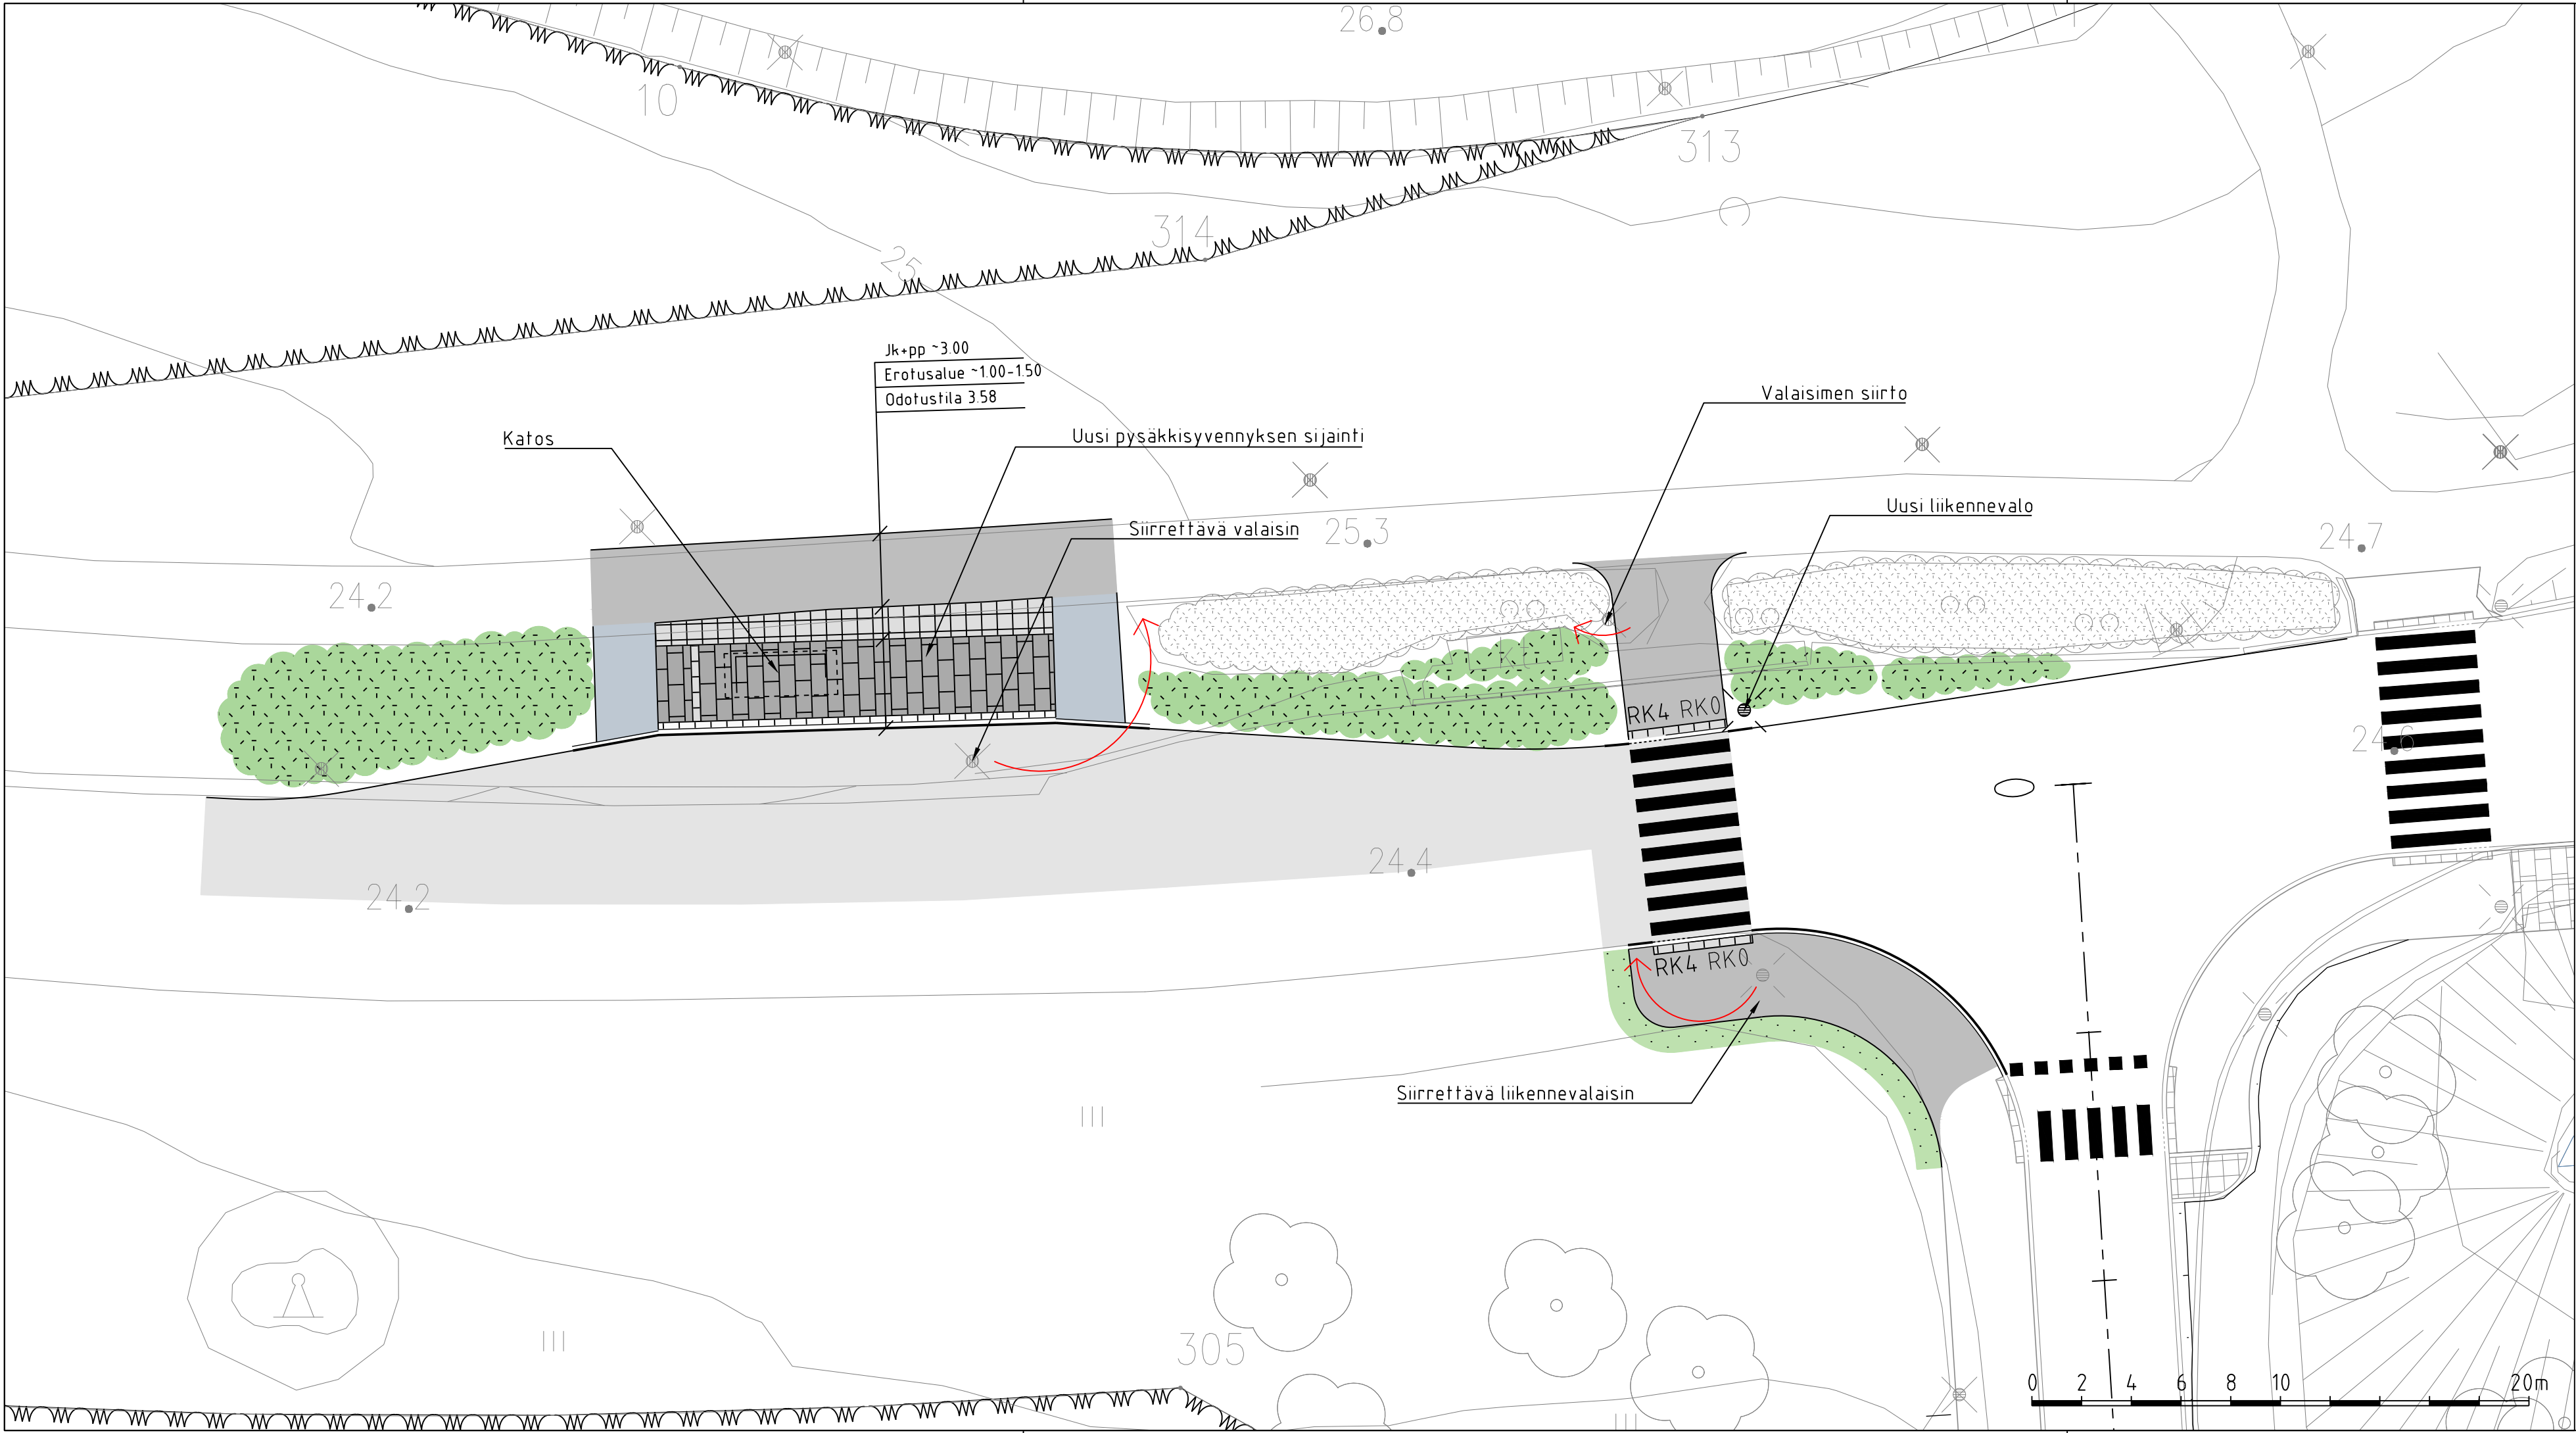

- MERKINTÖJEN SELITYS
- ajorata, asfaltti
 - jk+pp-tie/jk, asfaltti
 - uusi kiveys
 - uusi nurmi
 - suunniteltu/nykyinen pensas
 - reunatuki
 - madallettu/upotettu reunatuki
 - liikennevalo, suunniteltu/nykyinen
 - valaisinpylväs, nykyinen
 - poistoruksi
 - siirtonuoli



ALUSTAVA LUONNOS 22.10.2025

 KAUNIAISTEN KAUPUNKI YHDYSKUNTATOIMI KUNTATEKNIikka				GRANKULLA STAD KOMMUNTEKNIK SAMHÄLLSTEKNIK		
RAKENUSKOHTEN NIMI JA OSOITE BENSOWINKUJA Kauniaistentien pysäkkitar kastelu				PIRUSTUKSEN SISÄLTÖ Asemapiirustus		MITTAKAAVA 1:200 KOORDINAATISTO GK25 N2000
PVM.	SUUNN.	PIRT.	HYV.	SUUNN. ALA	TYÖ N:O	PIR. N:O
-	-	-	-	KATU	2296	XXX
				TIEDOSTO		
				PROJEKTI		
 ESPOON KAUPUNKI KAUPUNKITEKNIKAN KESKUS ESBO STAD STADSTEKNIKCENTRALEN		NRO		HYV.		
				TARK.		
				HYV.		
				TARK.		
 HSY:n vesihuolto PL 100 00066 HSY p(09) 15611		NRO		HYV.		
				TARK.		
				HYV.		
				TARK.		
 FCG Finnish Consulting Group Osmonfie 34, PL 950, 00601 Helsinki Puh. 010 4090 www.fcg.fi				HYV.	x.x.xxxx	E. Sarvi
				TARK.	x.x.xxxx	E. Sarvi
				LAAT.	x.x.xxxx	N. Ingman