


MERKINTÖJEN SELITYS

— . — . — . — . — Suunnittelalueen raja

	Ajorata, asfaltti
--	-------------------

		Jk+pp / Jk-tie asfaltti
--	--	-------------------------

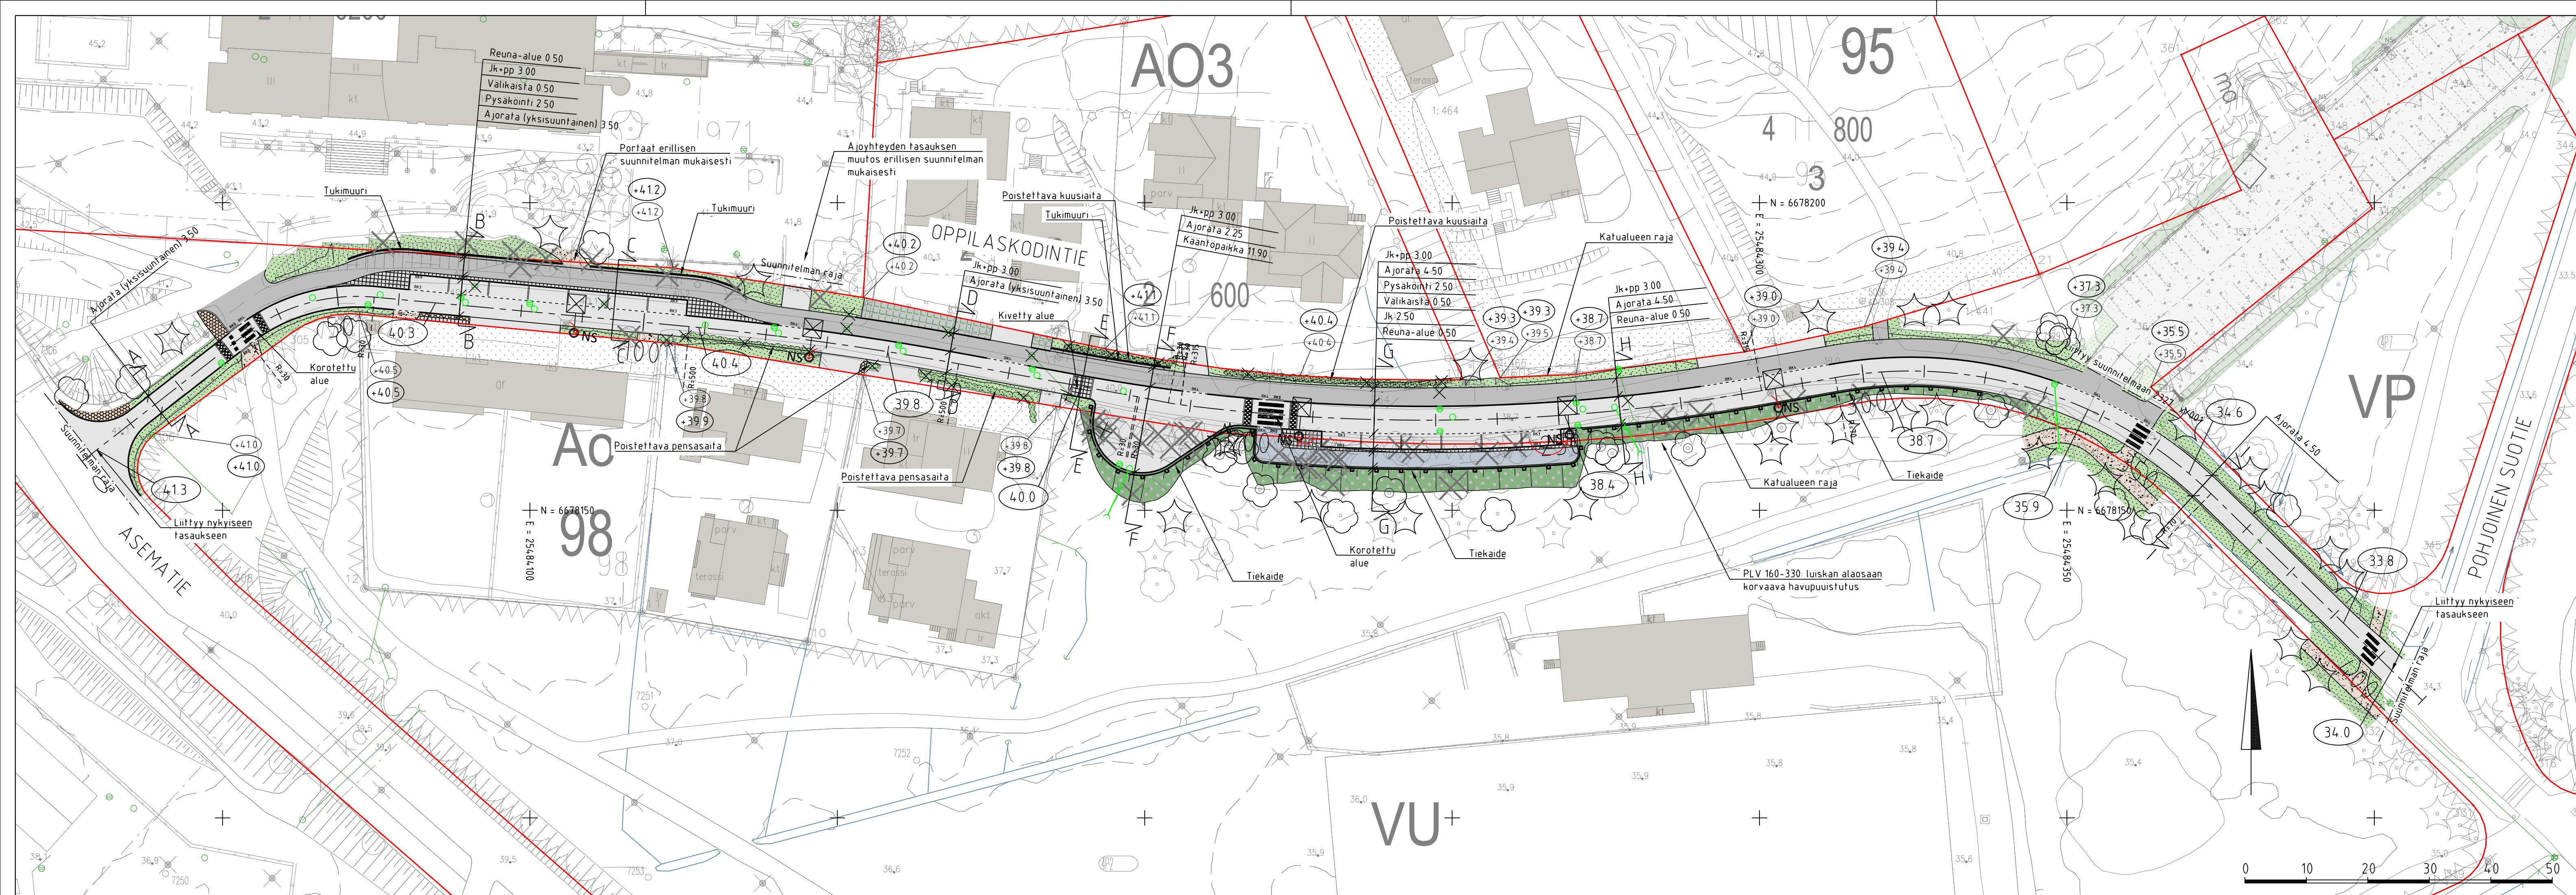

suunnitelma/nykyinen

suunniteltu/nykyinen

$\Rightarrow$

7

 pensas

Suojattava lehti-/havupuu

   Poistettava lehti-/havupuu/

  Mahdollisesti poistettava

... Nykyinen lahti /banyuun/

9.9 Likim. suunniteltu kadun korkeusasema

+9.9
+9.8

Likim. suunniteltu/nykyinen
maanpinnan korkeusasema



Tiekaide, suunniteltu

Nykyinen kaide

Nykyinen tutkimus


- Nykyinen liikennemerkki

☒ Nykyinen valais


 Siirrettävä valaisin

Sijntopu

▼ Poistotul

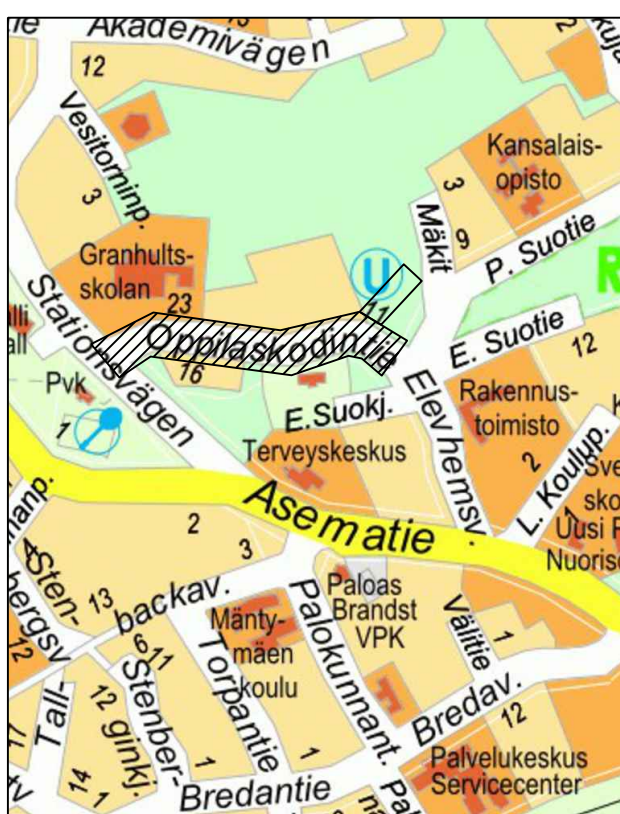



KUNIAISTEN KAUPUNKI

YHDYSKUNTATOIMI

KUNTATEKNIikka

GRANKULLA STAD

KOMMUNTEKNIK

SAMHÄLLSTEKNIK

RAKENNUSTIETOJEN NIMI JA OSIOITE

Oppilaskodintie

Katusuunnitelma

Piir.

Suunn.

Piir.

Hyv.

Suunn. ala

Työ n:o

PIIR. N:O

KATU

2327

001

TIEDOSTO

PROJEKTI

HYV.

5.11.2025

S. Parikka

TARK.

5.11.2025

S. Parikka

LAAT.

5.11.2025

N. Ingman

FCG

FCG Finnish Consulting Group

Osmontie 34, PL 950, 00601 Helsinki

Puh. 010 4090

www.fcg.fi

MITTAKAAVA

1:500

KOORDINAATIT

GK 25

N200