




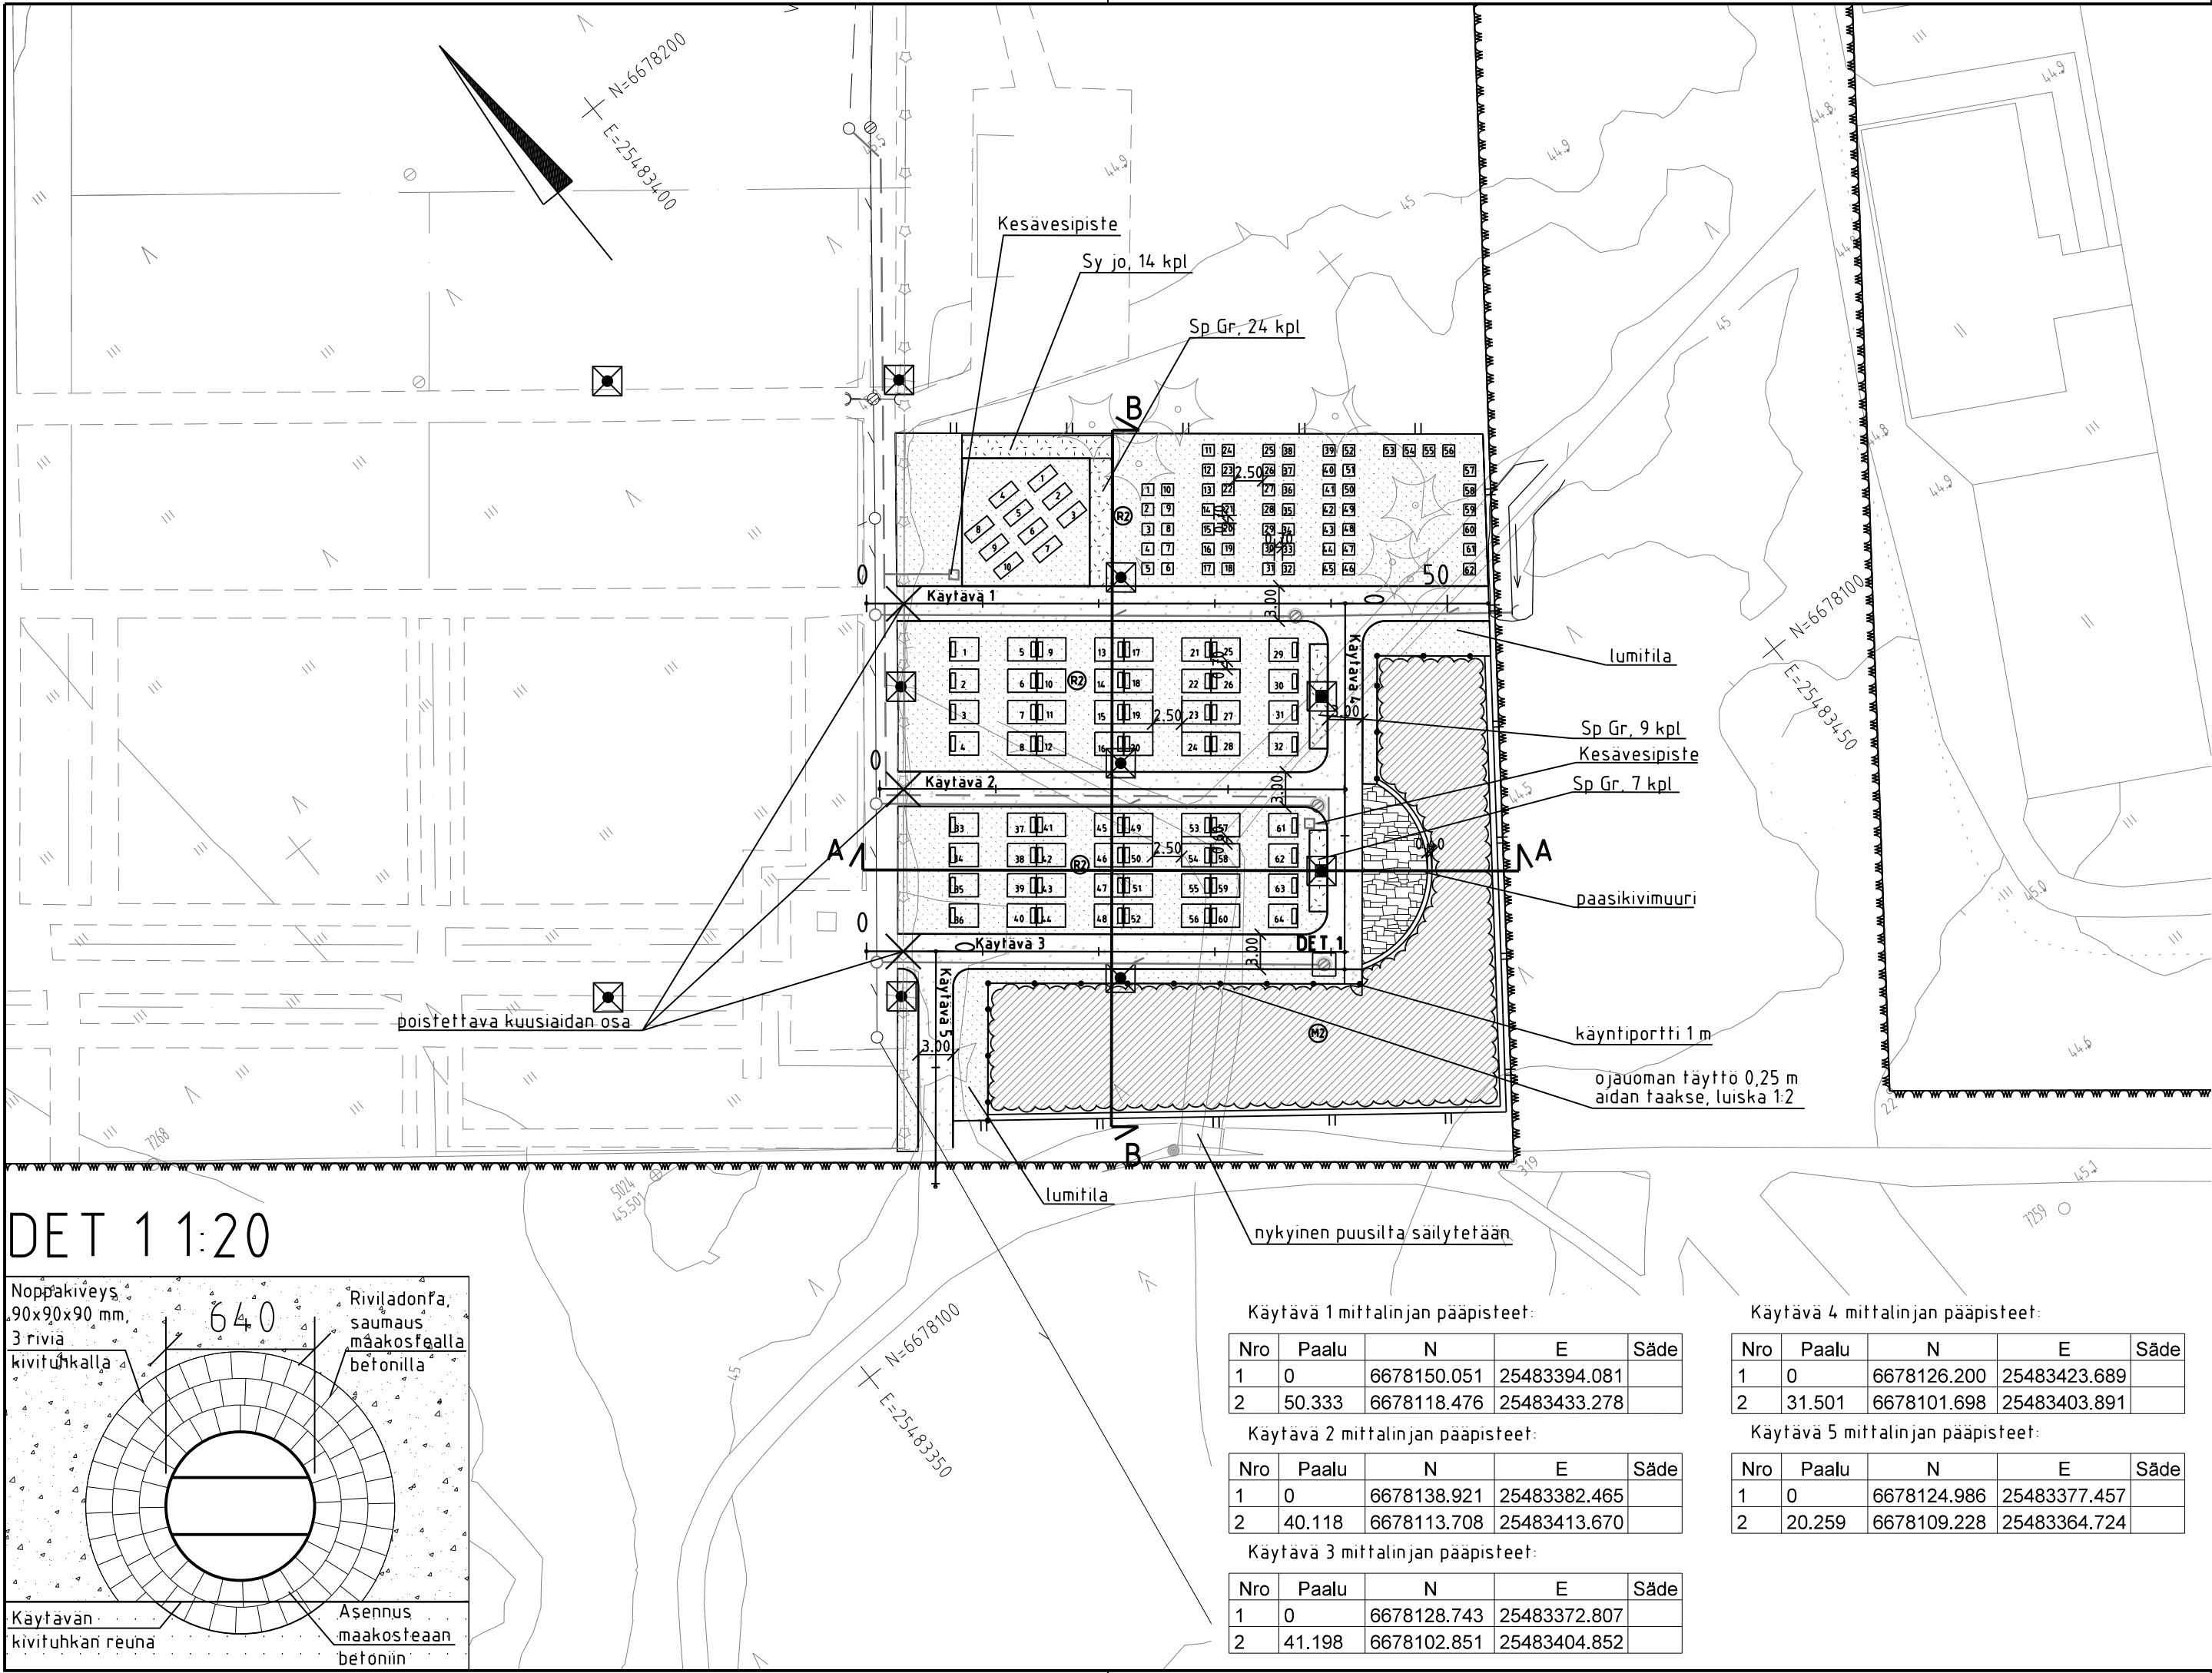


MERKINTÖJEN SELITYS

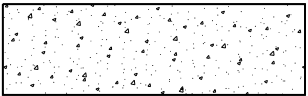


kivituhka, Ø 0-6 mm, harmaa, kerrosvahvuus 50 mm

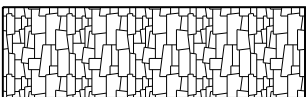


liuskekivi, tummanharmaa, paksuus väh. 40 mm, noin 4kpl/m2, saumaus lujaepoksilaastilla (Grepur 294UV tai vastaava)

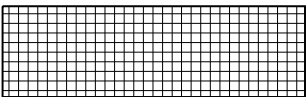


noppakivi 90x90x90 mm, riviladonta tummanharmaa, lohkottu, samaus maakostealla betonilla

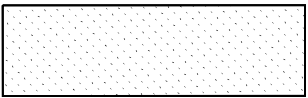

nurmi R1, tiivistettyä kasvualustaa 150 mm

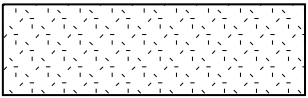

korkea lehtipensasistutus, kasvualusta 400 mm

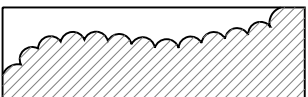


säilyvä metsä-alue, huonokuntoiset tai vaaralliset puut poistetaan



mitattu säilytettävä puu




valaisin
- valaistus erillisen valaistussuunnitelman mukaan

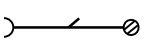


hulevesirumpu, hulevesiviemäri ja hulevesikaivo, suunniteltu



paasikivimuuri, harmaa, pintakäsittely poltettu, h=600, l=400

 

metalliaita, h=1,4 m, väri RAL 9011, Oskarín Helat Oy Aitamalli A tai vastaava

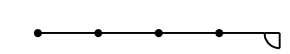

urnametsän suoja-aita, h=0,45 m, väri RAL 9011, teräsputki-aita vaakajohteella, Haveno tai vastaava, takorautainen käyntiportti 1,0 m, väri RAL 9011 (tilattava erikseen)
ojalinjaus


HOITOLUOKKA

- Ⓡ Toimintaviheralue
- Ⓜ Lähimetsä

KASVILUETTELO

Tunnus	Laji	Koko rym cm	Ist.tiheys	Vyöhyke	Määrä
Sp Gr	Spiraea 'Grefheim', norjanangervo	50-70 cm	0,7 m	I-VIII	40
Sy jo	Syringa josikaea, unkarinsyreeni	70-100 cm	1 m	I-VII	14

LEHTIPENSAAT

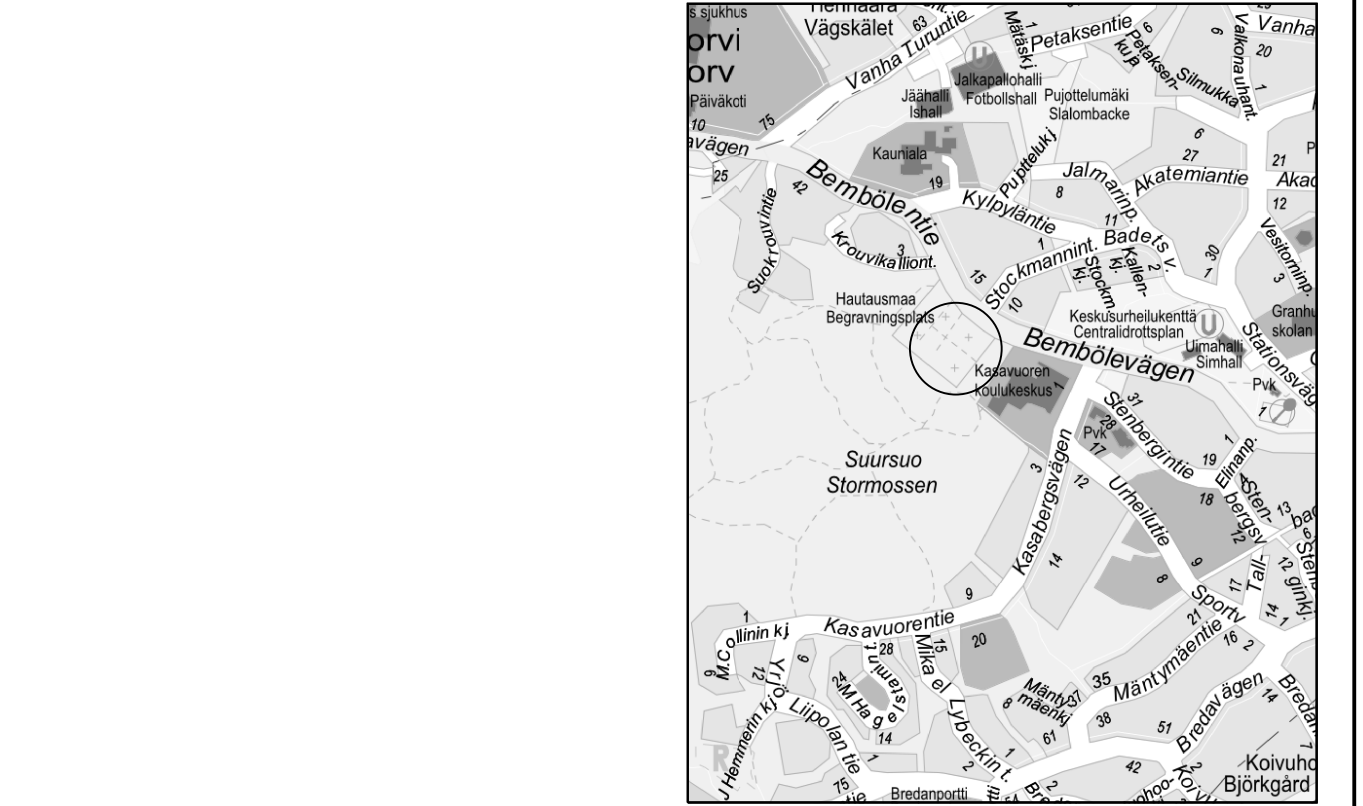

KOMMENTEILLE 10.3.2025

 KAUNIAISTEN KAUPUNKI YHDYSKUNTATOIMI KUNTATEKNIikka				GRANKULLA STAD KOMMUNTEKNIK SAMHÄLLSTEKNIK		
RAKENNUSKOHTEN NIMI JA OSIOIT				PIIRUSTUKSEN SISÄLTÖ		MITTAKAAVA
HAUTAUSMAAN LAAJENNUS				Asemapiirustus		1:500
						KOORDINAATISTO GK25 N2000
PVM.	SUUNN.	PIIRT.	HYV.	SUUNN. ALA	TYÖ N:O	PIIR. N:O
				TKA	.	2323.10
				TIEDOSTO		
				PROJEKTI		
 Finnmap Infra Oy Ratapihantie 11 00521 Helsinki p.091 8565 3800				HYV.	22.11.2024	Rauno Matila
				TARK.	22.11.2024	Rauno Matila
				LAAT.	22.11.2024	Rosa Ruolahti