


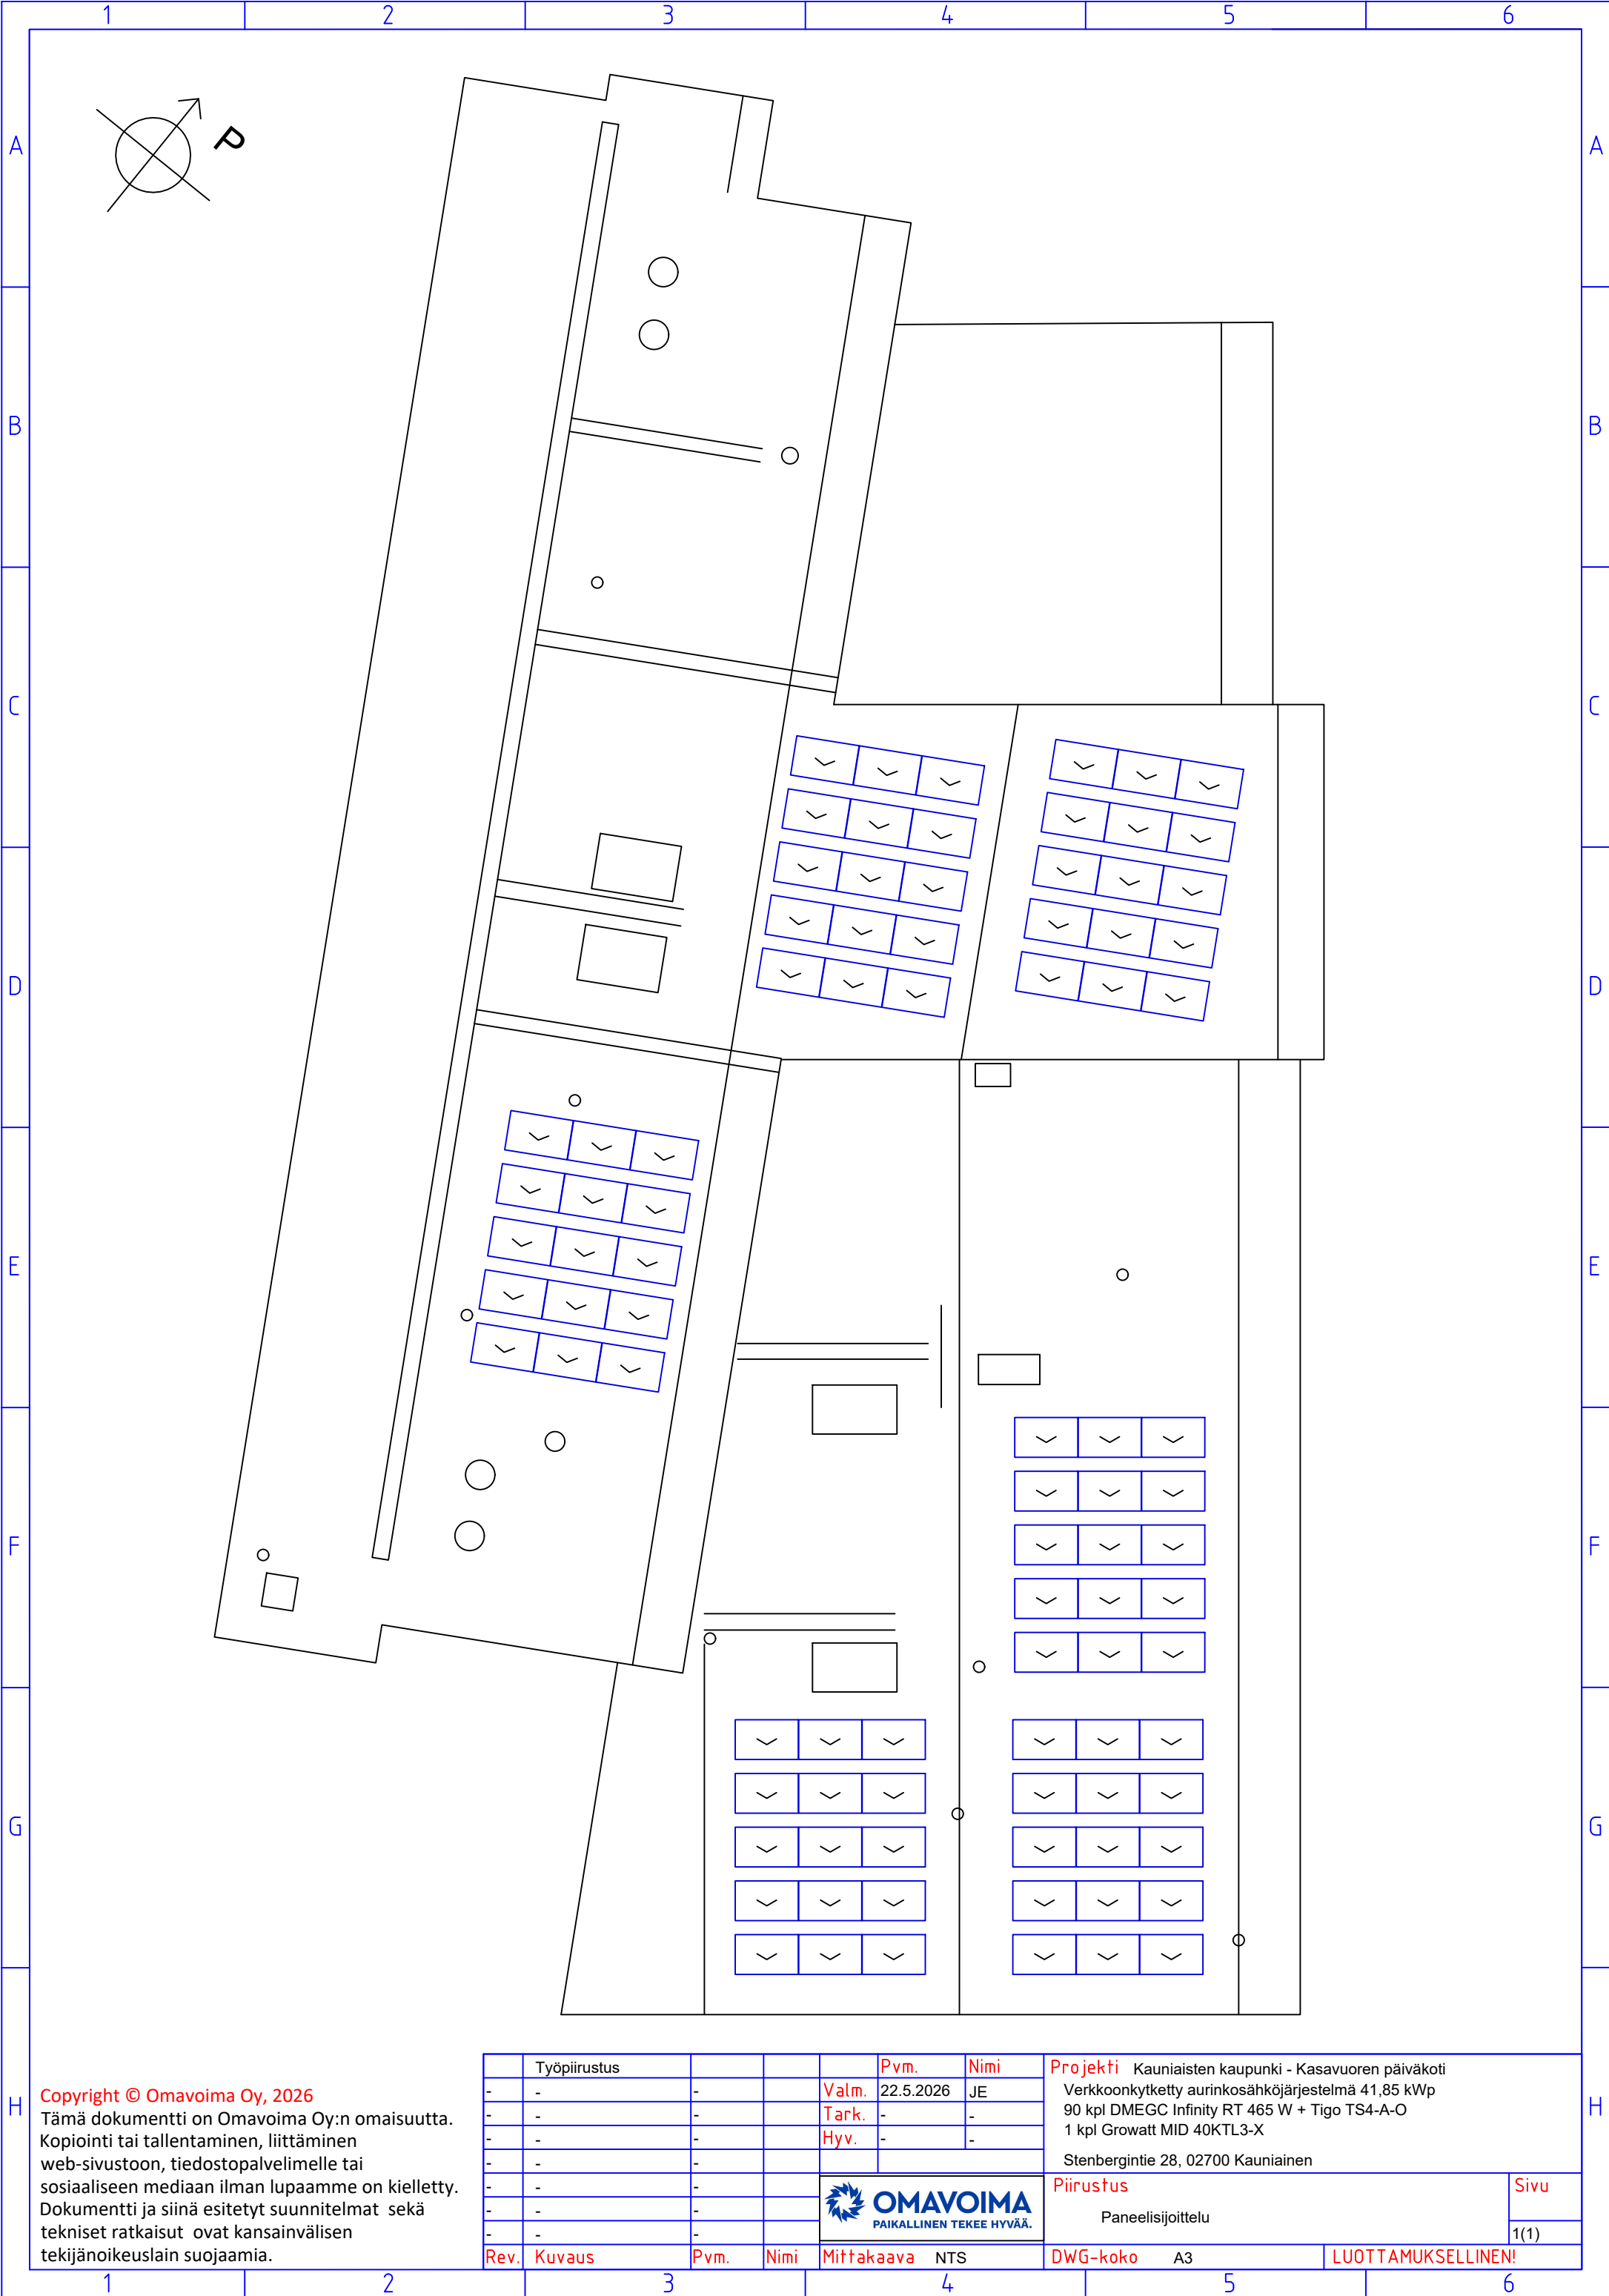

	Työpiirustus				Pvm.	Nimi	Projekti Kauniaisten kaupunki - Kasavuoren päiväkot Verkkoonkytketty aurinkosähköjärjestelmä 41,85 kWp 90 kpl DMEGC Infinity RT 465 W + Tigo TS4-A-O 1 kpl Growatt MID 40KTL3-X Stenbergintie 28, 02700 Kauniainen				
-	-	-		Valm.	22.5.2026	JE					
-	-	-		Tark.	-	-					
-	-	-		Hyv.	-	-					
-	-	-					Piirustus Paneelisijoittelu				
-	-	-		 OMAVOIMA PAIKALLINEN TEKEE HYVÄÄ.							
-	-	-									
-	-	-									
Rev.	Kuvaus	Pvm.	Nimi	Mittakaava	NTS		DWG-koko	A3	LUOTTAMUKSELLINEN!		
											Sivu 1(1)