


ASEMAPIIRUSTUS

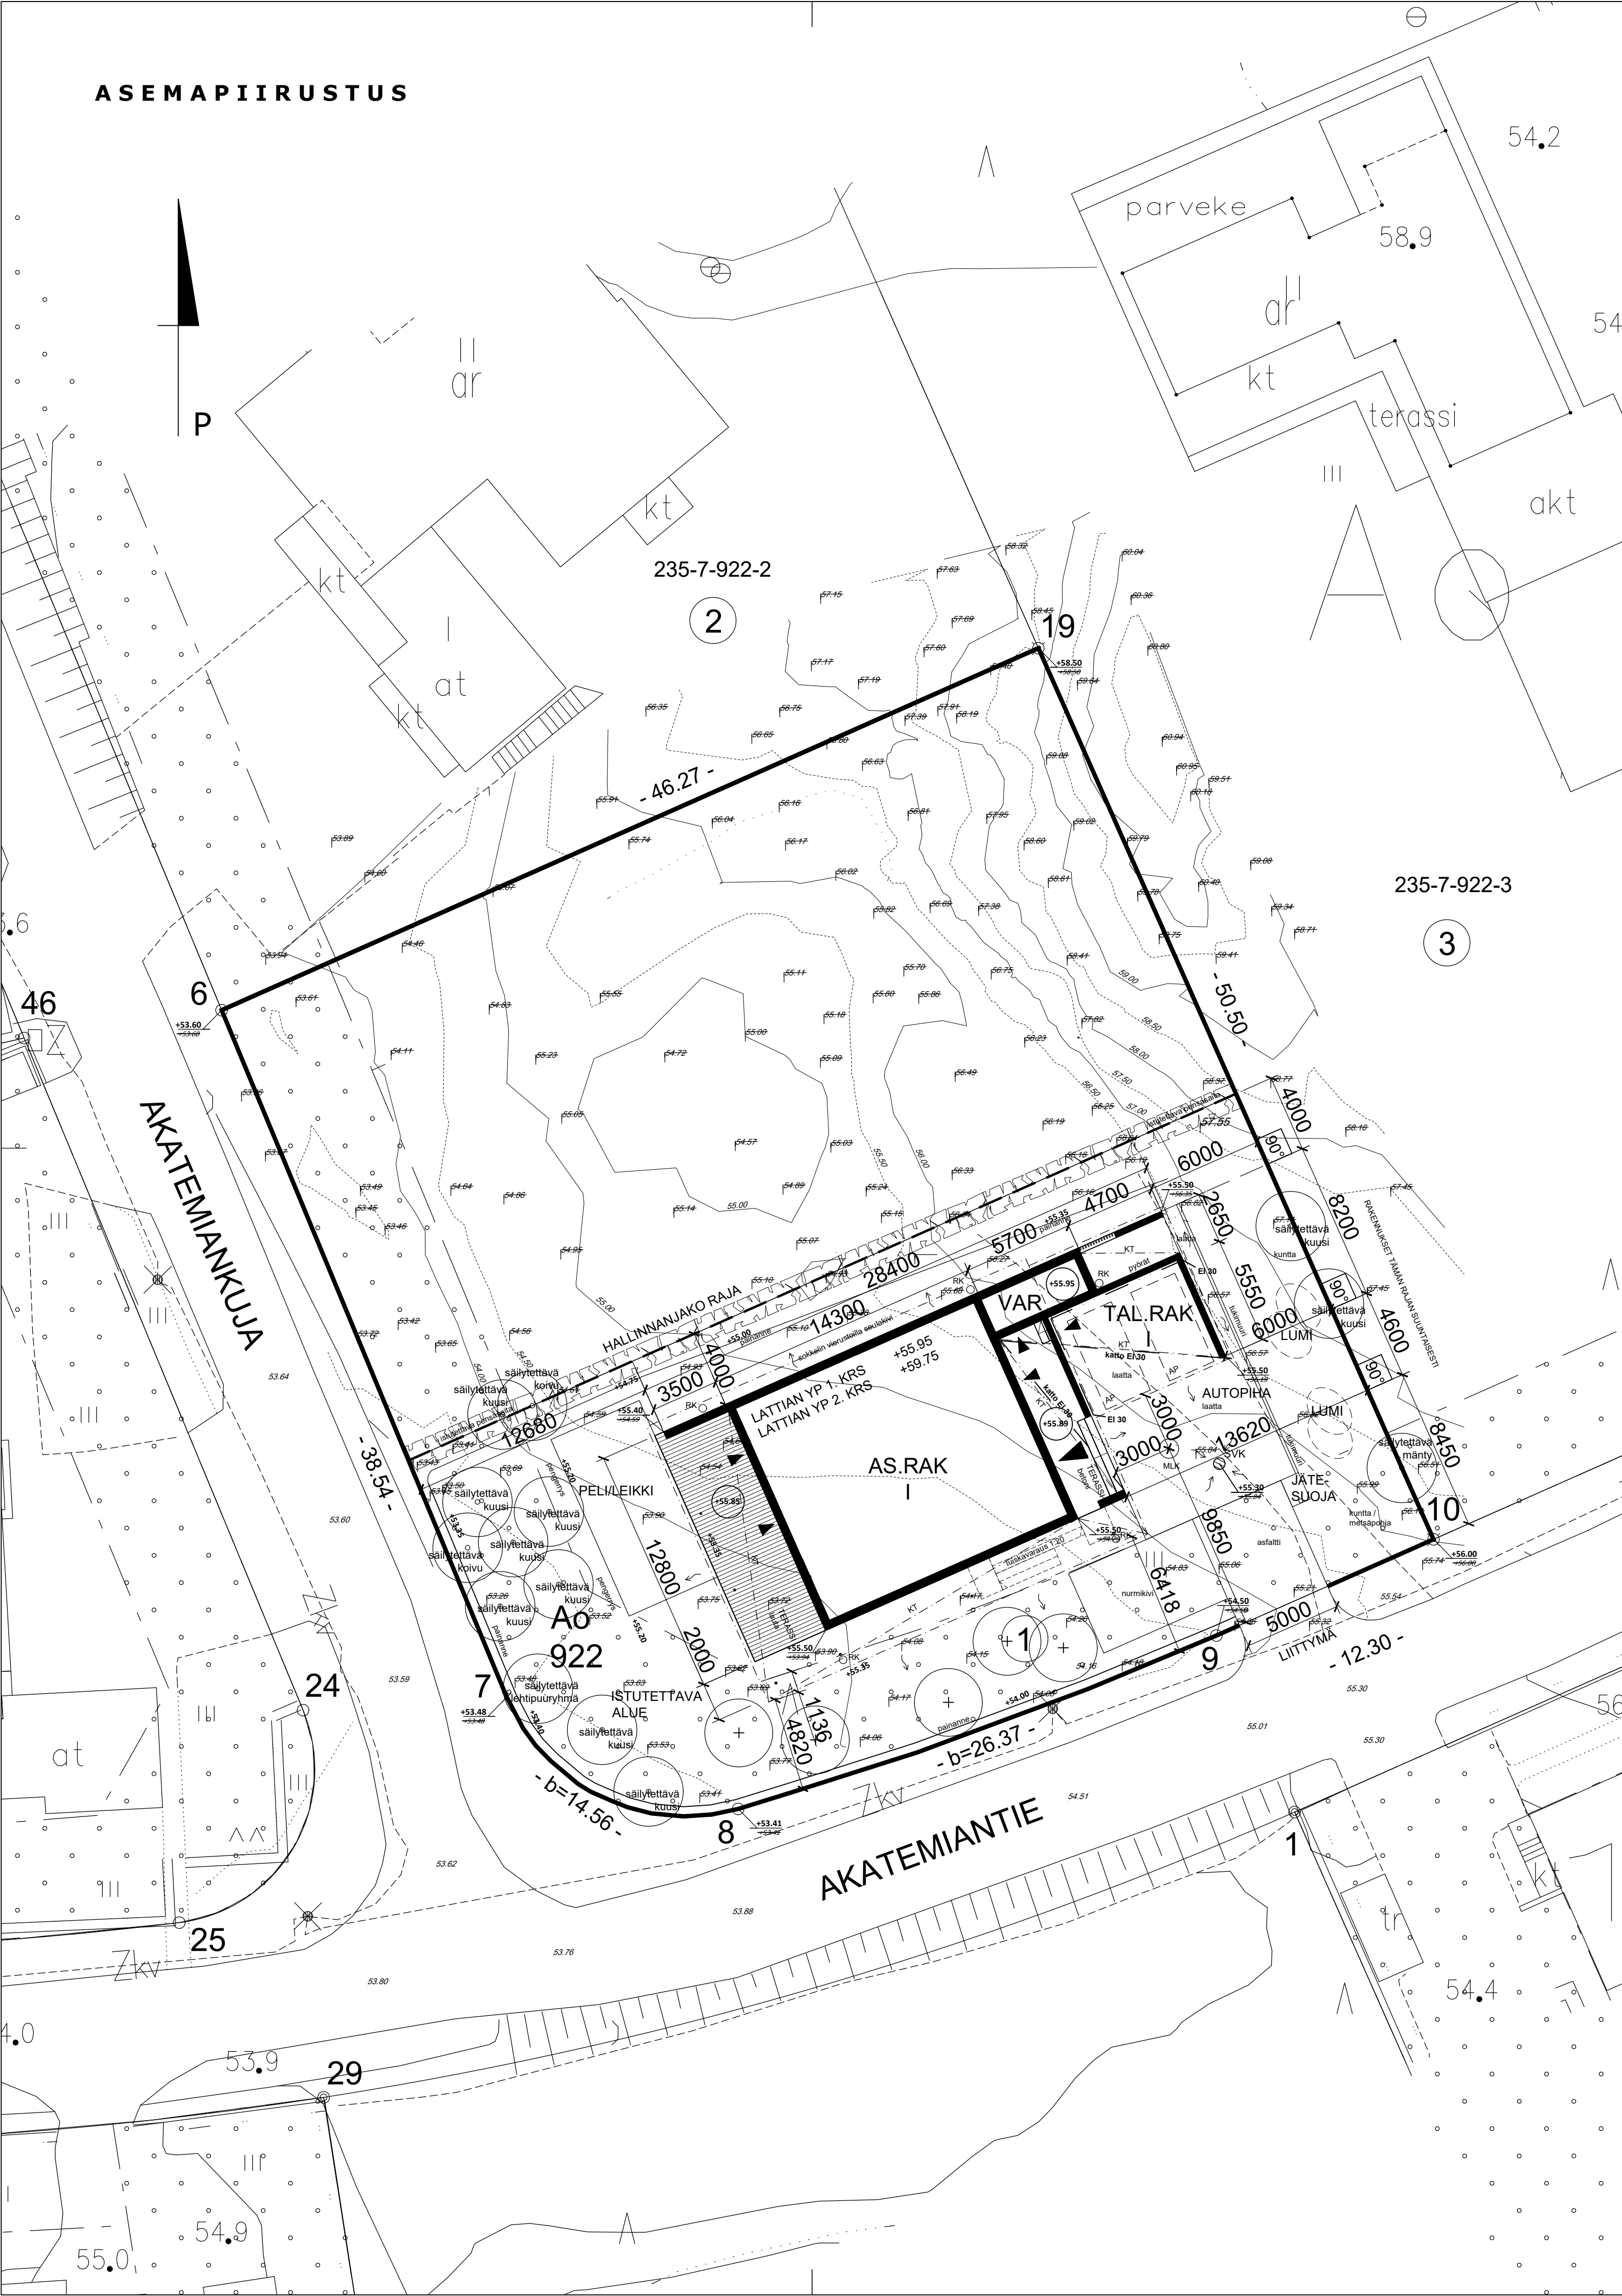

KERROSALALASKELMA

235 - 7 - 922 - 2	
TON TIN PINTA-ALA	2312 m²
RAK.OIKEUS TONTILLA	700 km² : 2 = 350 km²

RAKENNETTAVAT RAKENNUKSET

KERROSALA	VERTAILUALA SEINÄ 250 mm	HUONEISTOALA	TILAVUUS	PEITTOALA	TEKNINENTILA
363 m²	347 m²	320,5 m²	1300 m³	175 m²	15 m²

PIIRUSTUSMERKINNÄT

- +nn.nn suunniteltu maanpinnan korko
- +nn.nn- oleva maanpinnan korko
- RK rännikaivo
- AP autopaikka
- KT katos
- LUMI lumien läjitys
- MLK maalämpökaivo
- + istutettava puu

MAANPINNAN KALLISTUKSET TALOSTA POISPÄIN MIN. 50MM ENSIMMÄISEN KOLMEN METRIN MATKALLA. PAINANTEILLA ESETÄÄN SADEVESIEN KULKU NAAPURITONTTIEN PUOLELLE. VESIKATOLTA TULEVAT SADEVEDET OHJATAAN SUORAAN RÄNNIKAIVOIHN. HULEVEDET JOHDETAAN KUNNALLISEEN JÄRJESTELMÄÄN TARVITTAVIEN VIIVITYSRAKENTEIDEN KAUTTA. SUUNNITELTU VEDEN VALUMISSUUNTA ON OSOITETTU PINTAKORKEUSMERKINNÖILLÄ JA NUOLILLA.

PERUSTUKSET, MAAPERÄKUIVATUS JA ROUTASUOJAUS ERILLISEN PERUSTUSSUUNNITELMAN MUKAISESTI.

TON TIN PINTANA KUNTTA. LIITYMÄ ASFALTIT. AUTOPIHA LAATTA. SOKKELIN VIERUSTAT JA TALOA YMPÄRÖIVÄT ALUEET SEULAKIVEÄ. TERASSIT OVAT LAUTAA TAI BETONIA. PINTAMATERIAALIT PIIRROKSEN MUKAISESTI. TONTIN ISTUTUKSET PIIRROKSEN OSOITTAMALLA TAVALLA.

RAKENNUSTEN PALOLUOKKA P3. ASUINRAKENNUKSIIN ASENNETAAN KONEellinen LÄMMÖNTALTEENOTOLLA VARUSTETTU TUULO/POISTOLMANVAIHTO. RAKENNUKSEN LÄMMITYSMUOTO ON MAALÄMPÖ.

Tasokoordinaattisto / Plankoordinaattisystem:
ETRS-GK26
Korkeusjärjestelmä / Höjdsystem:
N2000

kaup.osa / kyla	korttel / tila	tontti / r.n.o	viranomaisen merkintöjä
7	922	1	
rakennuslupamäärä			piirustuslaji
Uudisrakennus			PÄÄPIIRUSTUS
rakennuskohteen nimi ja osoite			piirustuksen sisältö
AKATEMIANTIE			ASEMAPIIRUSTUS
Akatemiantie 7 02700 Kauniainen			suunnitteluala / piir. n.o
			ARK 279 - 300

arkkitehti | takkunen

pääsuunnittelija	04.07.2026	rakennussuunnittelija	04.07.2026
Tapani Takkunen, arkkitehti		Markus Mutanen, arkkitehti	
Olkantie 31, 00440 Kumpela p. 040 761 6991 takkunen@arkkitehtitakkunen.fi		Koskentie 28 D5, 00500 Oulu p. 050 536 5437 markus.mutanen@arkkitehtitakkunen.fi	