


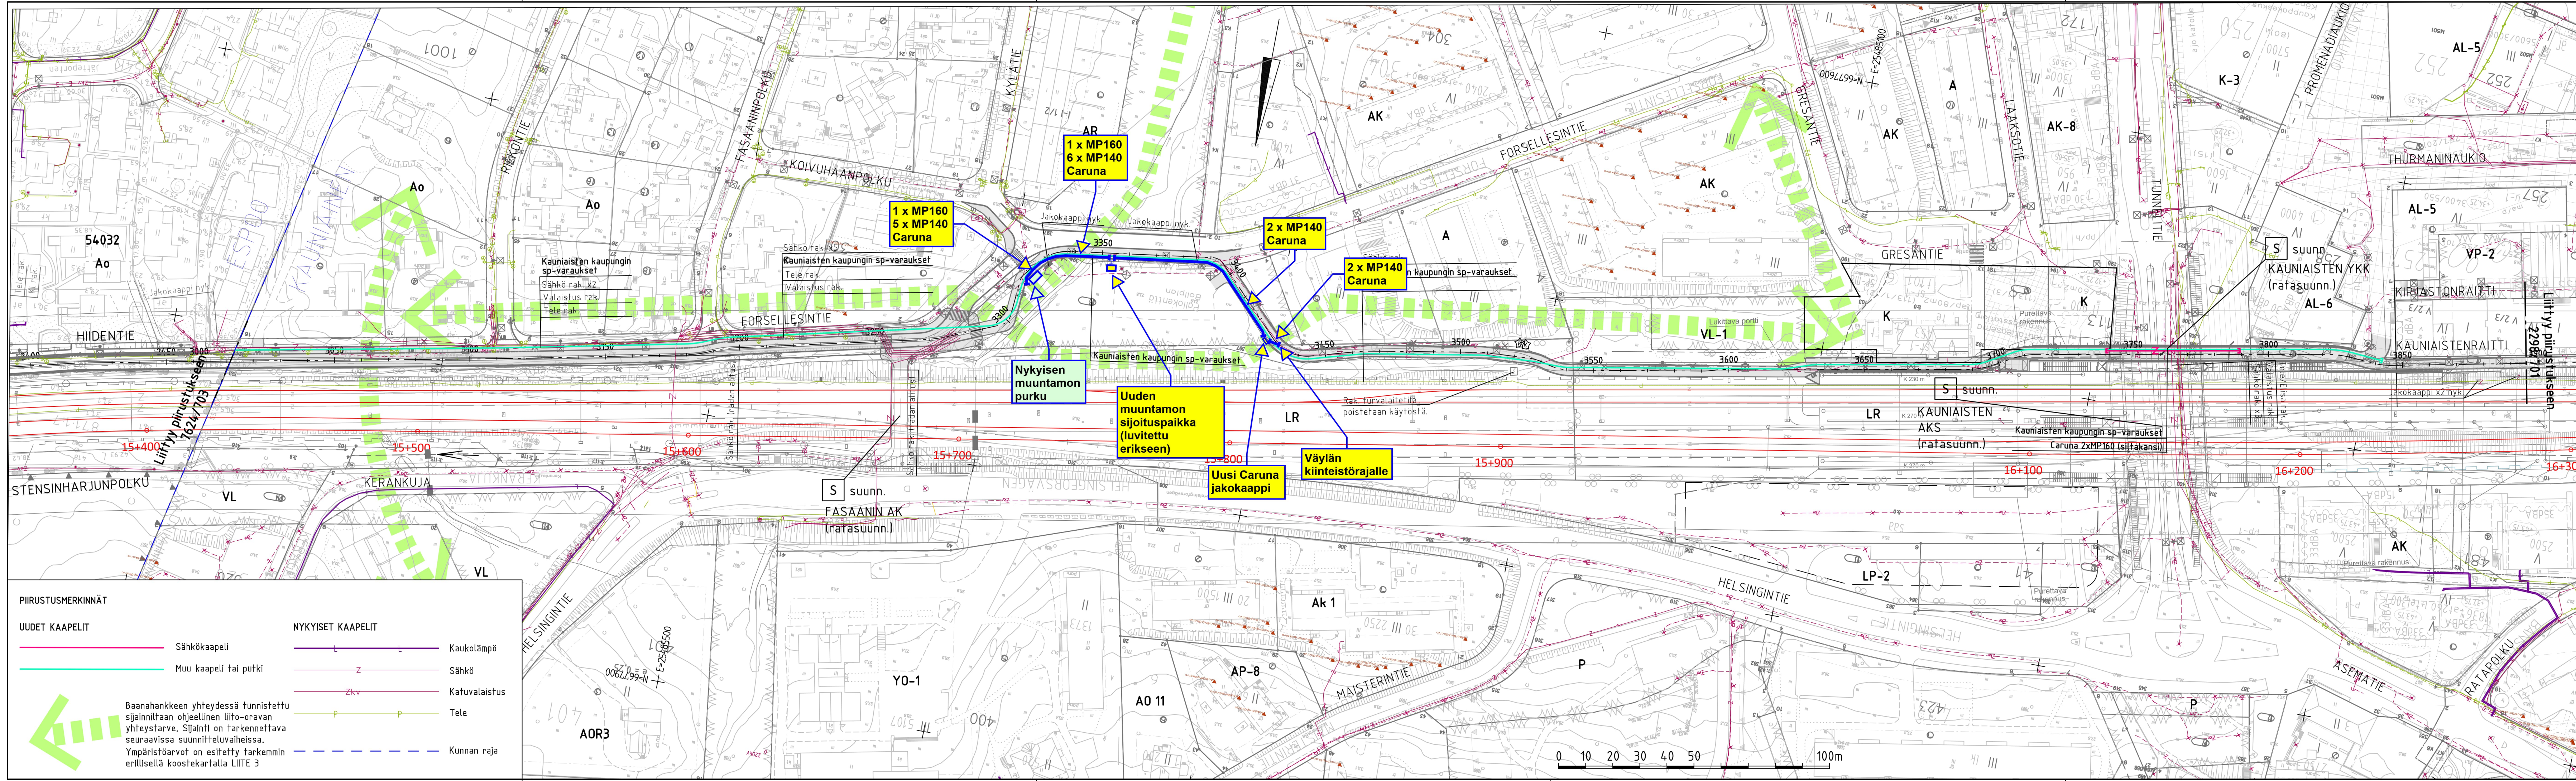

PIIRUSTUSMERKINNÄT

UUDET KAAPELIT

Sähkökaapeli

Muu kaapeli tai putki

NYKYISET KAAPELIT

Kaukolämpö


Sähkö

Katuvalaistus

Tele

Kunnan raja

Baanahankkeen yhteydessä tunnistettu sijainnistaan ohjeellinen liito-oravan yhteystarve. Sijainti on tarkennettava seuraavissa suunnitteluvaiheissa. Ympäristöarvot on esitetty tarkemmin erillisellä koostekartalla LIITE 3

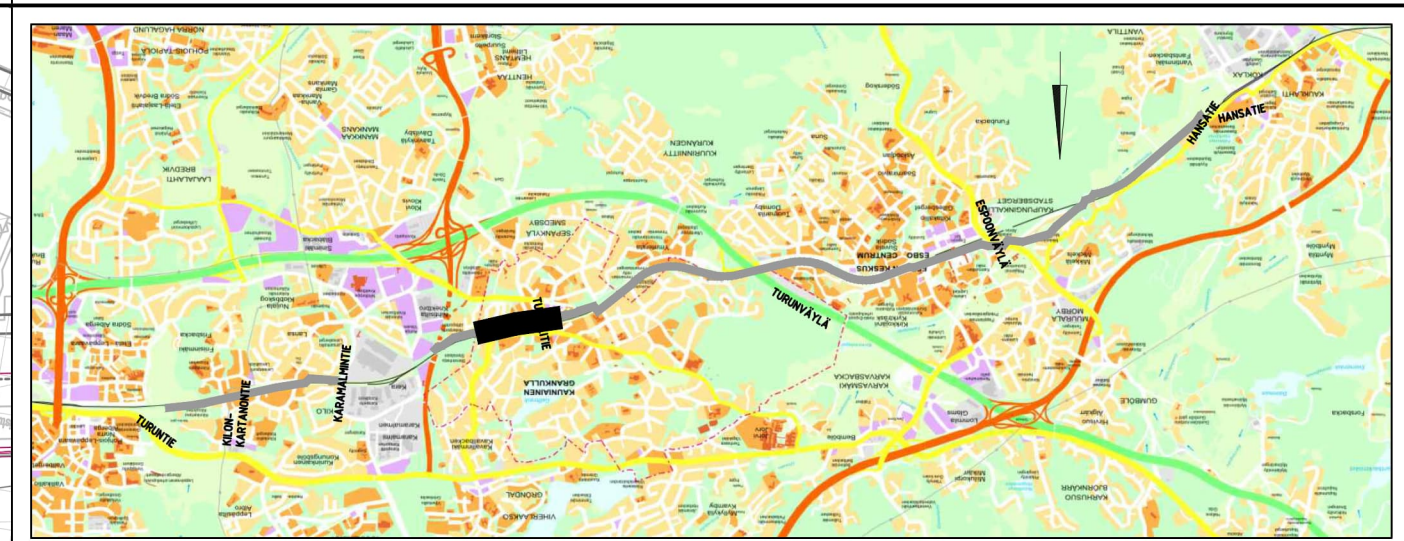

- ESKAn ratasuunnitelmavaiheen suunnitelmamediodot on esitetty harmaalla.
- ESKAn radan rakennussuunnitelmavaiheen suunnitelmamediodot on esitetty punaisella.
- Liittyvät suunnitelmat on esitetty vaaleansinisellä.
- Liittyvät kaapelisuunnitelmat on esitetty tummanvihreällä

Kaapelisuunnitelmissa esitetyt teleoperaattoritiedot perustuvat ratasuunnitelman mukaisiin johtokarttoihin.

KAAPELIPUTKITUKSET

Caruna Espoo Oy

IR260210-001

suunn. 2025-10-30/IR

KAUNIAISTEN KAUPUNKI YHDYSKUNTATOIMI KUNTAOTEKNIikka		GRANKULLA STAD SAMHÄLLSTEKNIK KOMMUNTEKNIK	
ALUE Ak 33, Ak 171, Ak 183, Ak 189		KAUP.OSA 1	
NIMI RANTARADANBAANA PLV 3012-3896 YLEISSUUNNITELMA KAAPELI		KLEHTY 19N, 190 LITTY 1:1000 KORROJARI ETRS-GK25 KORROJARI N2000	
AIHE ASEMAPIIRUSTUS		2298/700	
GT SUUNN. TARK.		NRO HSY:n vesihuolto PL 100 00066-HSY p.09) 15611	
SUUNN. TARK.		NRO RAMBOLL 31.5.2022 Panu Putkonen, Panu Tolvanen, Rauha Repo Simo Koivuniemi	