



Kauniainen Urheilutie X48253  
 Suunnittelija: V-M Sarkola, Enersense Oy  
 PVM: 22.8.2025  
 Ver 1.0

- Elisa\_Fiberarea\_Preplan X48253 PRO26 Kauniainen Urheilutie\_20250716T092113
- Elisa\_Fiberarea\_Preplan X48253 PRO26 Kauniainen Urheilutie\_20250716T092113
- 1. Liityntäpiste
- 2. Splitter
- Elisa\_Fiberarea\_Preplan X48253 PRO26 Kauniainen Urheilutie\_20250716T092113
- 1. Kaivu, hiekka/nurmi
- 2. Kaivu, asfaltti/tunkkaus
- 3. Putkeen veto, oleva putki
- Kauniaisten kiinteistokartta

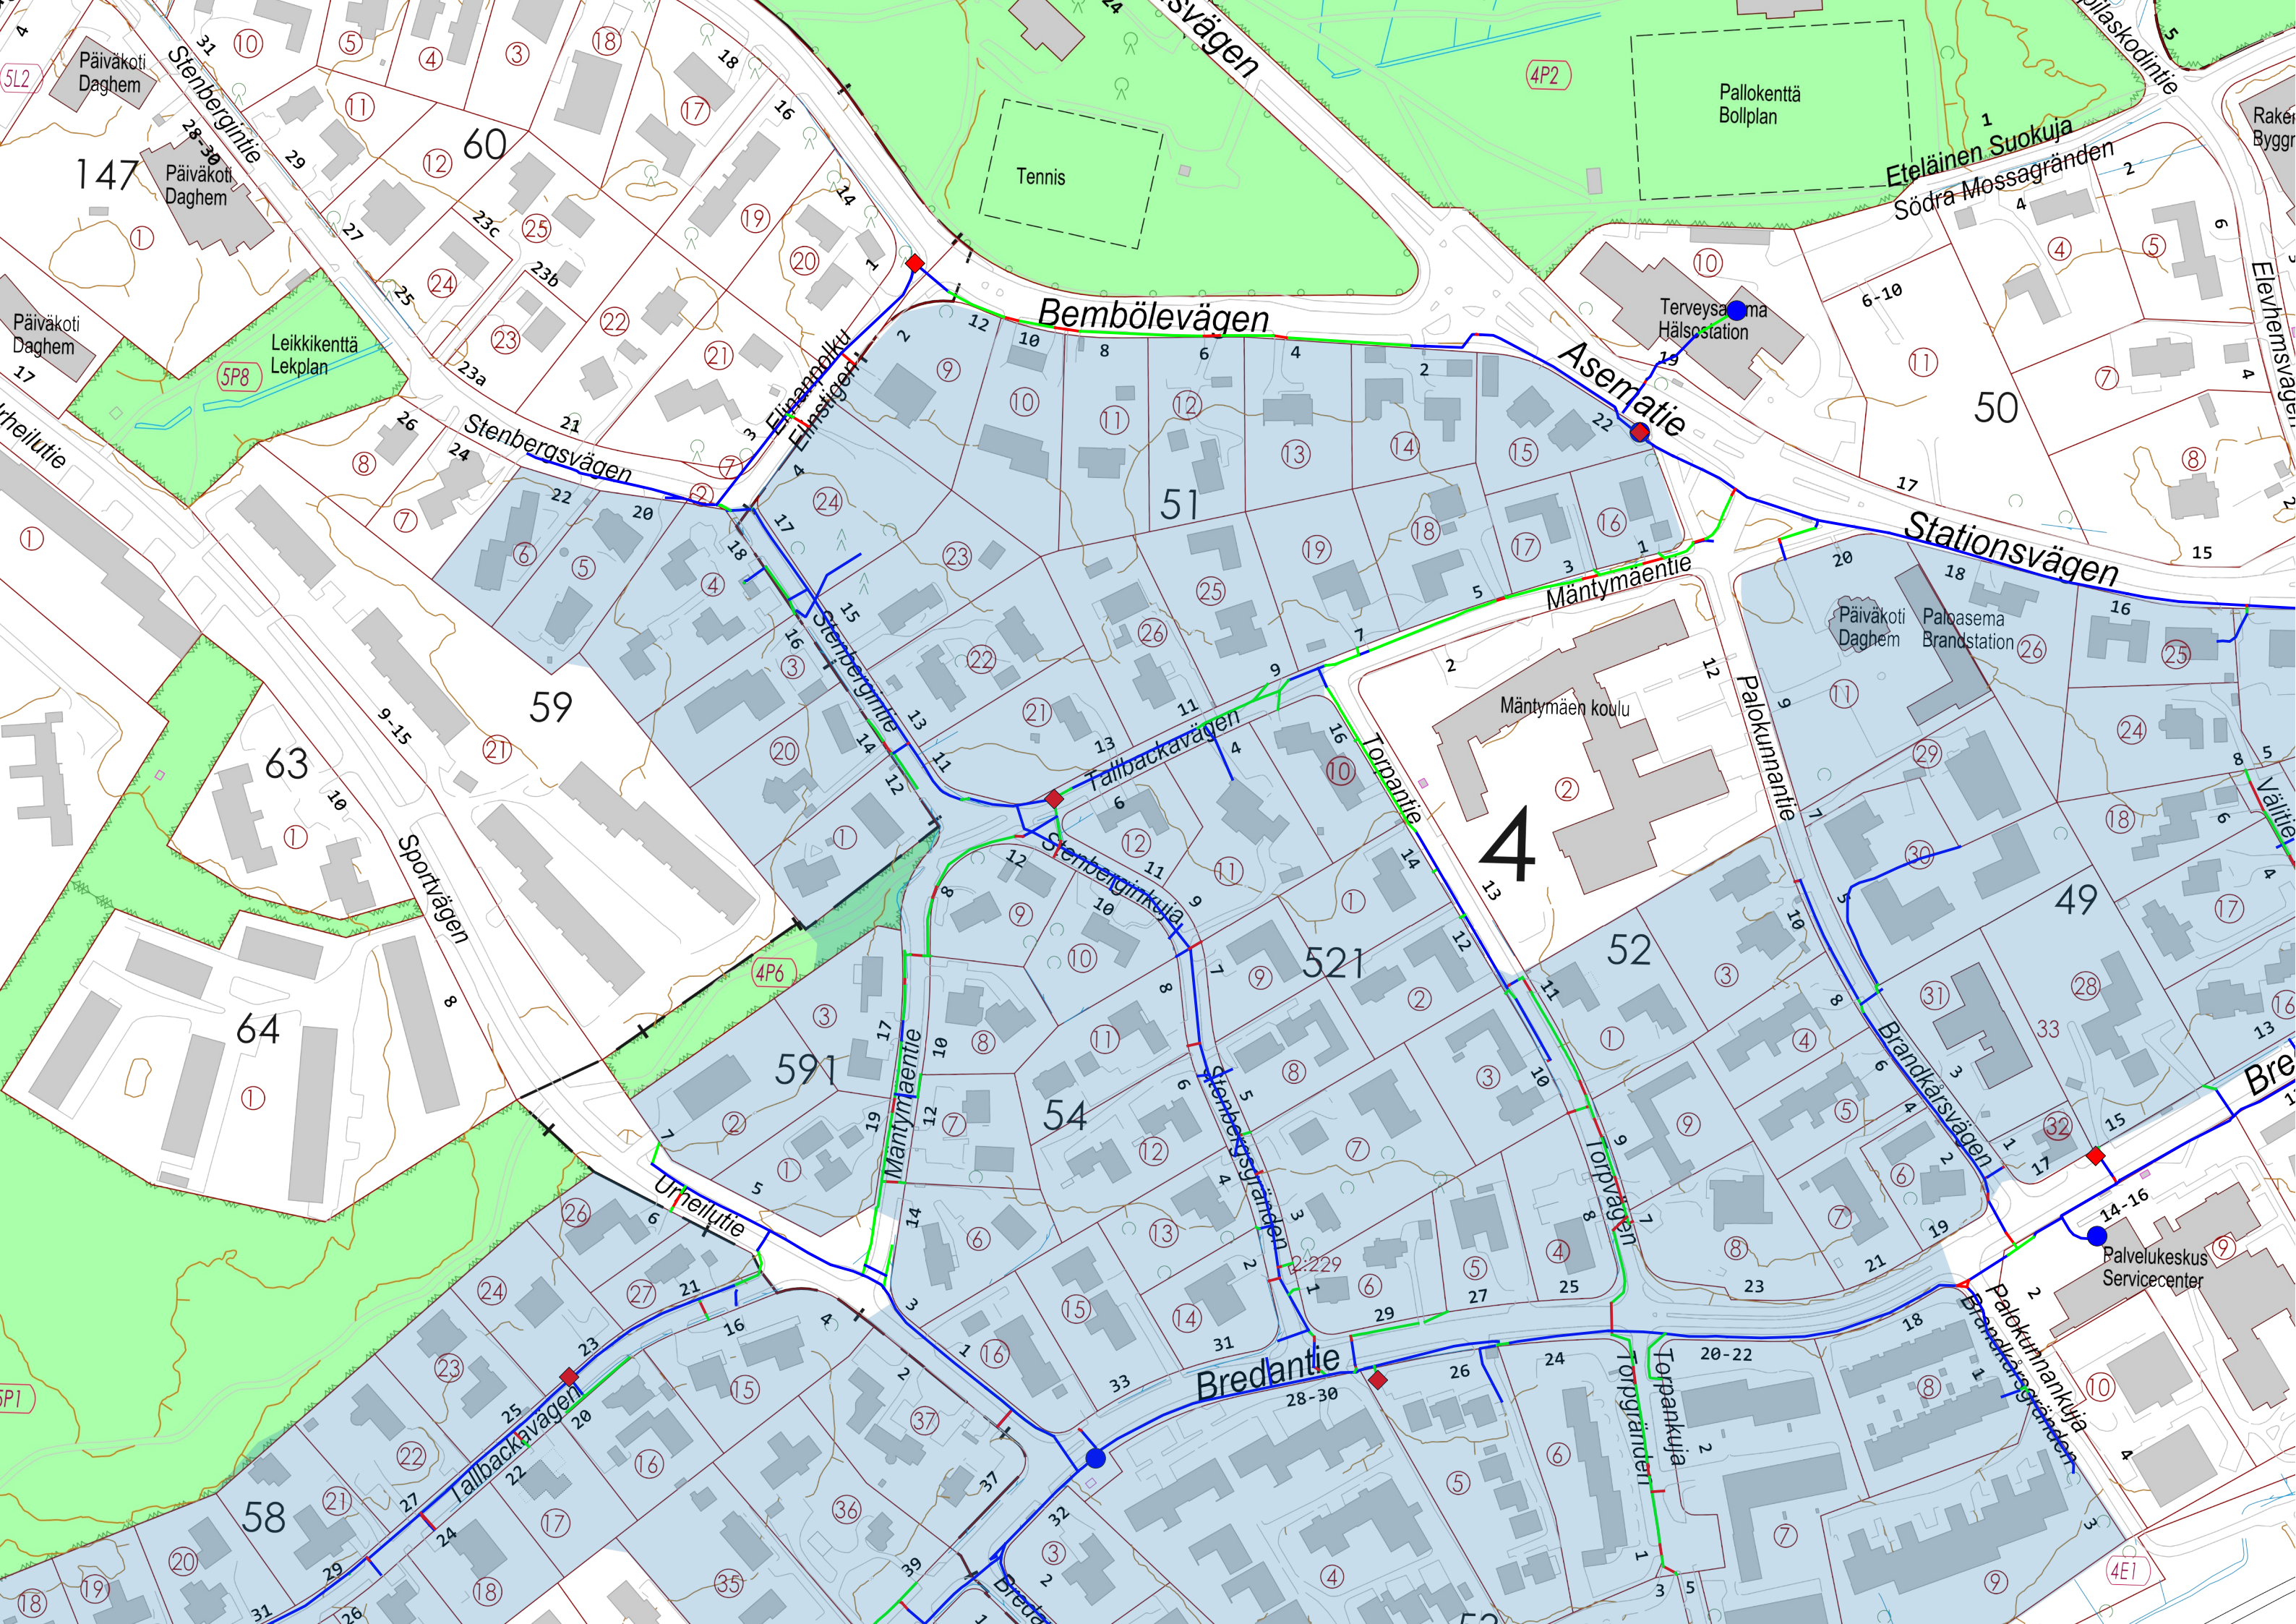

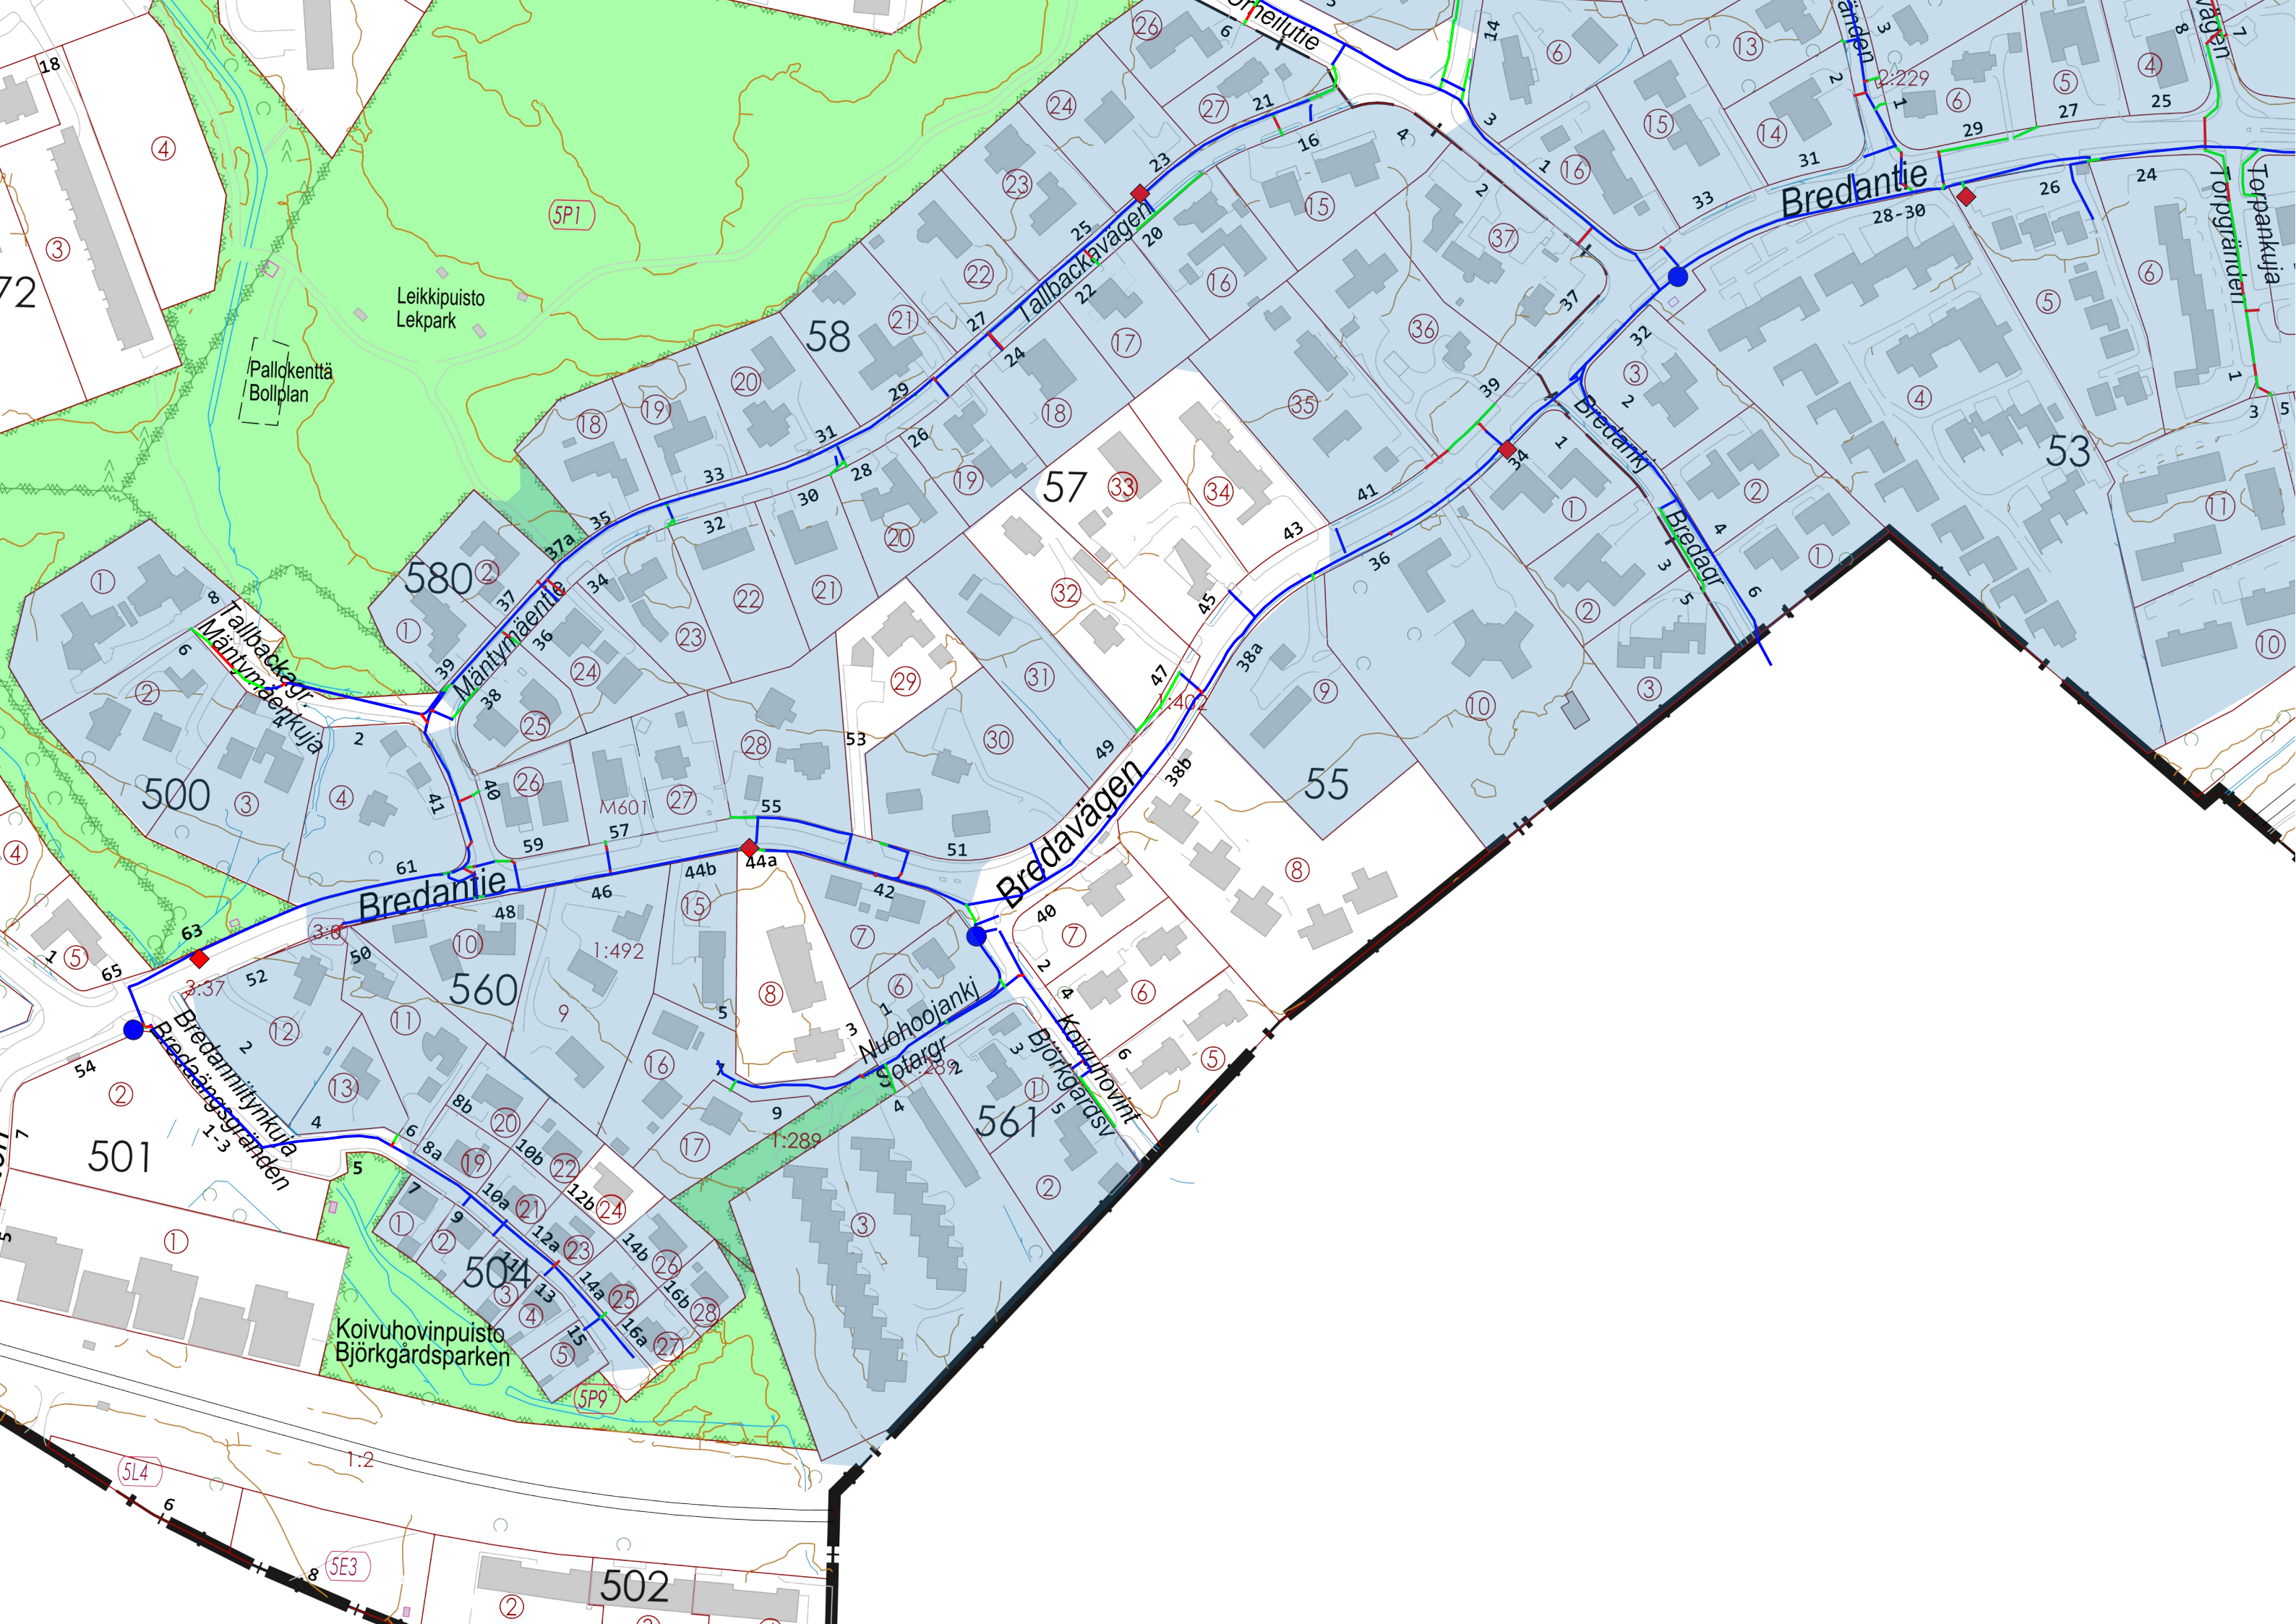

Leikkipuisto  
Lekpark

Pallokenttä  
Bollplan

580

57

55

560

561

501

504

502

Koivuhovinpuisto  
Björkgårdsparken

Bredantie

Bredavägen

Bredantie

Tallbackavägen

Tallbackavägen  
Mäntymäentienkuja

Mäntymäentie

Nuohoojanki  

Kaivuhovint  
Björkgårdsvägen


72

53

4

3

1

4

10

2

13

3

4

18

4

3

4

1

2

1

2

1