

Thurmaninpuisto  
Thurmansparken

(Olssonsstråket)  
Skvatterbäcken

Kyrkovägen  
8-10

Ersivägen  
15

Kirkkotie  
14-16

Thurmanin puistotie  
Thurmansallén

Kaupungintalo  
Stadshuset

Päiväkoti  
Daghem

Metodistikirkko  
Metodistkyrkan

Lastenkoti  
Barnhem

Junghansinkj  
Junghansgr

55046

55038

14

121

120

210

Köpingsvägen

Leankuja  
Leagränden

Villa Junghans

Ristihaantie

Borgintie  
Borgsvägen

Bolagsvägen

Helenankuja

Helenagränden

21

2

55037

15

161

17

11

55011

Vasaramäki

Kauppallantie

Kaikkurinkuja

Tomgränden

Yhtiönkä

Smedtorp  
Smedtorp 2  
Smedtorp 1

Hammarst

2P3

2P1

2P2

2:249 2:179

2:275

3:23

3:8

2:51

13a

13b

14a

14b

6a

6b

4a

2a

6a

6b

6a

6b

6a

6b

6a

6b


6a

6b

6a

6b

**ELISA FTTH 2026**  
**Kauniainen Kauppala X48255**  
Suunnittelija:  
**Veli-Matti Sarkola**  
**Energense Oy**

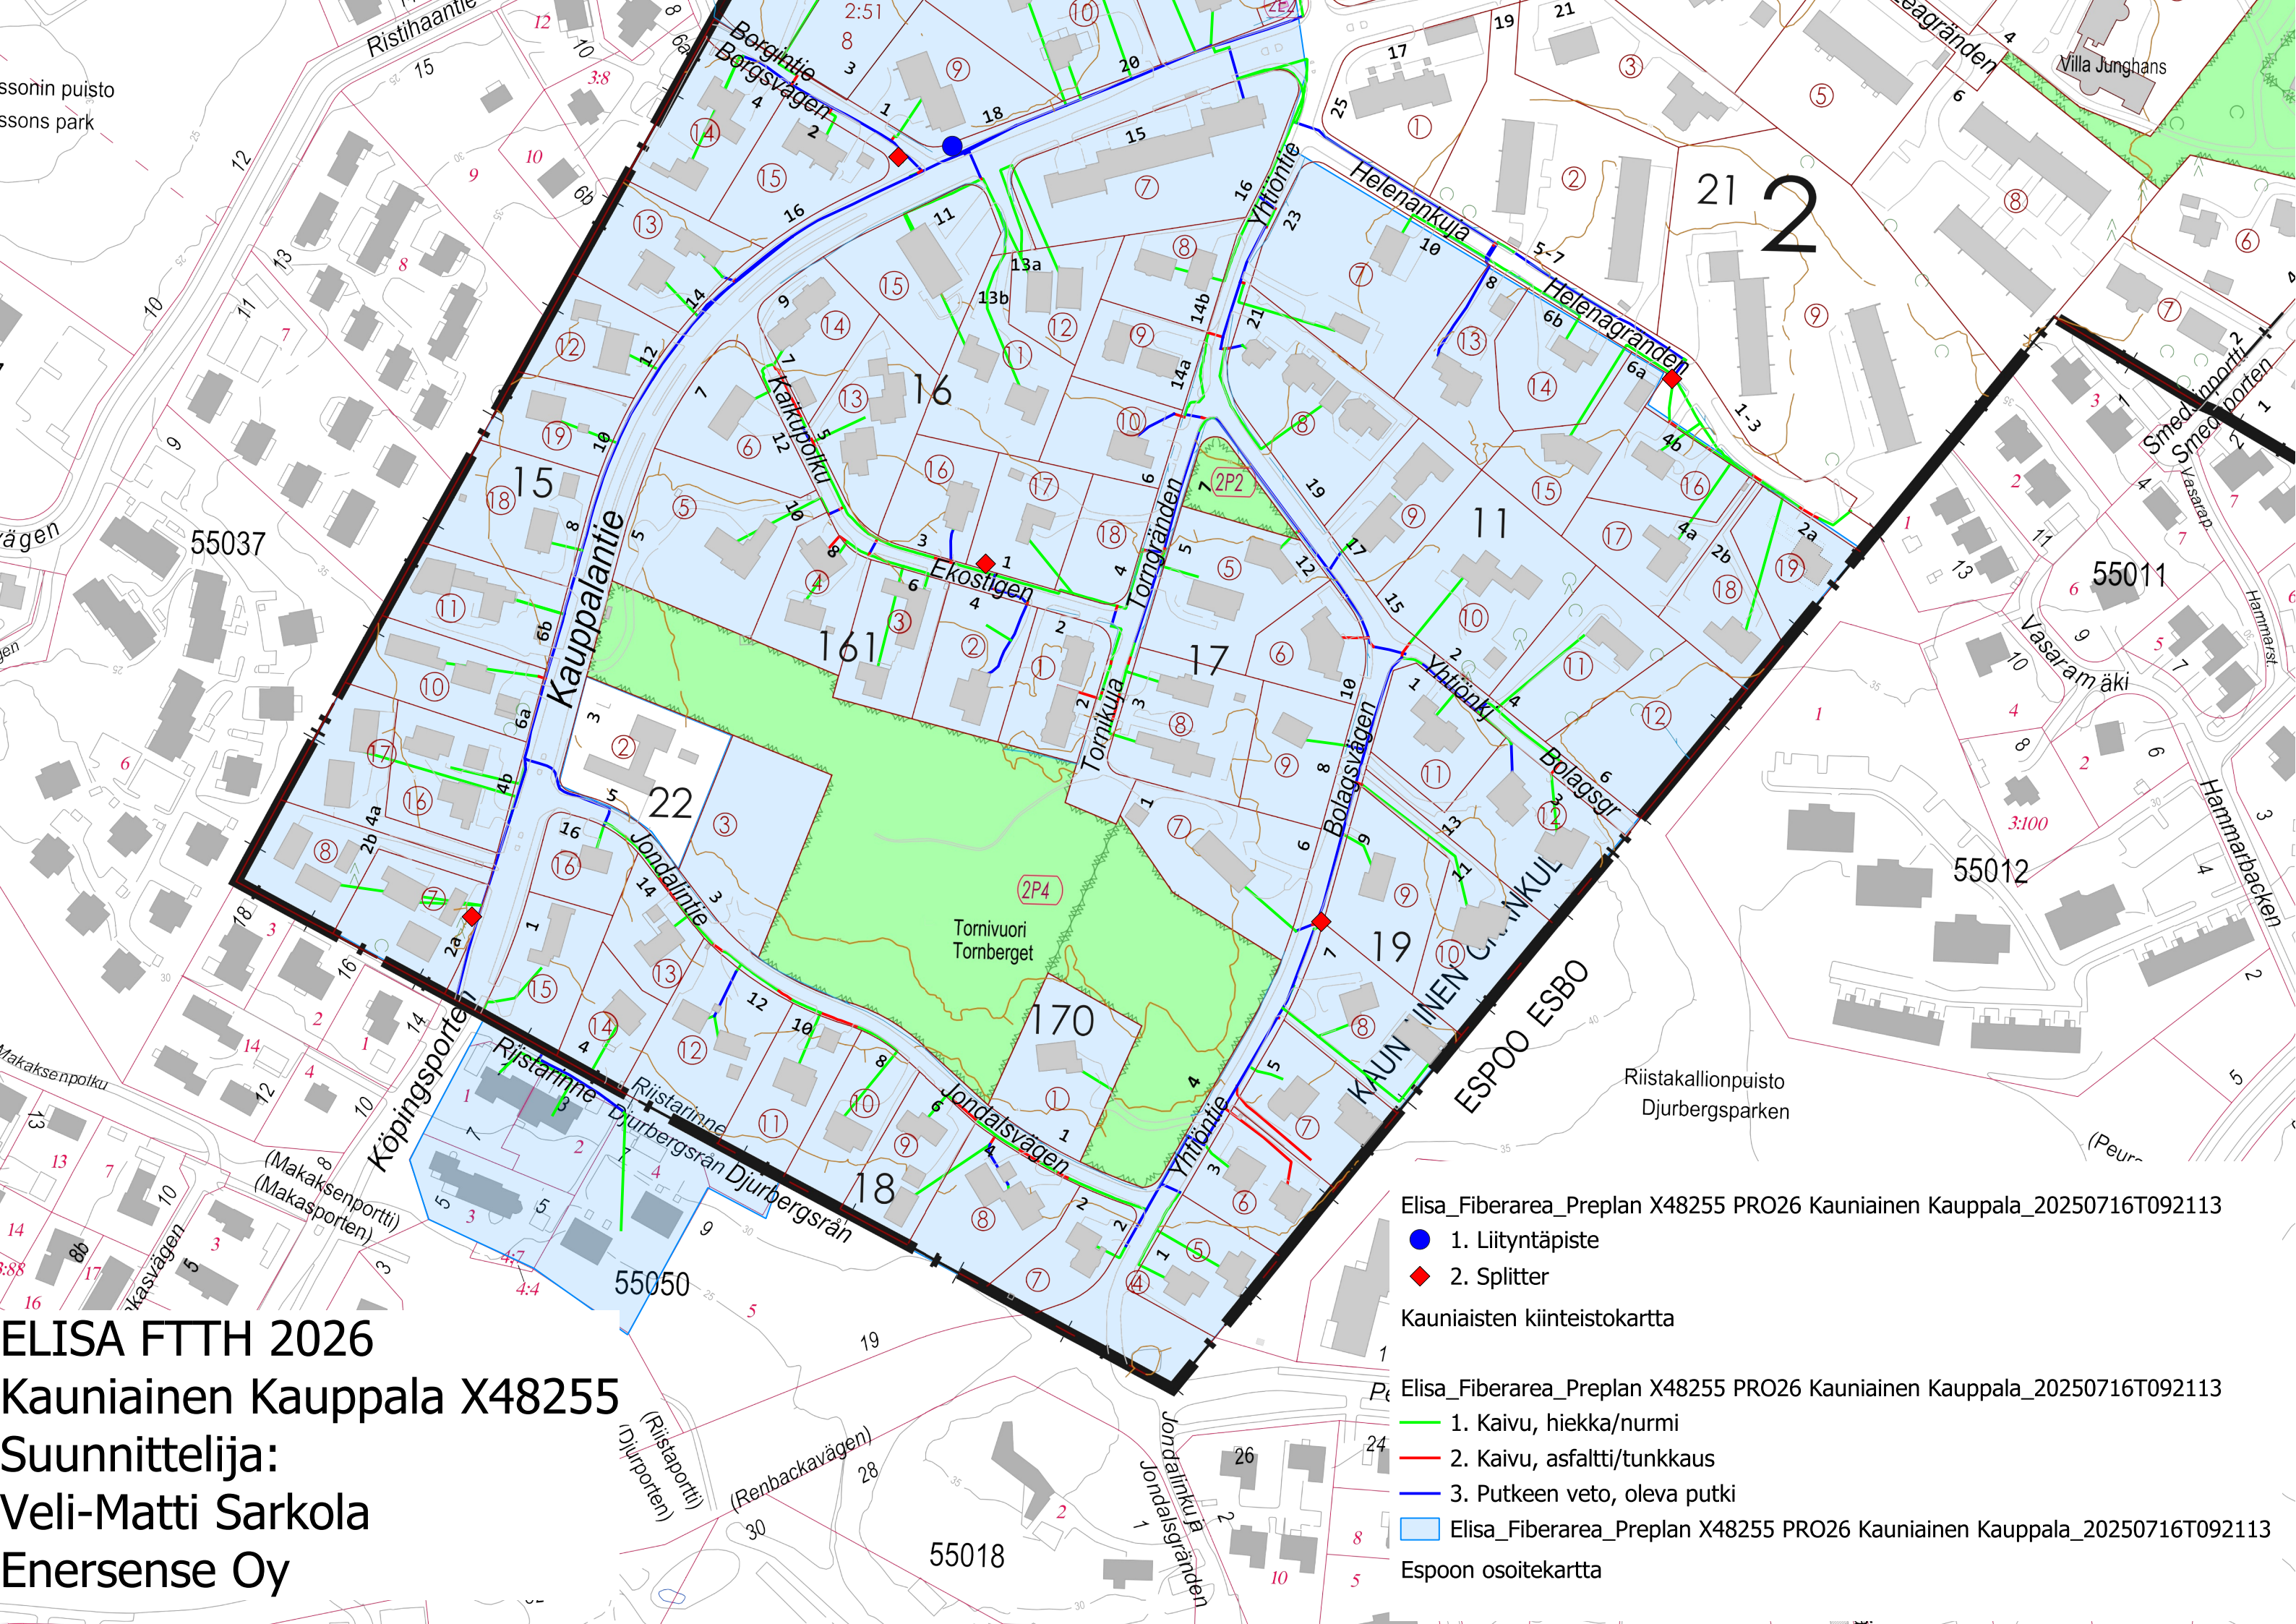

- Elisa\_Fiberarea\_Preplan X48255 PRO26 Kauniainen Kauppala\_20250716T092113
- 1. Liityntäpiste
  - 2. Splitter
- Kauniasten kiinteistokartta
- Elisa\_Fiberarea\_Preplan X48255 PRO26 Kauniainen Kauppala\_20250716T092113
- 1. Kaivu, hiekka/nurmi
  - 2. Kaivu, asfaltti/tunkkaus
  - 3. Putkeen veto, oleva putki
- Elisa\_Fiberarea\_Preplan X48255 PRO26 Kauniainen Kauppala\_20250716T092113
- Espeen osoitekartta